

**Agenzia del Territorio
CATASTO FABBRICATI
Ufficio Provinciale di
Napoli**

Dichiarazione protocollo n. NA0419477 del 03/05/2011

Planimetria di u.i.u. in Comune di **Napoli**

Via Botteghele A Portici

civ. 256

Identificativi Catastali:

Sezione: **PON**
Foglio: **5**
Particella: **645**
Subalterno: **2**


Scheda n. **1**

Scala **1:200**

PIANO TERRA


SUB. 3

P.LLA 507

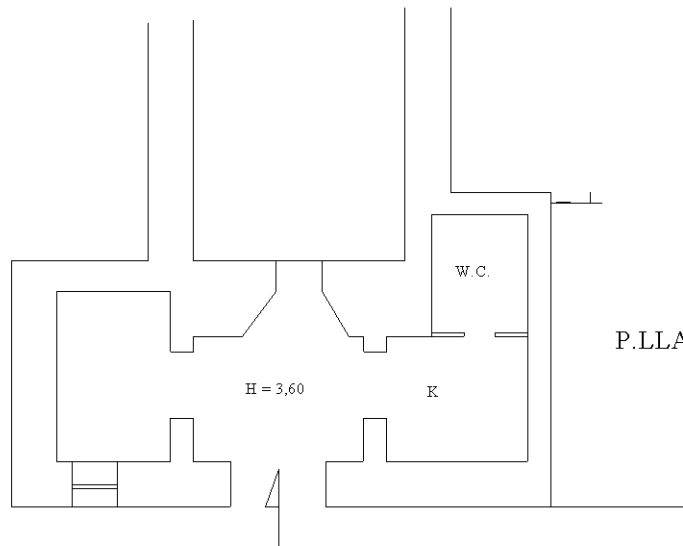

P.LLA 497

CORTILE

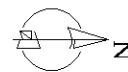

Ultima planimetria in atti