

Andrea Casillo
Perito Edile

ALLEGATO B

Tribunale Civile di Napoli

XIV[^] sezione

G.E. dott.ssa Maria Ludovica RUSSO

Giudizio: procedimento di espropriazione immobiliare n. 36/2023 promosso dalla S.p.A.

GARDANT LIBERTY SERVICING in danno di ***.

- Relazione di Consulenza Tecnica d'Ufficio -
redatta con i disposti della legge n. 132-2015


Elaborato: - rilievo planimetrico

previo appuntamento Via Toledo, 429 - tel. 081 19575035 - 80142 Napoli
Via Romolo Murri, 25 ex 21 - tel. 081 852 65 45 - 80021 Afragola (NA)

via F. Cerlone

alloggio int. n. 43
prop. Viscione Campobasso

distacco da
altro fabbricato

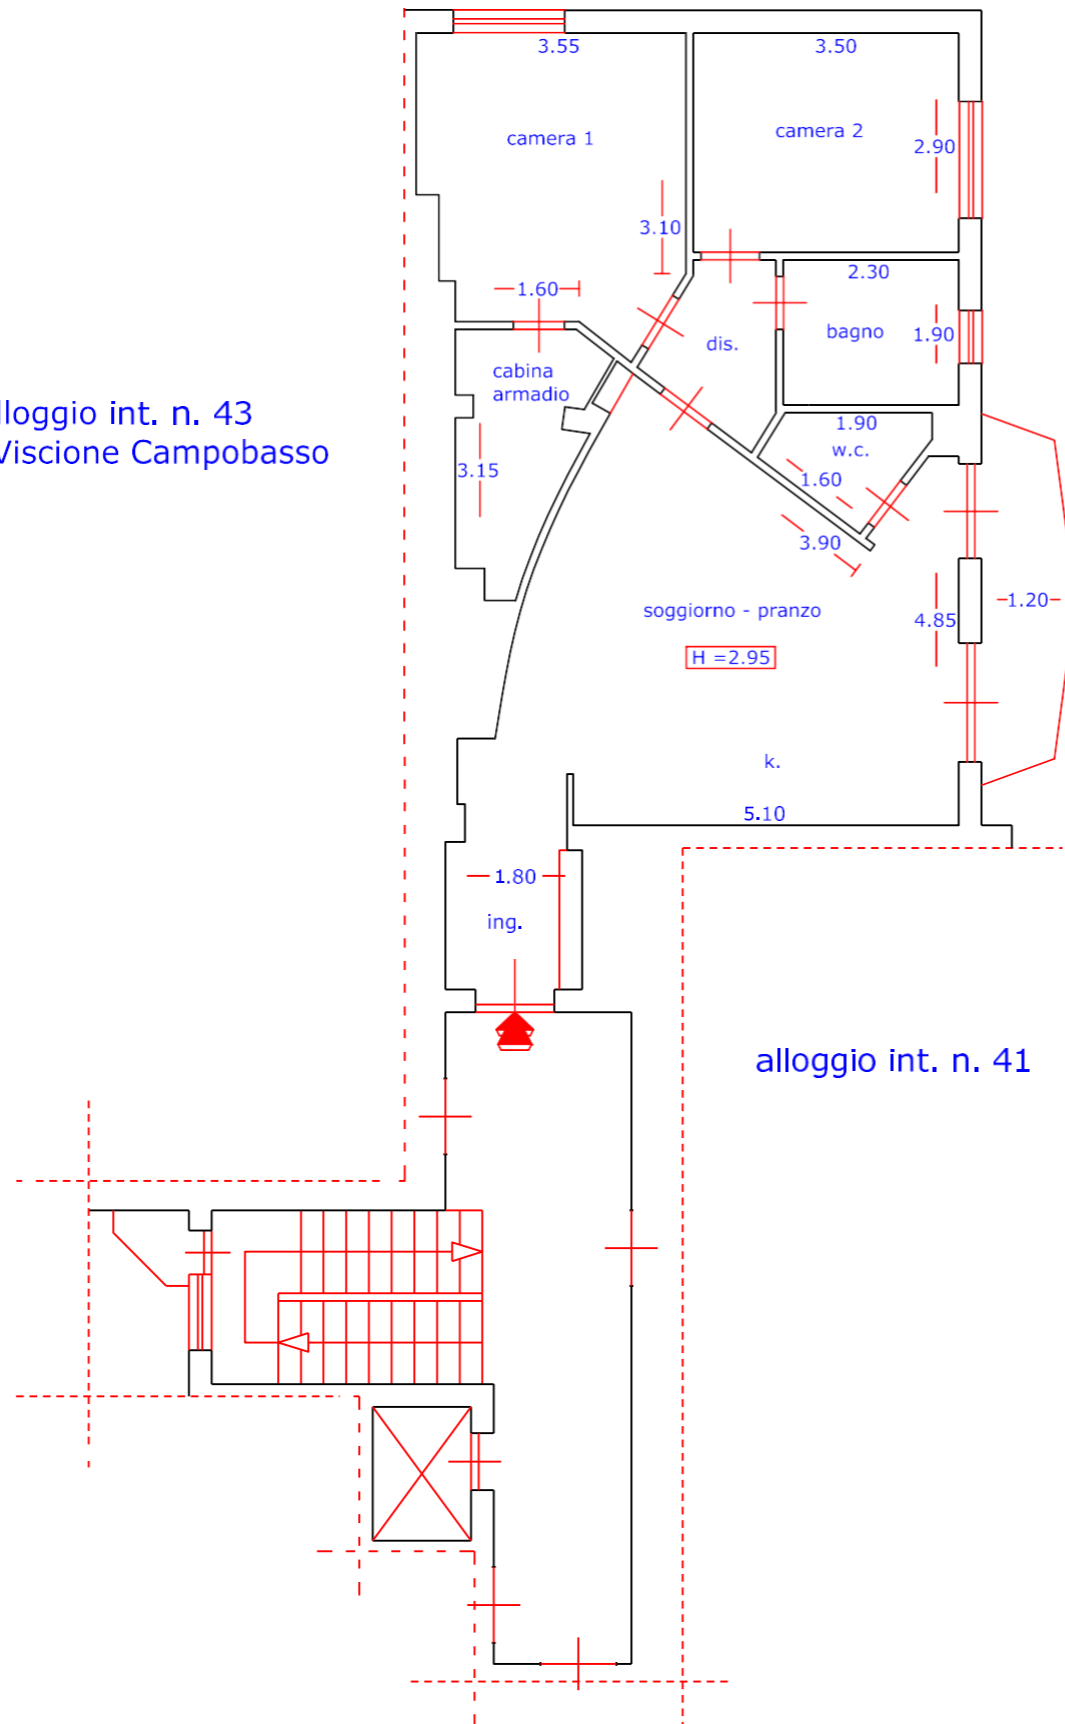

NORD



TRIBUNALE di NAPOLI

XIV[^] SEZIONE CIVILE

ESPROPRIAZIONI IMMOBILIARI

PROCEDURA ESECUTIVA N. 36/2023

G.E. dott.ssa Maria Ludovica RUSSO

ESPERTO p. edile Andrea CASILLO

CREDITORE PROCEDENTE
GARDANT LIBERTY SERVICING S.p.A.

DEBITORE ESECUTATO

CONSULENZA TECNICA d'UFFICIO

RILIEVO PLANIMETRICO
DELL'IMMOBILE PIGNORATO

ALLOGGIO POSTO NEL
COMUNE DI NAPOLI
Via Giacomo Leopardi, 80, piano 8°, int. 42
SEZ. CHI FG. 23 PART. 21 SUB. 47

PIANTA STATO DEI LUOGHI

RAPPORTO DI SCALA 1 : 100

NOVEMBRE 2025

AGGIORNAMENTO