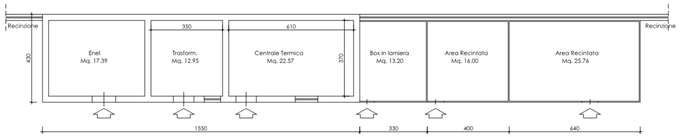

PIANTA PIANO TERRA (Accessorio) rapp 1:100

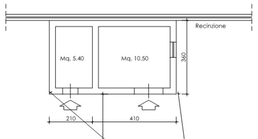

PIANTA PIANO TERRA (Accessorio) rapp 1:100

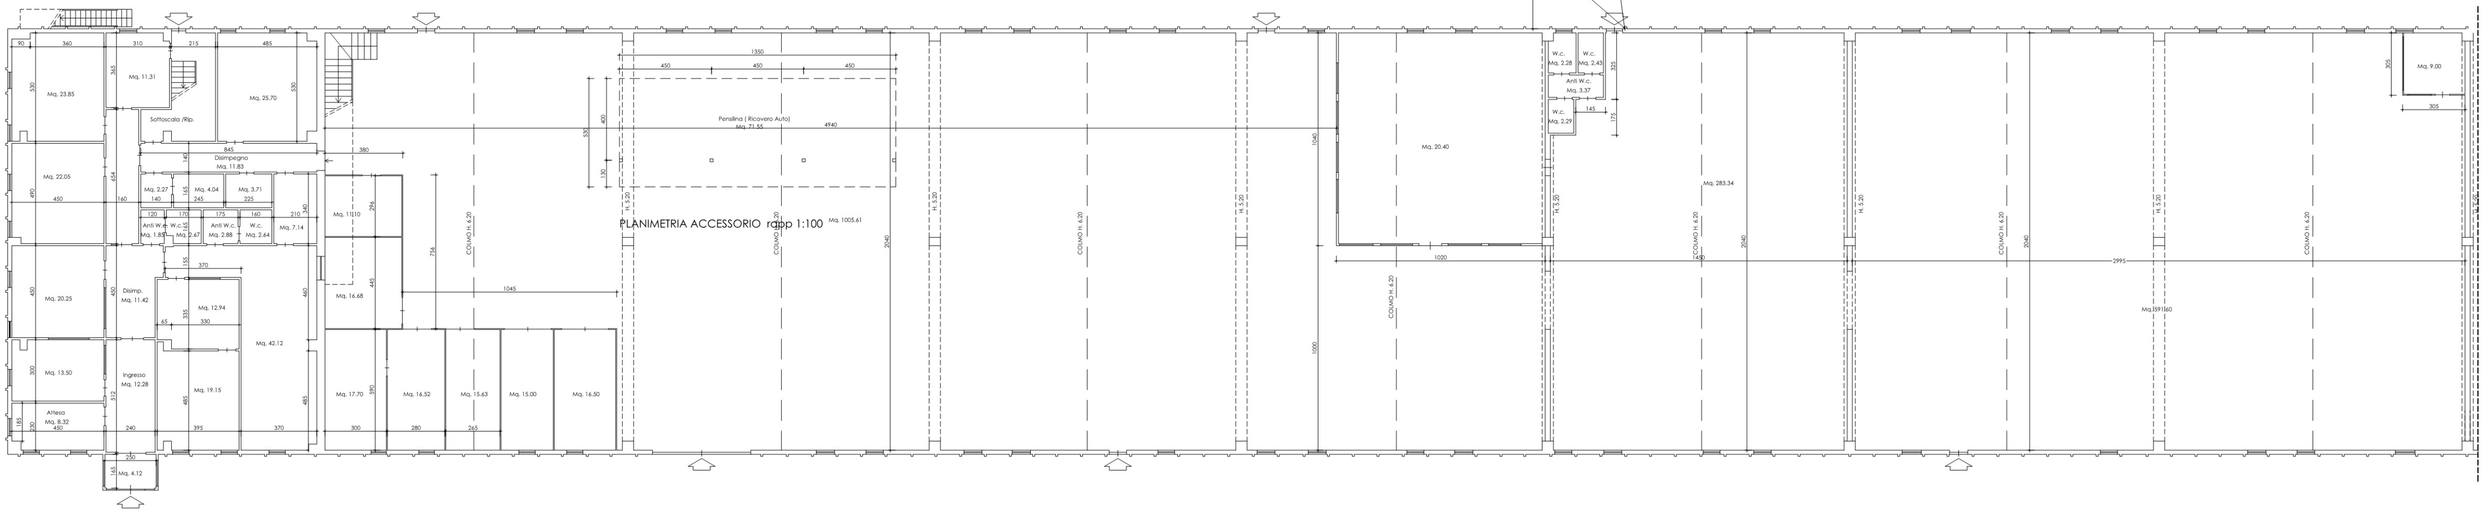

PIANTA PIANO TERRA rapp 1:100

Tribunale di Velletri

Sezione esecuzioni Immobiliari

R.G.E..I 453/2022

Grafico rilievo Lotto 1 Scala 1: 100

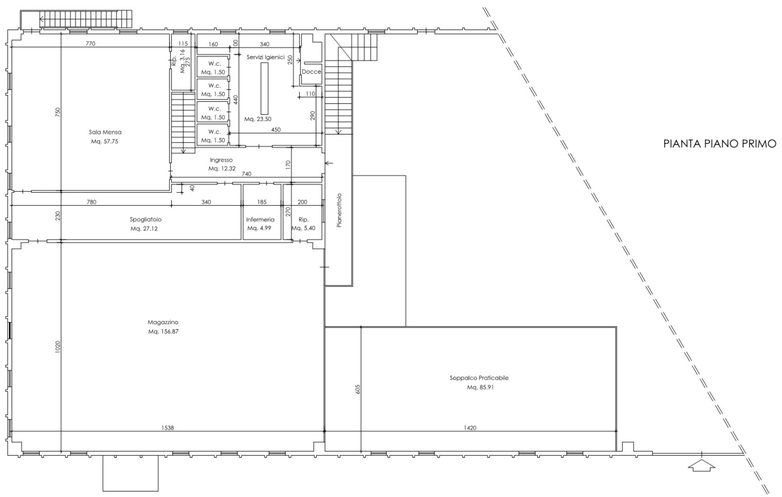

PIANTA PIANO PRIMO rapp 1:100

Il CTU Dott. Arch. Maria Cristina VERRI