


## **ALLEGATO 2**

### **Elaborati grafici dello stato dei luoghi**


Procedura fallimentare n. 12/98 - G.D. dott. Scoppa

Proprietario: [REDACTED]


Immobile sito in via Santa Barbara no. 166 - Caivano (NA)  
Locale commerciale e deposito - piano terra

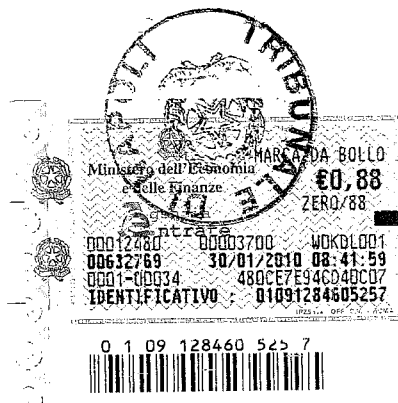

C.T.U. Arch. Marcella Luisa Genito

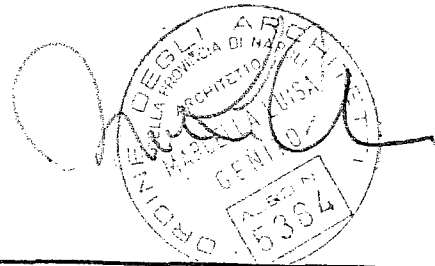

RILIEVO PLANIMETRICO. Pianta stato attuale SCALA 1:100

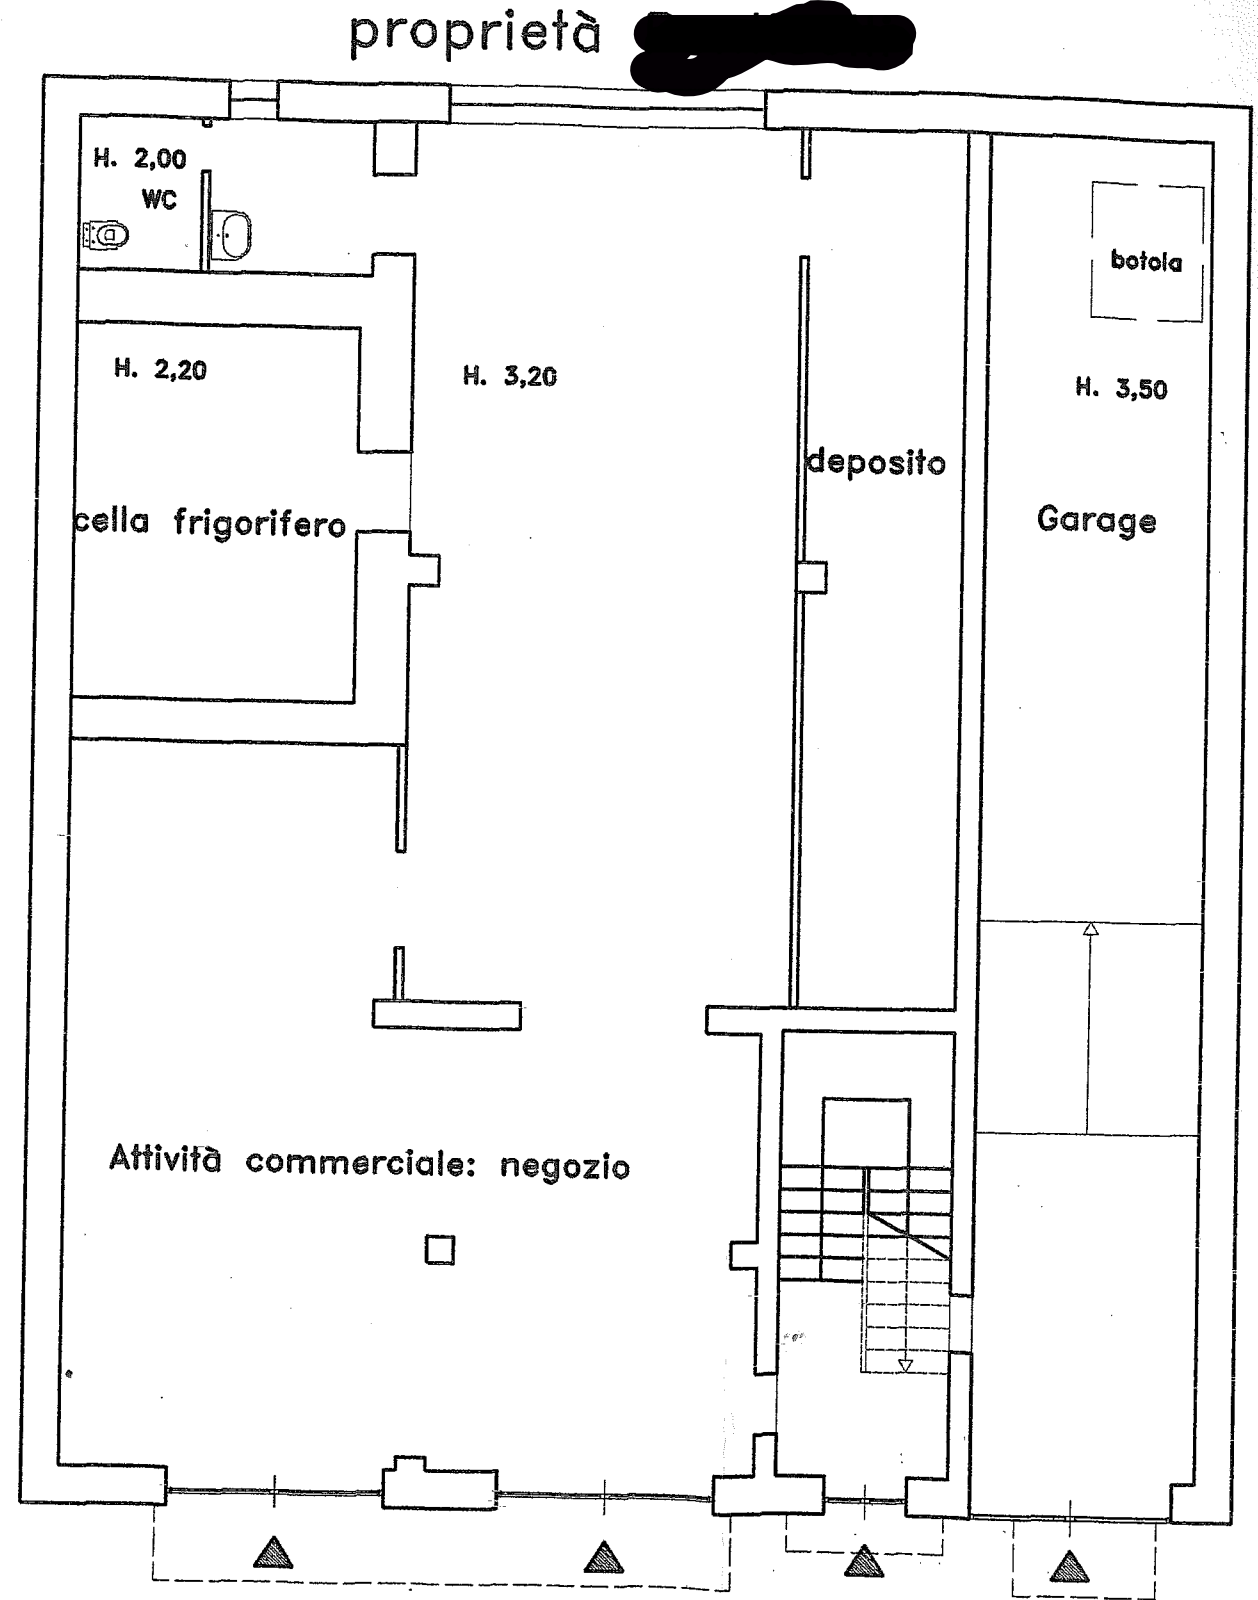

Via Santa Barbara


Procedura fallimentare n. 12/98 - G.D. dott. Scoppa

Proprietario: [REDACTED]

Immobile sito in via Santa Barbara nc. 166 - Caivano (NA)  
Civile abitazione e deposito - primo piano




C.T.U. Arch. Marcella Luisa Genito

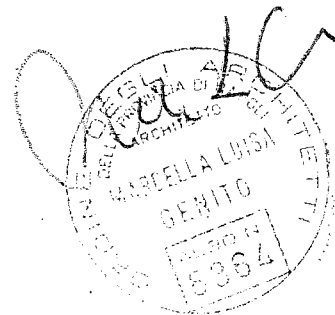

RILIEVO PLANIMETRICO. Pianta stato attuale SCALA 1:100



proprietà [REDACTED]

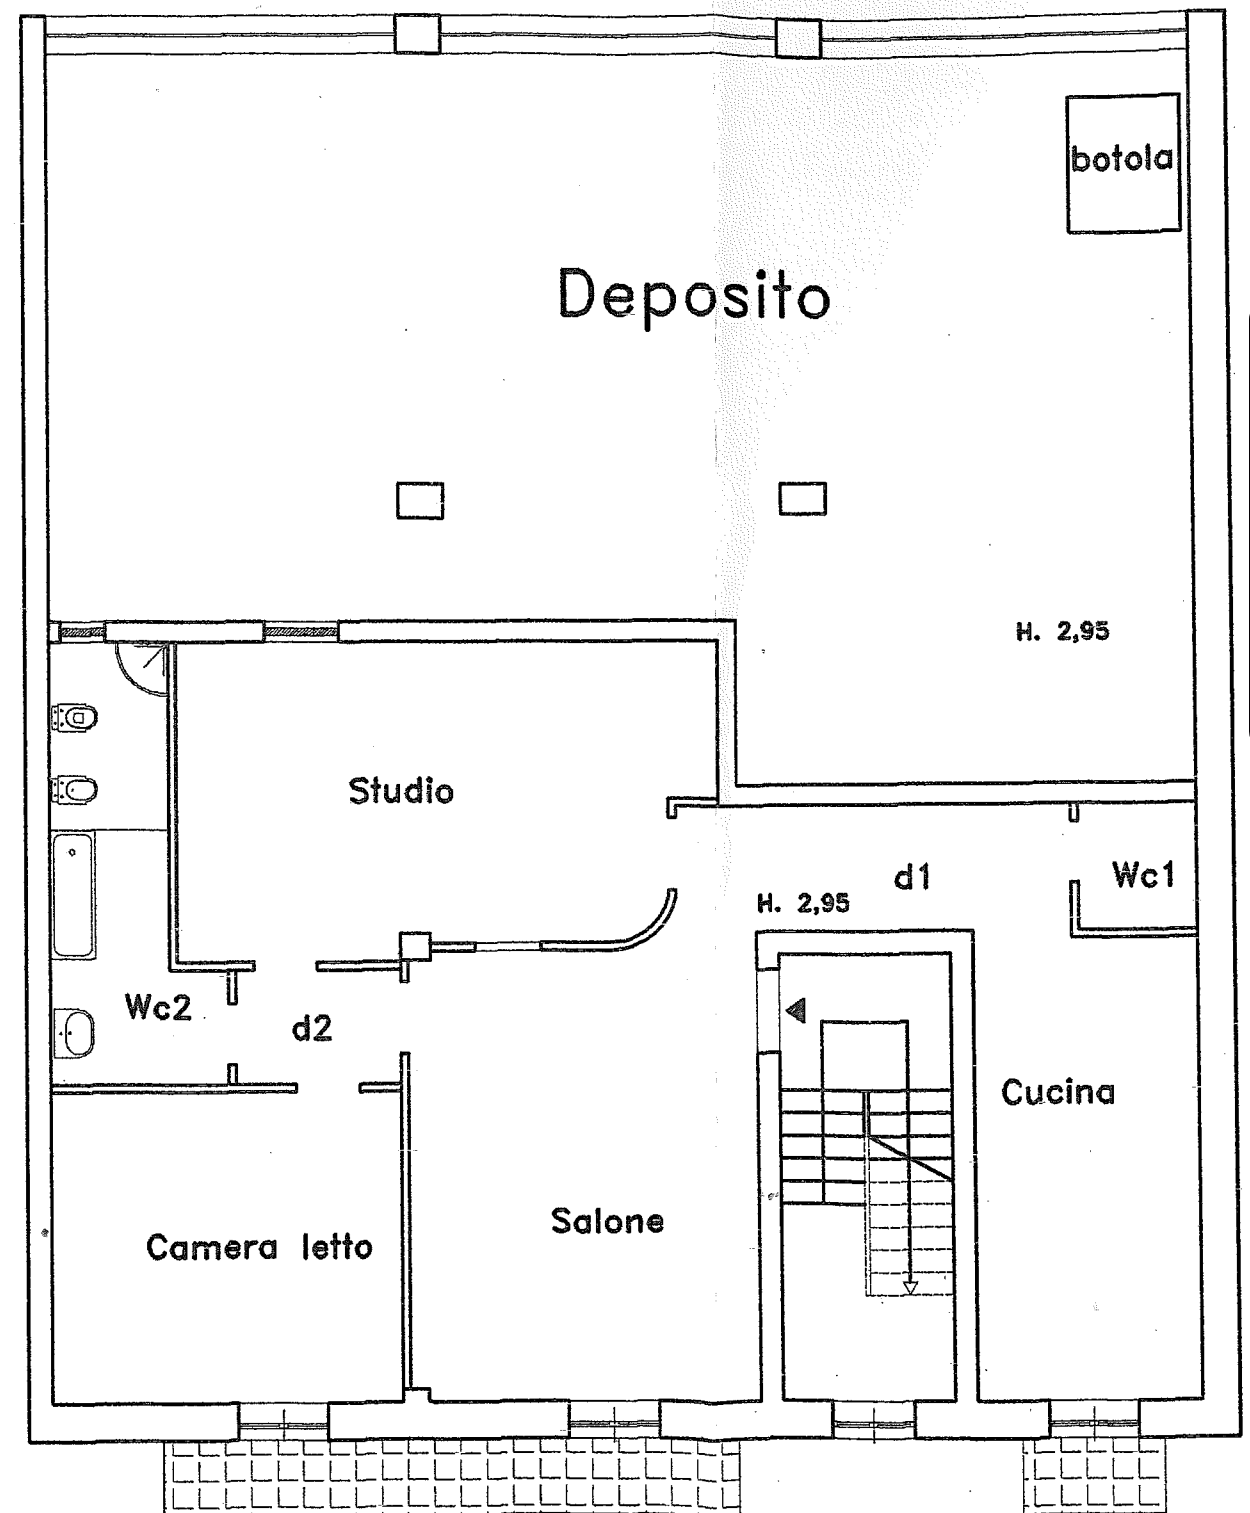

proprietà [REDACTED]

proprietà [REDACTED]

Procedura fallimentare n. 12/98 - G.D. dott. Scoppa


Proprietario: [REDACTED]

Immobile sito in via Santa Barbara nc. 166 - Caivano (NA)

Civile abitazione - secondo piano




C.T.U. Arch. Marcella Luisa Genito

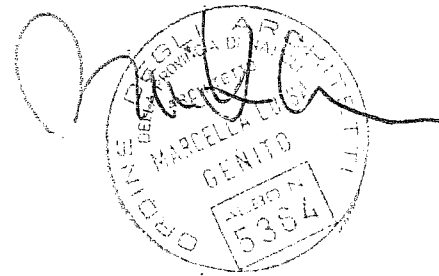

RILIEVO PLANIMETRICO. Pianta stato attuale SCALA 1:100



proprietà [REDACTED]

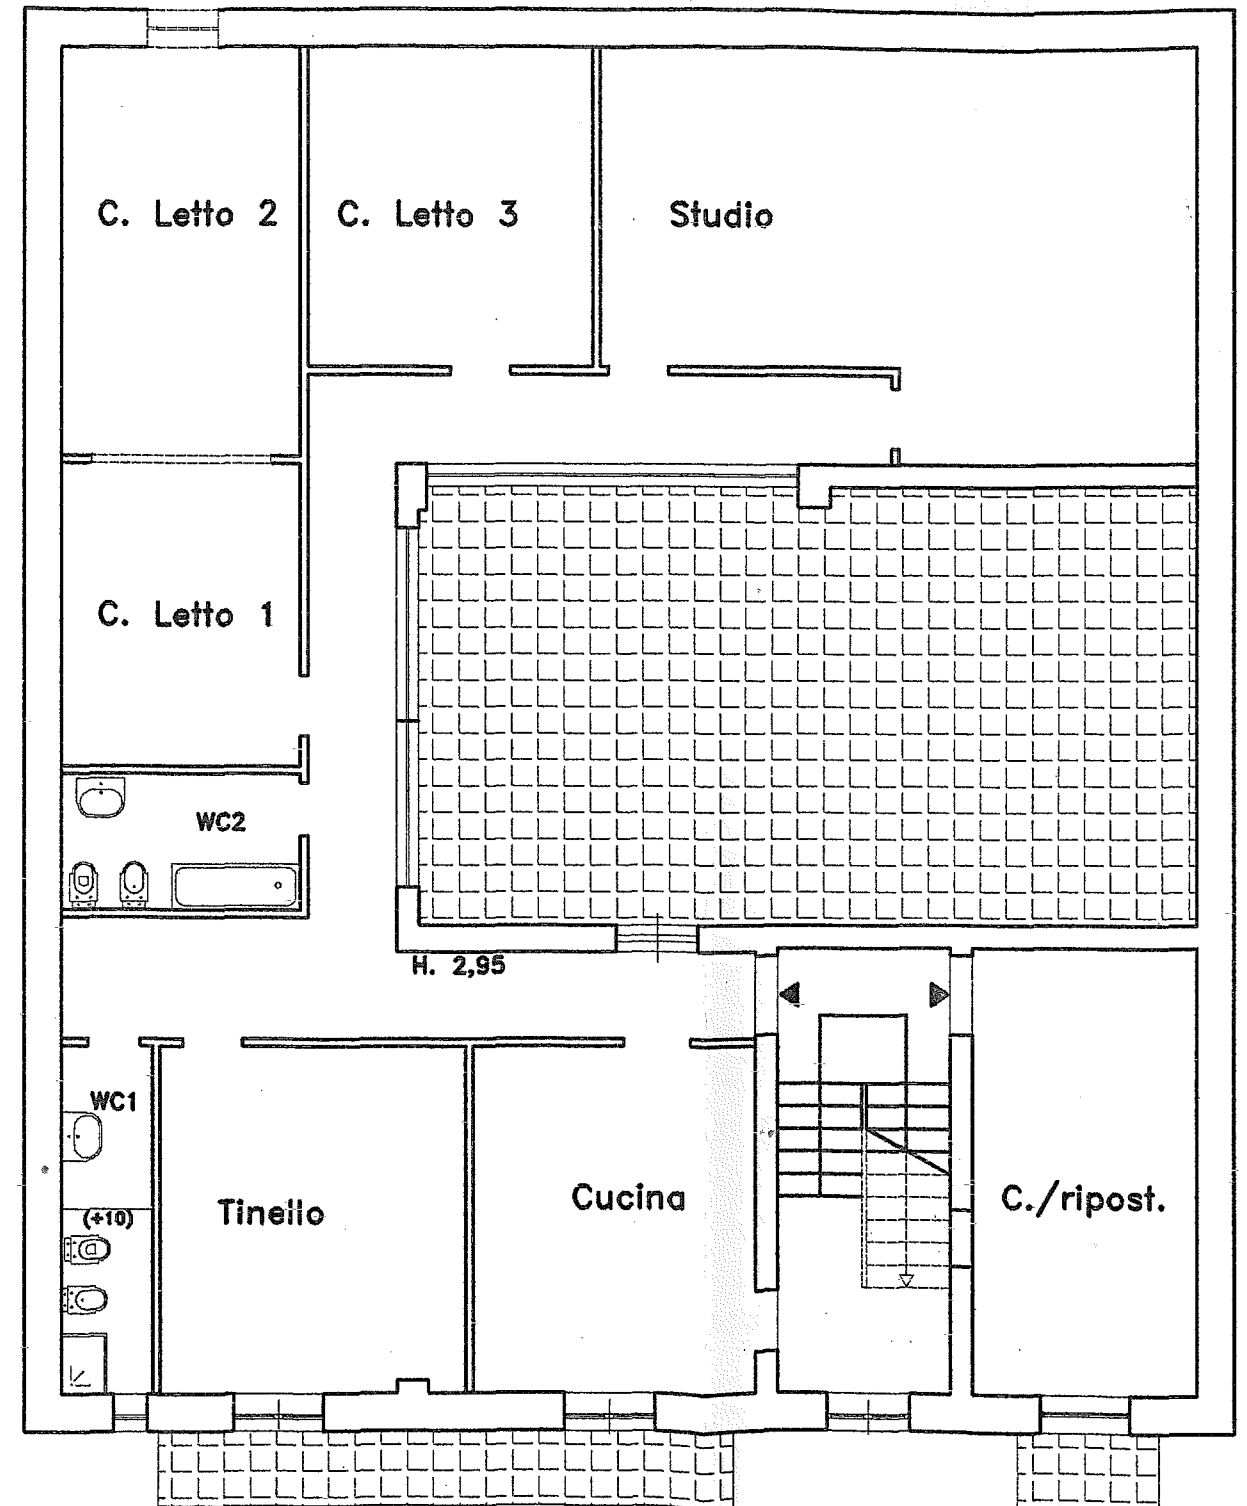

proprietà

proprietà

fallimentare n. 12/98 - G.D. dott. Scoppa


io:

via Atellana nc. 161 - Caivano (NA)


- piano terra



Marcella Luisa Genito

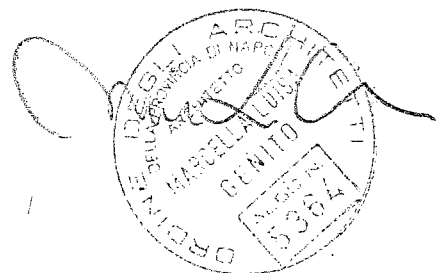

ANIMETRICO. Pianta stato attuale SCALA 1:100

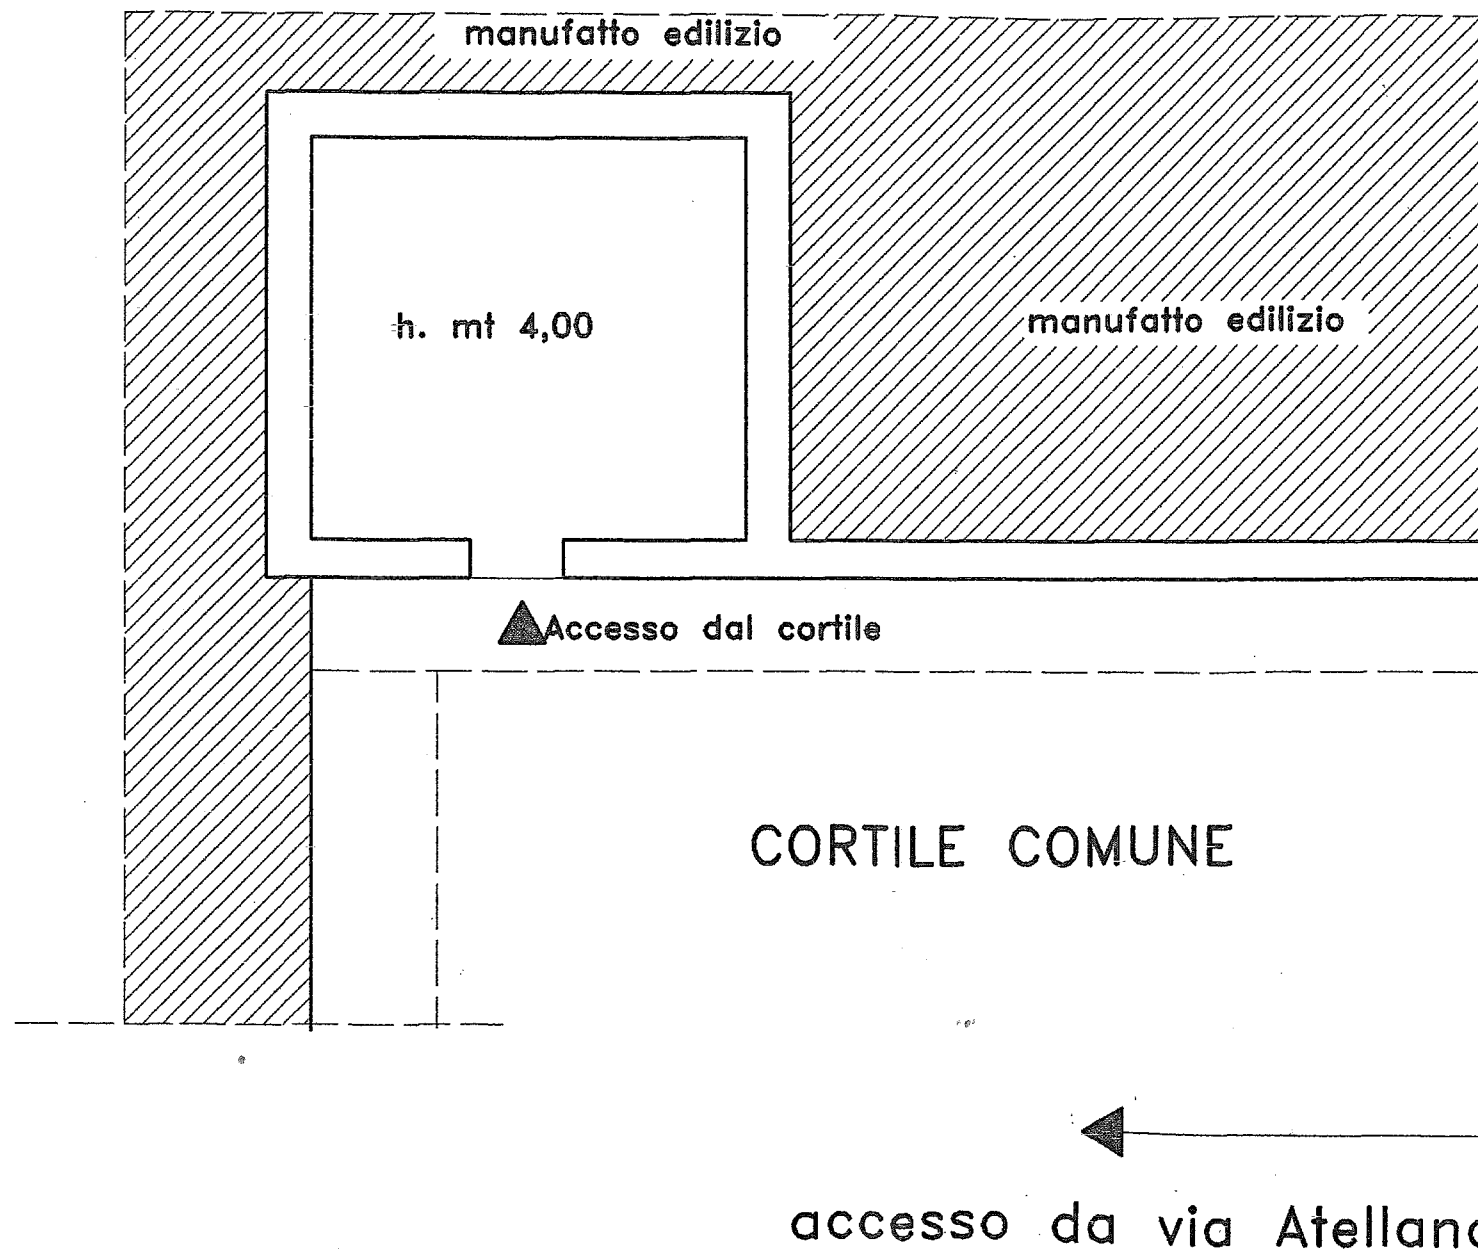

Procedura fallimentare n. 12/98 - G.D. dott. Scoppa


Proprietario: [REDACTED]

Immobile sito in via Atellana nc. 161 - Caivano (NA)



Locale deposito - piano primo



C.T.U. Arch. Marcella Luisa Genito

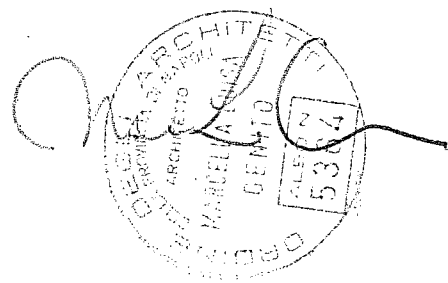

RILIEVO PLANIMETRICO. Pianta stato attuale SCALA 1:100

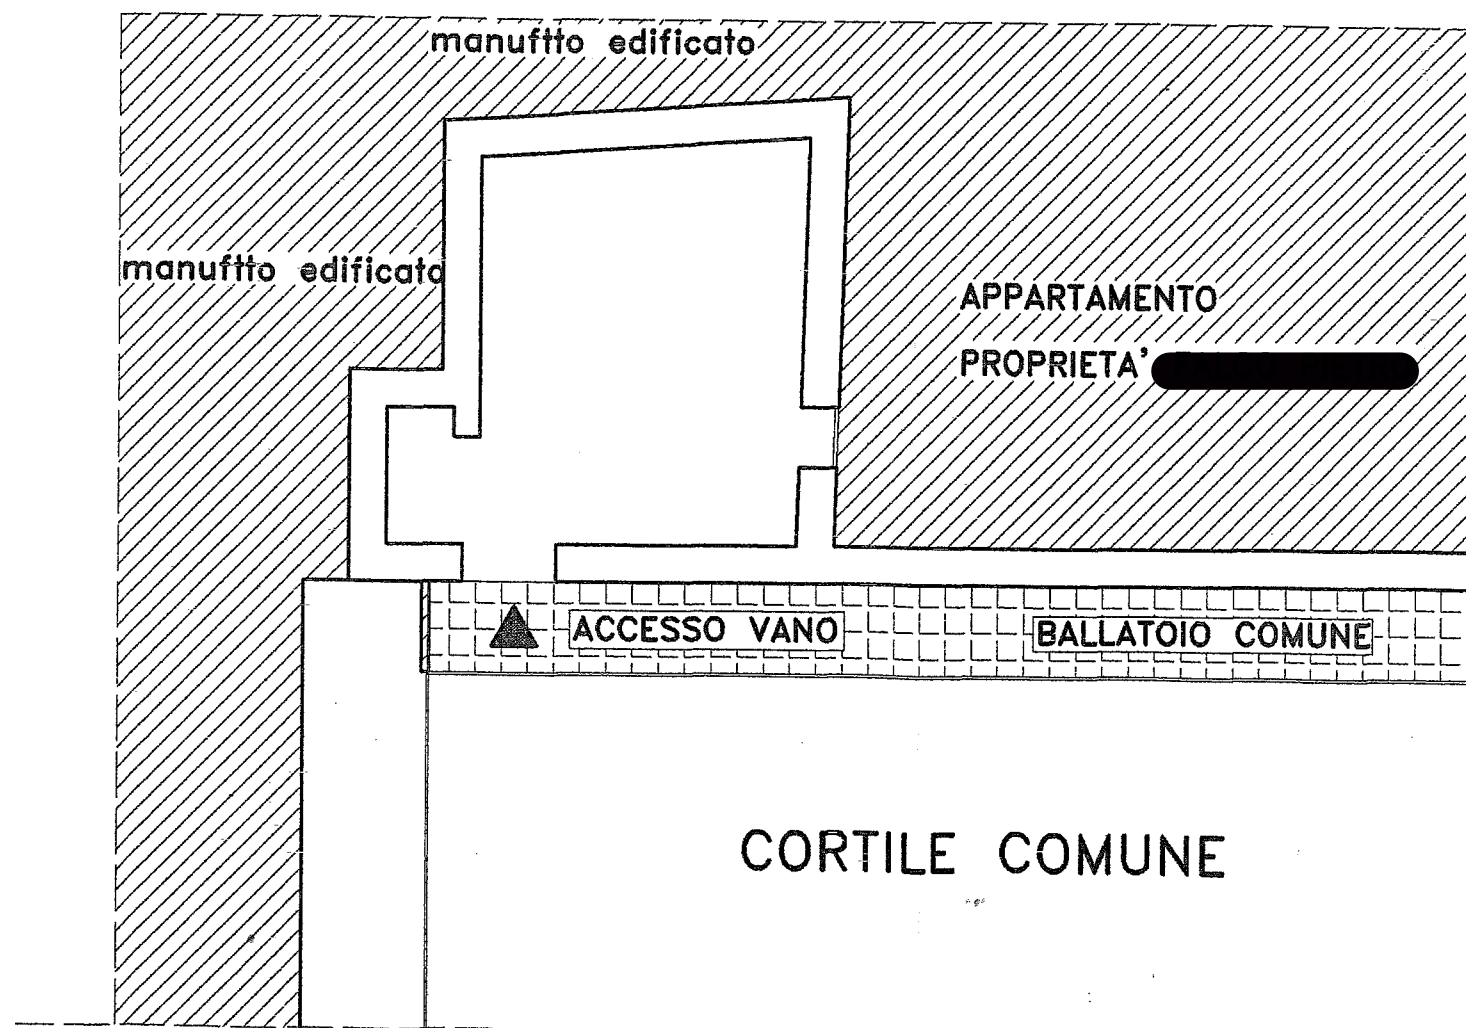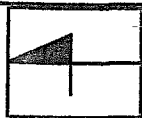

PIANO I VIA ATELLANA

## Individuazione dei lotti


Procedura fallimentare n. 12/98 - G.D. dott. Scoppa

Proprietario: [REDACTED]


Immobile sito in via Santa Barbara no. 166 - Caivano (NA)  
scale commerciale e deposito - piano terra



C.T.U. Arch. Marcella Luisa Genito

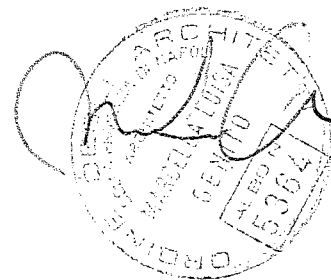


RILIEVO PLANIMETRICO. Pianta stato attuale SCALA 1:100

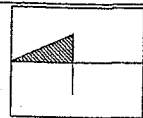

LOTTO 1

proprietà [REDACTED]

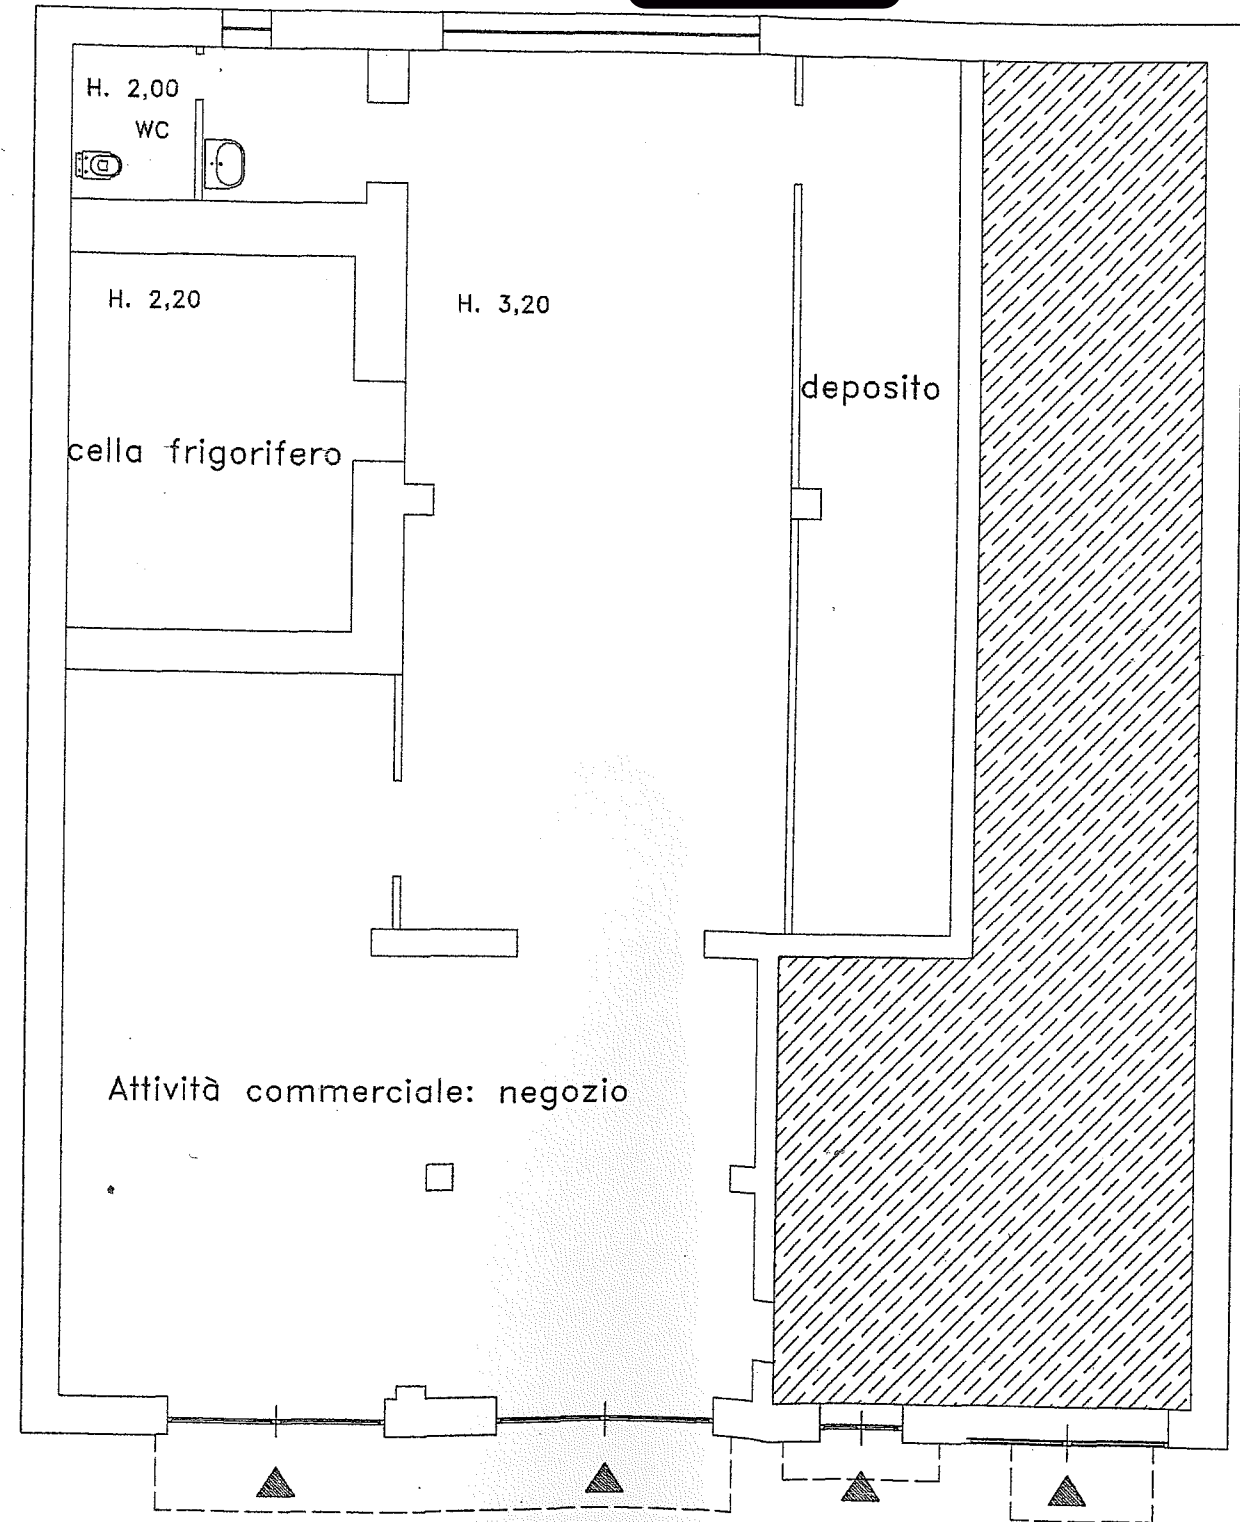

proprietà [REDACTED]

proprietà [REDACTED]



Ministero dell'Economia e delle Finanze  
MARE DA BOLLE  
€ 0,08  
LAZIO  
Entrate  
00012480 00003700 WOKLD01  
00632754 30/01/2010 08:40:48  
0001-00034 6723065136598537  
IDENTIFICATIVO: 01091284605406  
0 1 09 128460 540 6

*Handwritten signature*

LOTTO 2

proprietà [redacted]

proprietà [redacted]

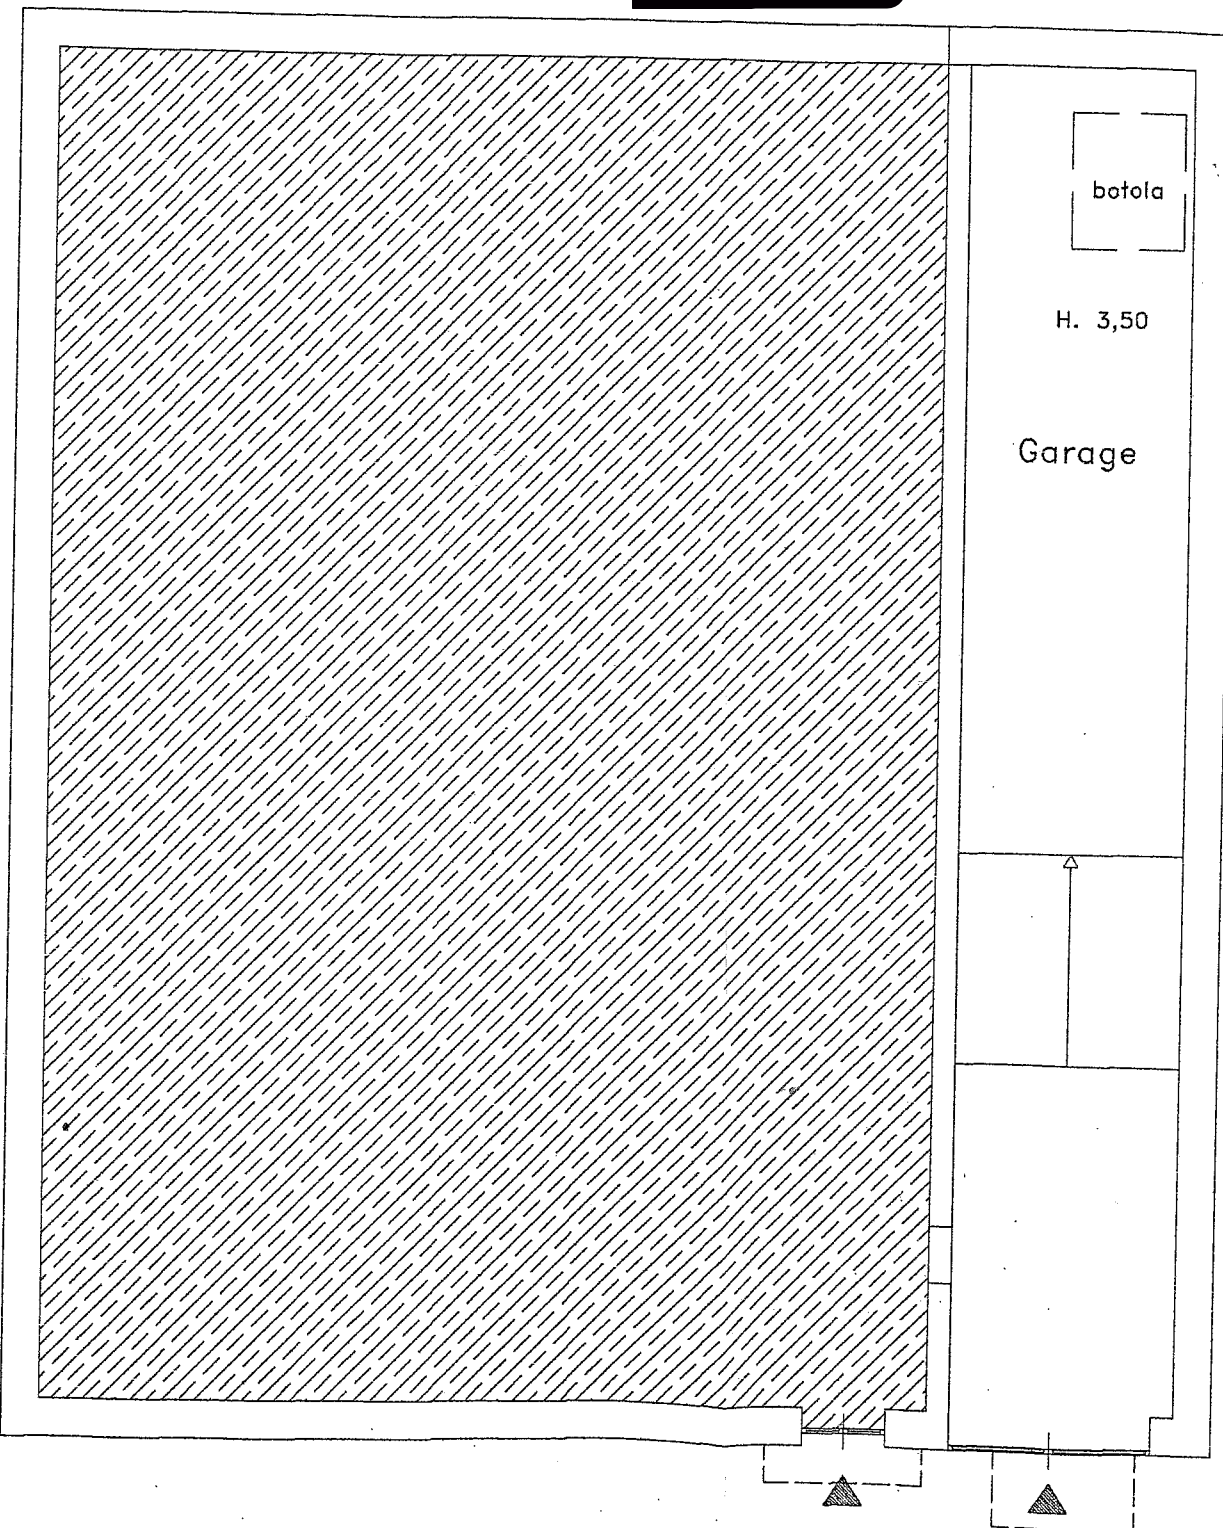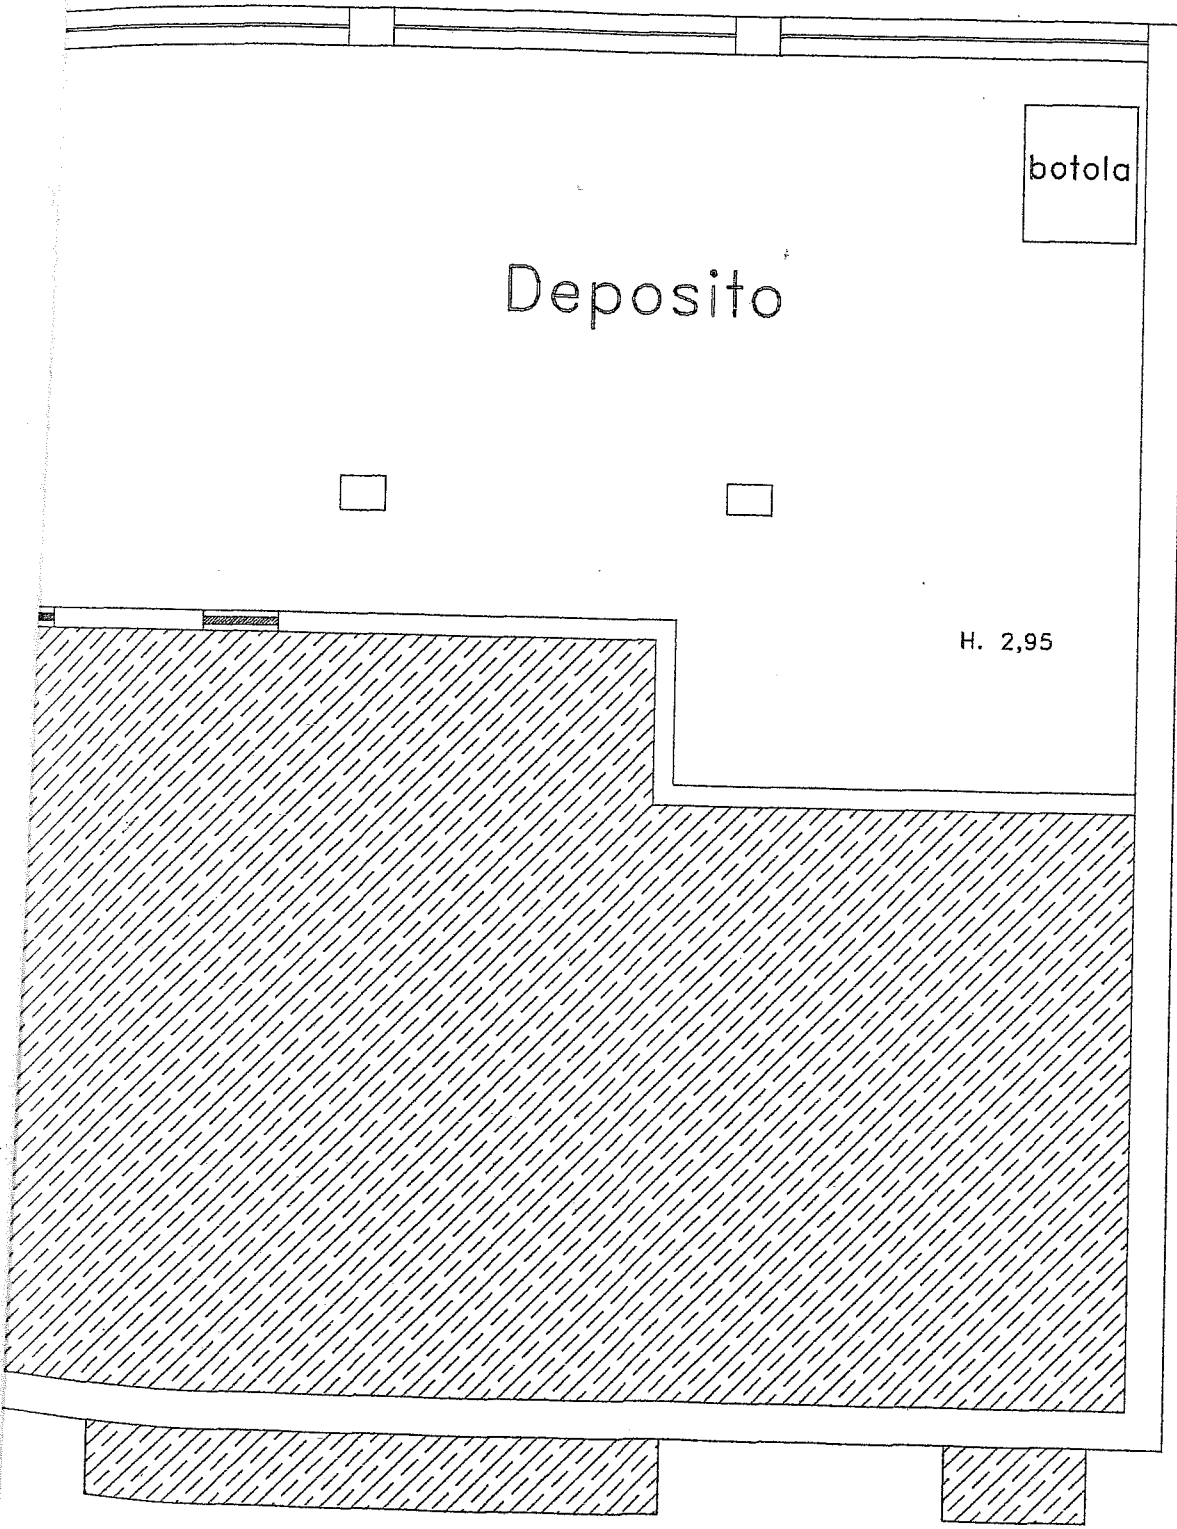

proprietà [redacted]

proprietà [redacted]

proprietà [redacted]

Via Santa Barbara



Ministero dell'Economia e delle Finanze  
MARCA DA BOLLO  
€0,88  
ZERO/88  
Entrata  
00012480 00003700 WOKL001  
00612756 30/01/2010 09:48:58  
0001-00034 58E4E93027188  
IDENTIFICATIVO : 0100138400382



Procedura fallimentare n. 12/98 - G.D. dott. Scoppa


Proprietario: [REDACTED]

Immobile sito in via Santa Barbara nc. 166 - Caivano (NA)  
Civile abitazione - secondo piano

C.T.U. Arch. Marcella Luisa Genito


[Signature]  
Stamp: TRIBUNALE DI CATANZARO  
153064

RILIEVO PLANIMETRICO. Pianta stato attuale SCALA 1:100

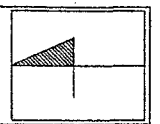

LOTTO 4



proprietà [REDACTED]

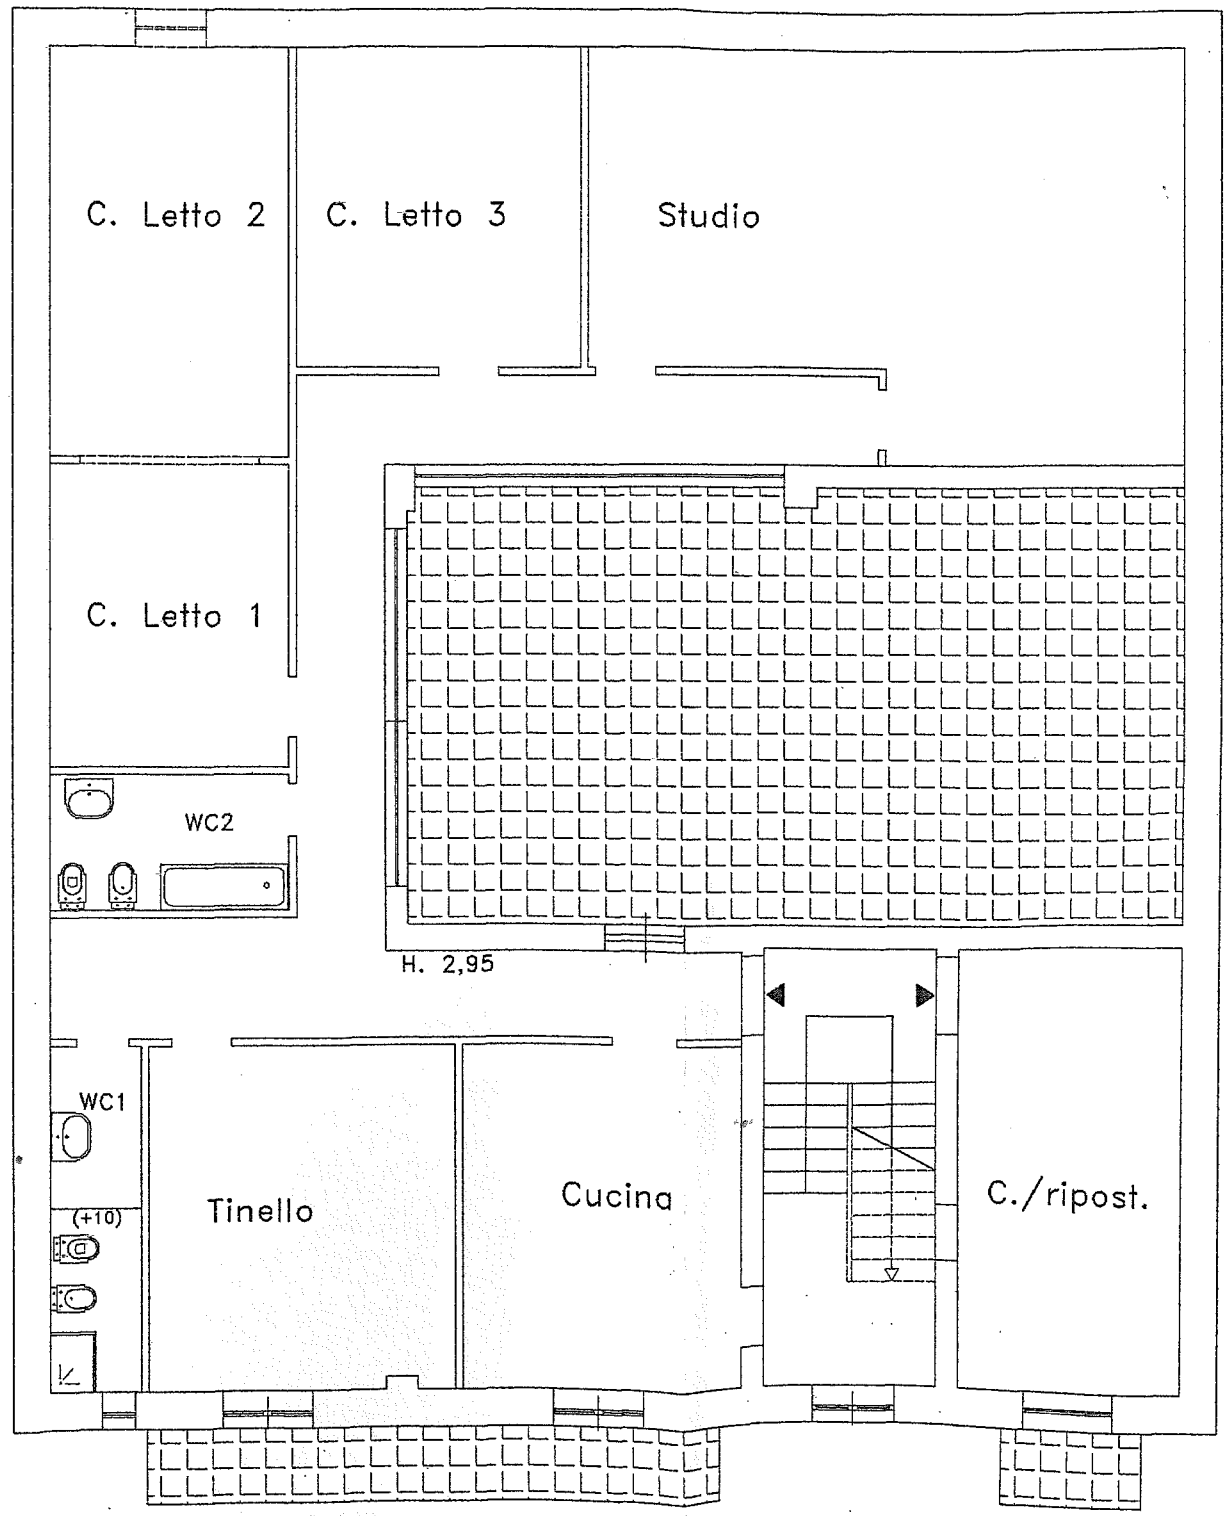

proprietà [REDACTED]



proprietà [REDACTED]

LOTTO 5

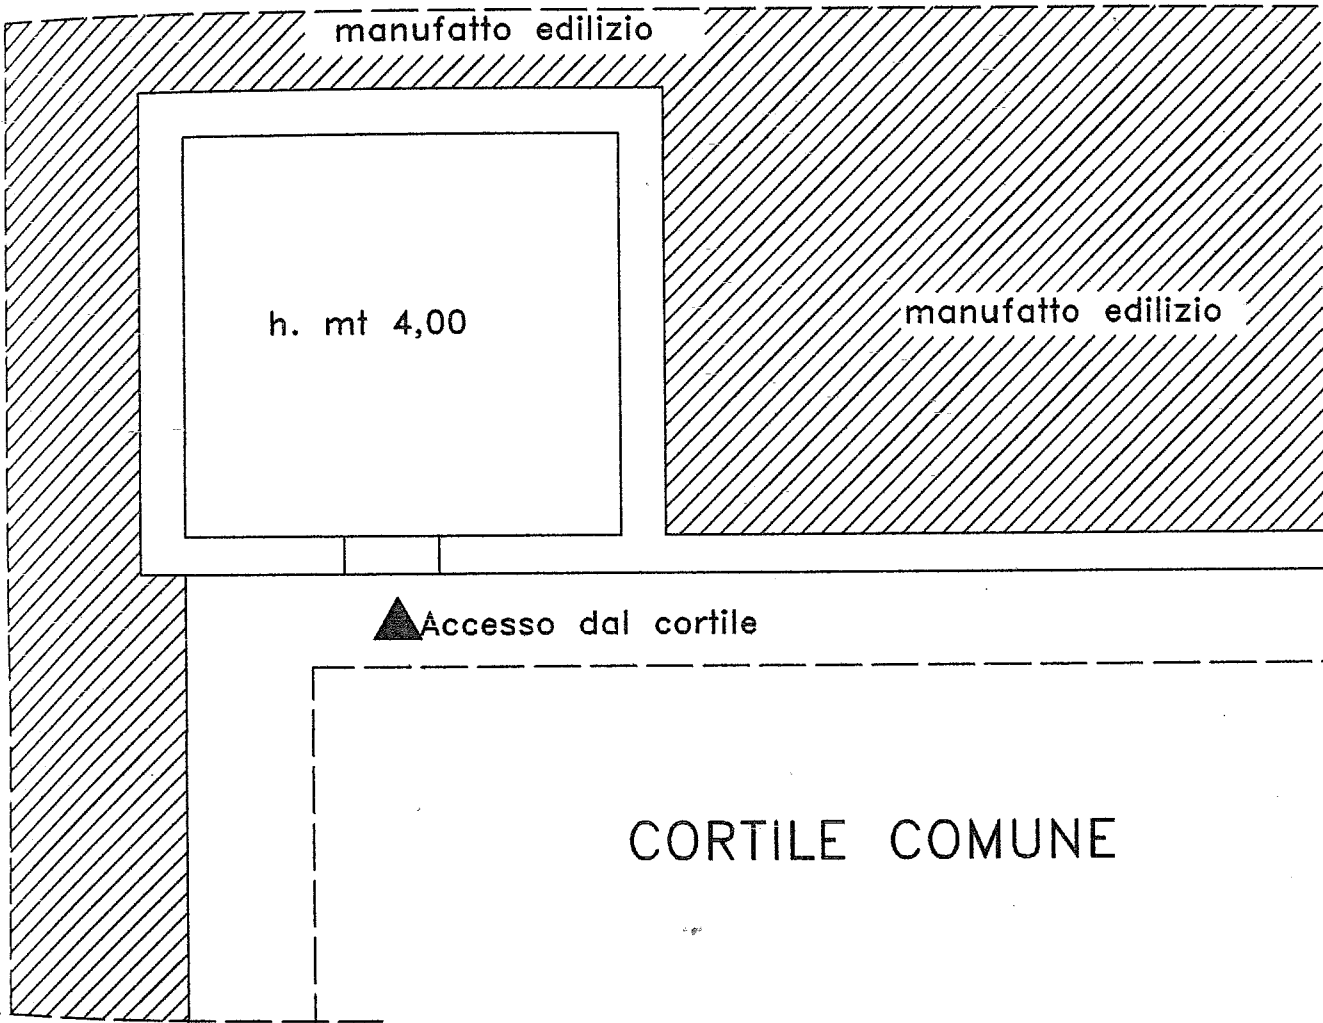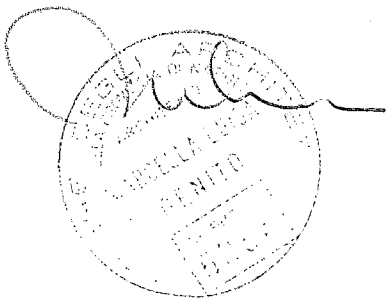

PIANO T VIA ATELLANA


LOTTO 6

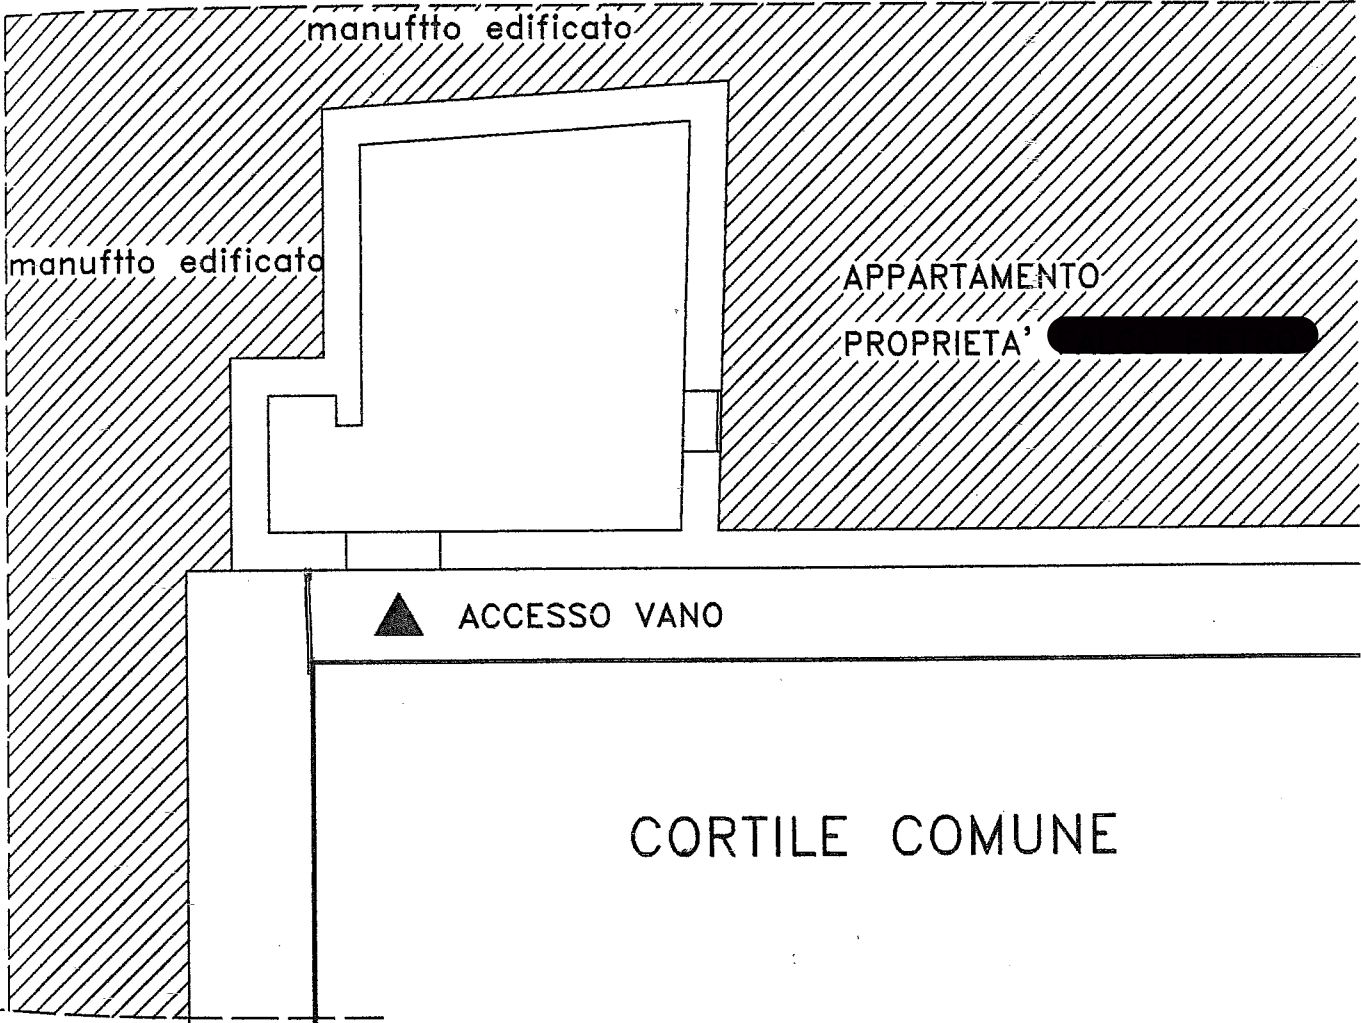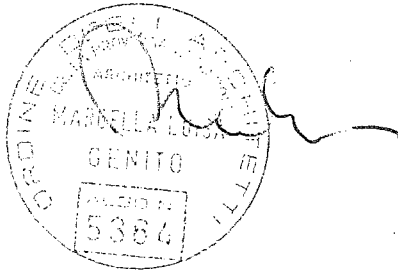

PIANO I VIA ATELLANA

## **ALLEGATO 3**


**Rilievo fotografico dello stato dei luoghi**

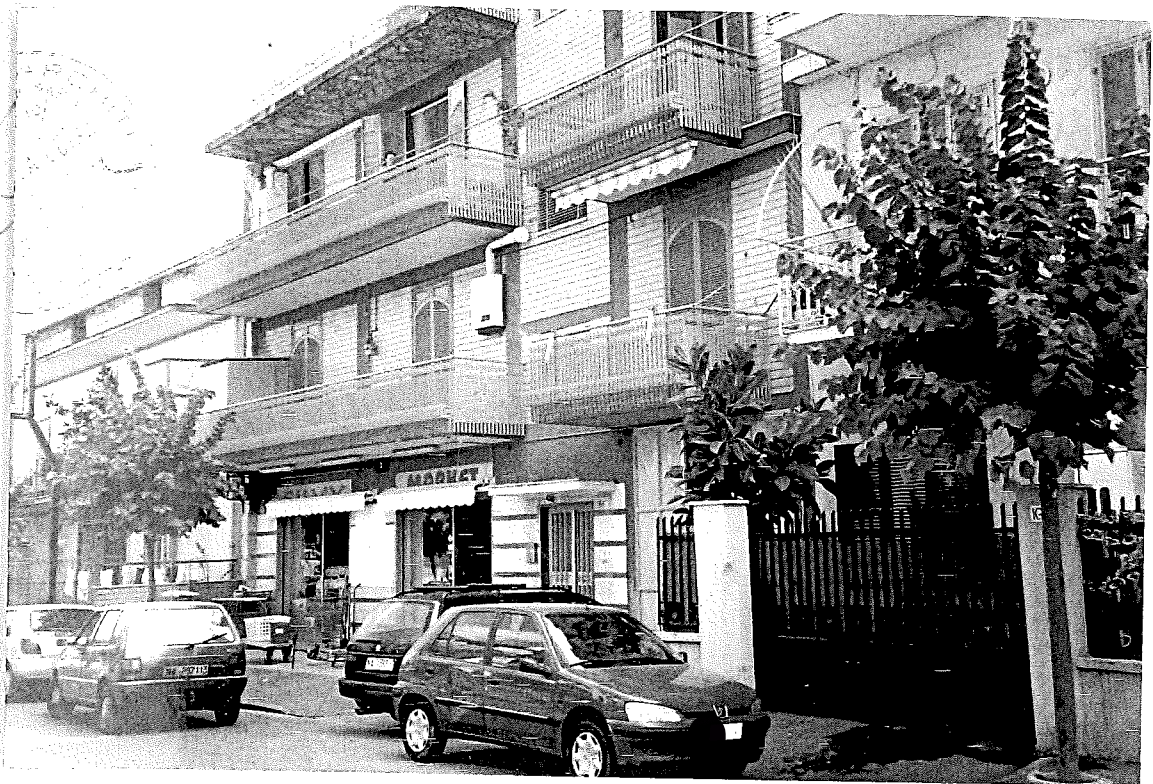


F. 1



F. 2

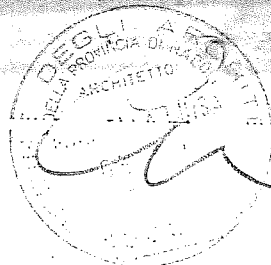

SPIONZ  
MARCELLA  
GENITO  
SIL. ENO. N.  
5364

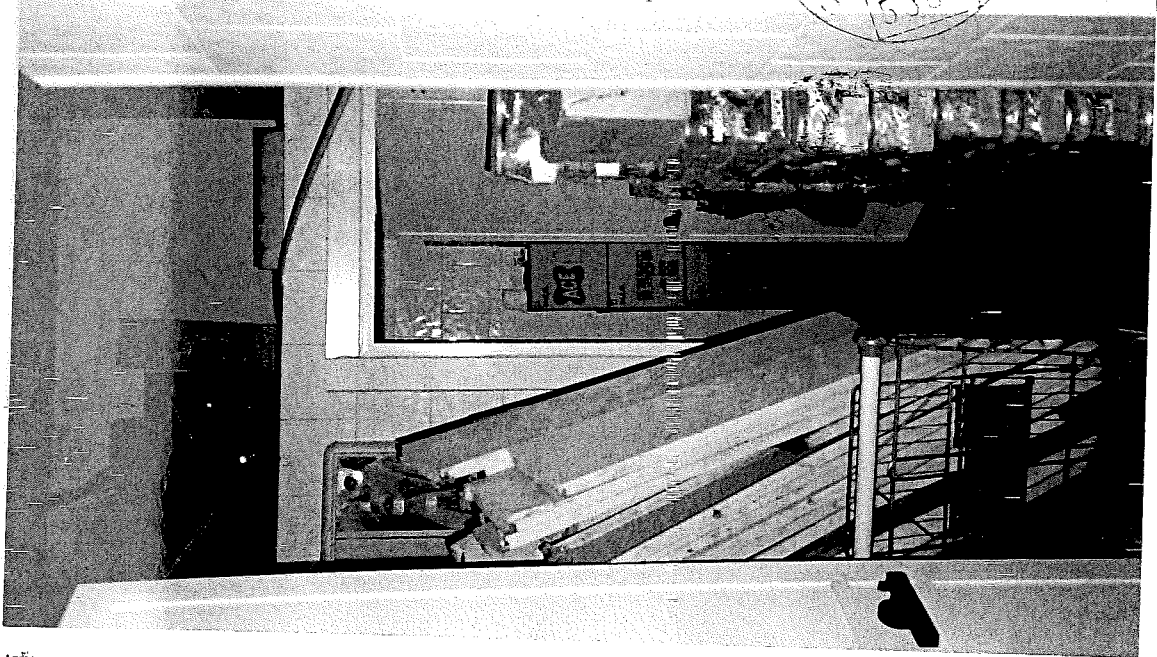


F. 3

SPIONZ  
MARCELLA  
GENITO  
SIL. ENO. N.  
5364



F. 4



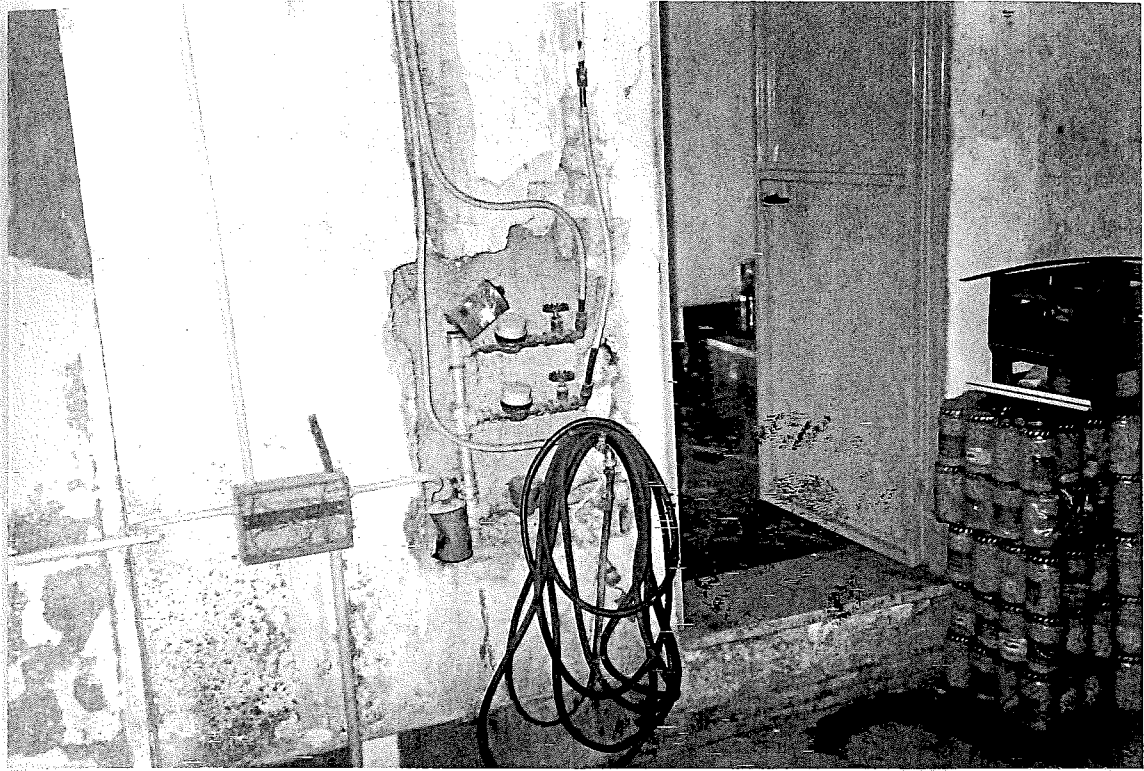

F.6




F.7




F8

ORD  
ALBON  
5984  
MARELLA LUNA

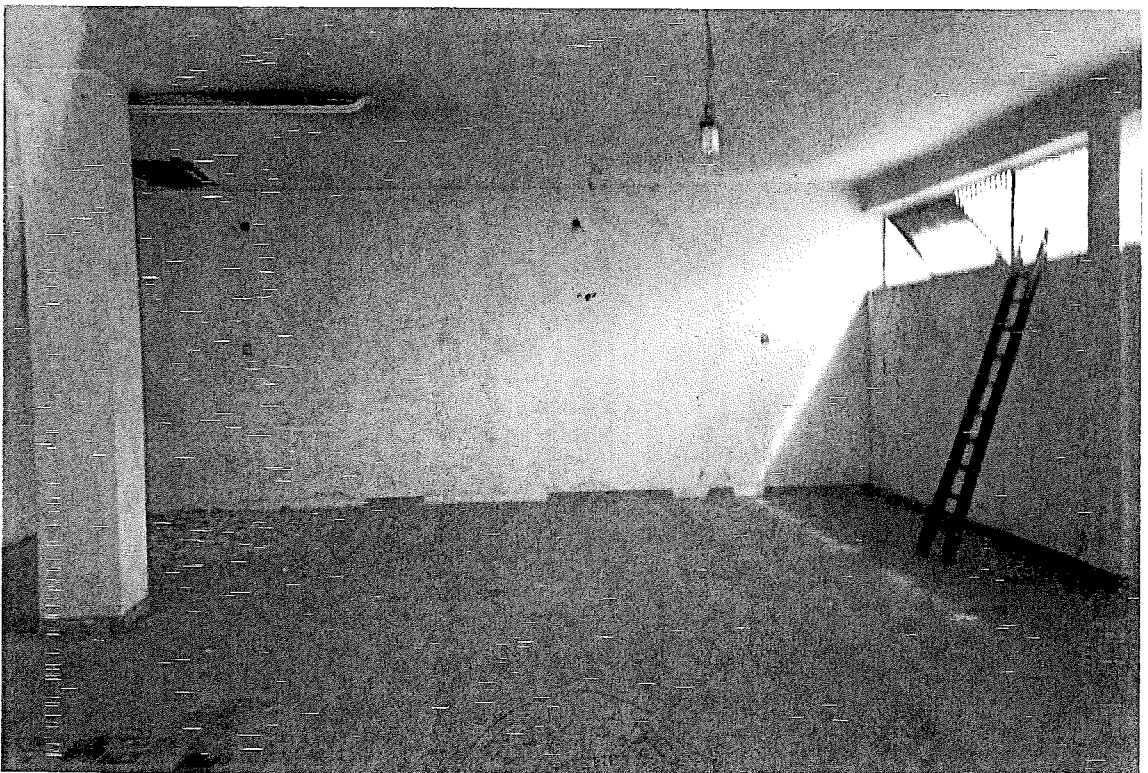

F8

ORD  
ALBON  
5984

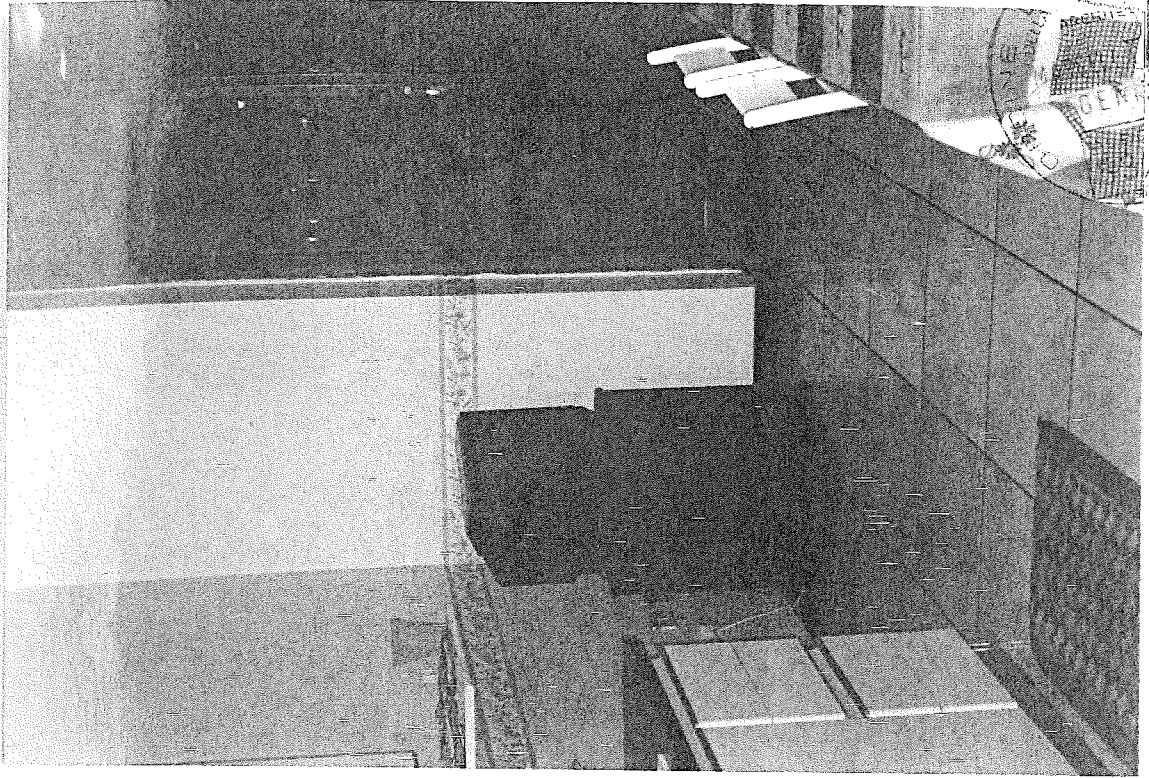


F.14



F.15





F 43

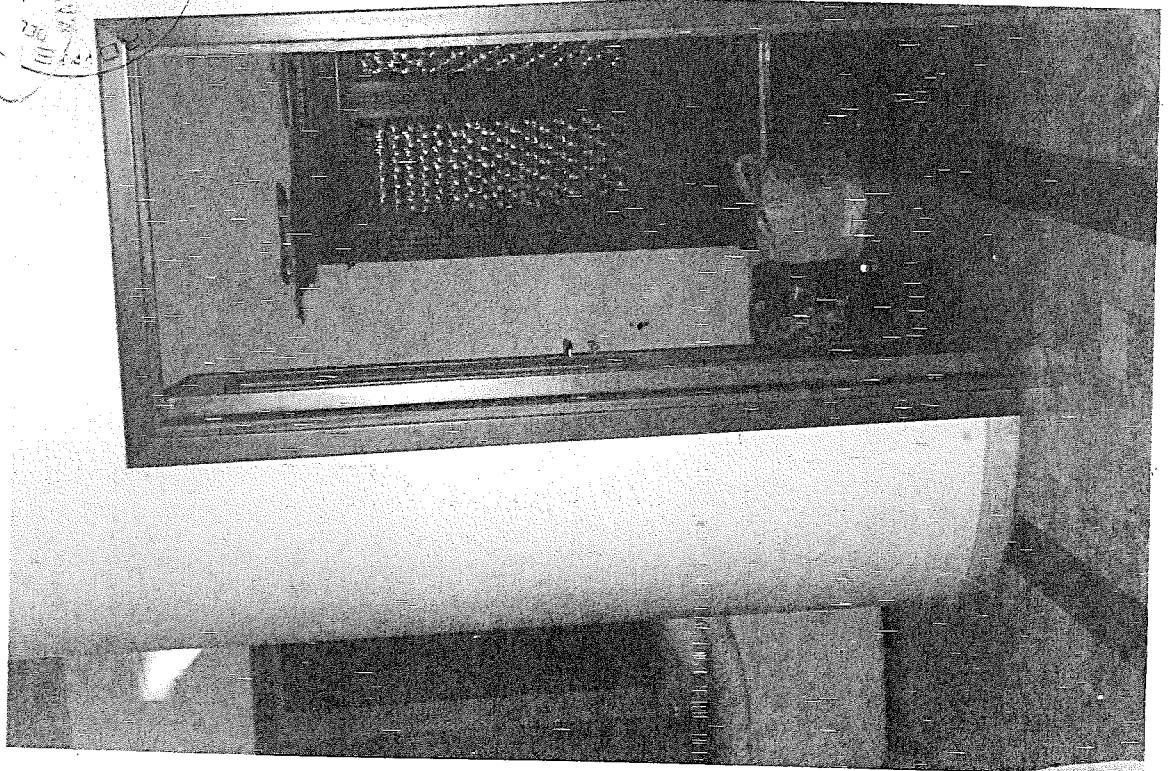


F 42





F.45

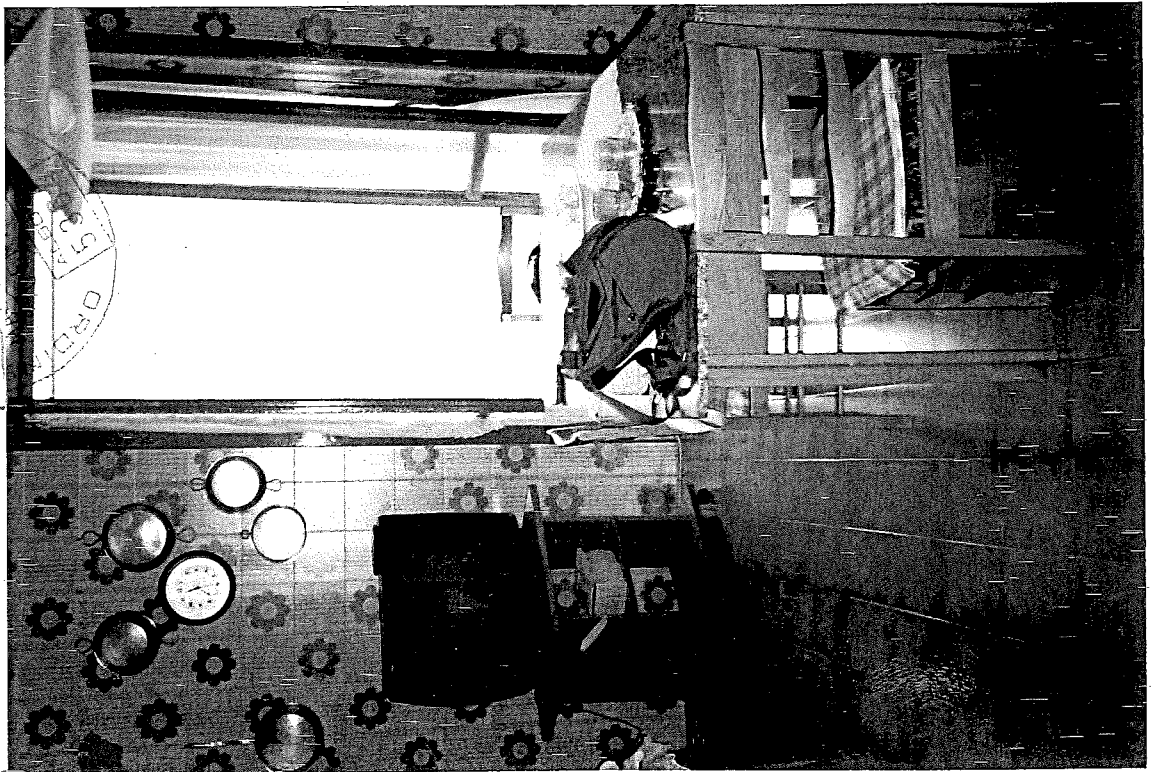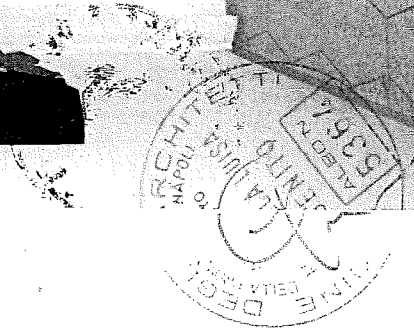


F.44

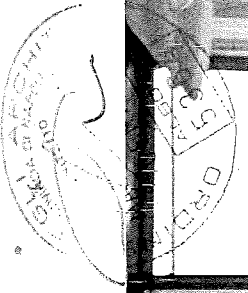

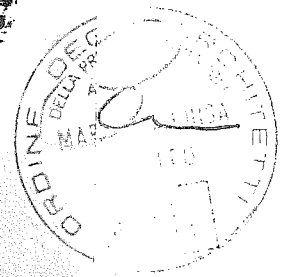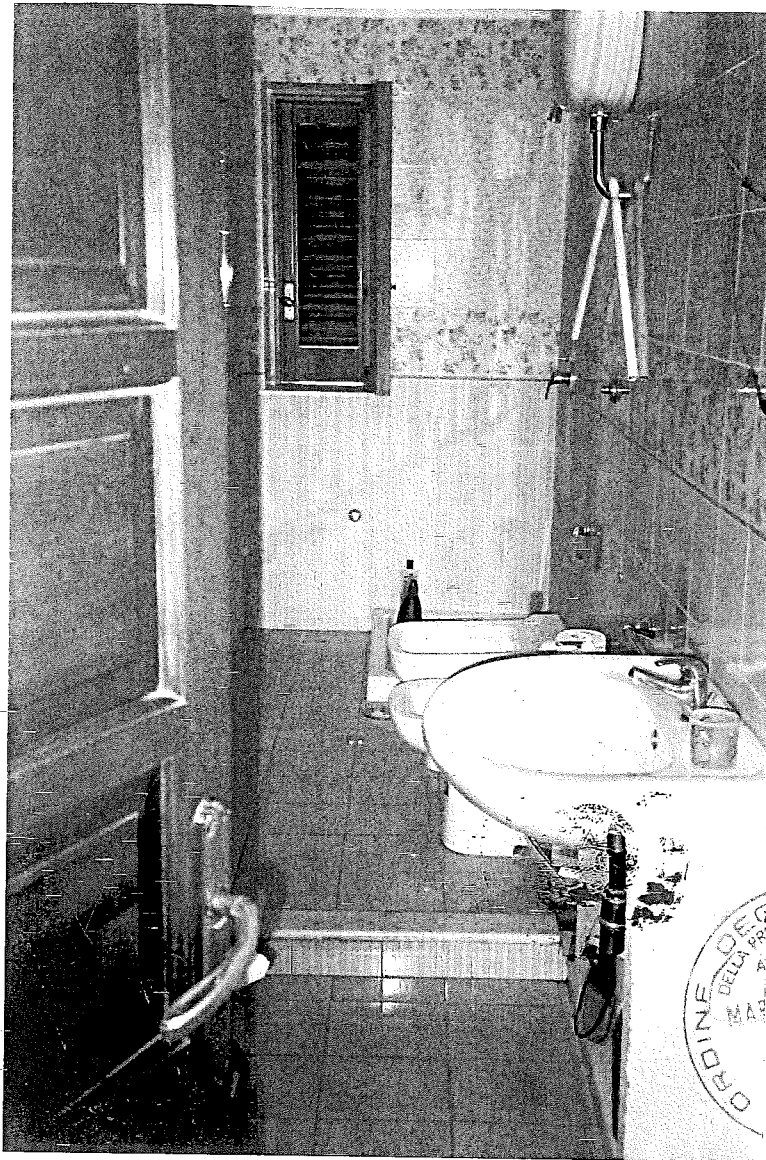

518

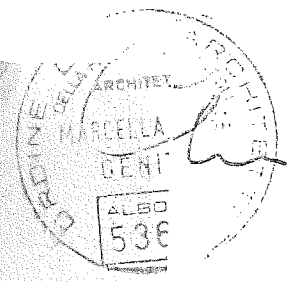

519





5368

F.41





ORDINE DELIBERAZIONE  
MARCHIO  
53  
5368

F.48

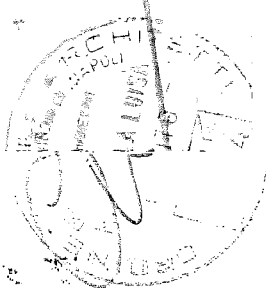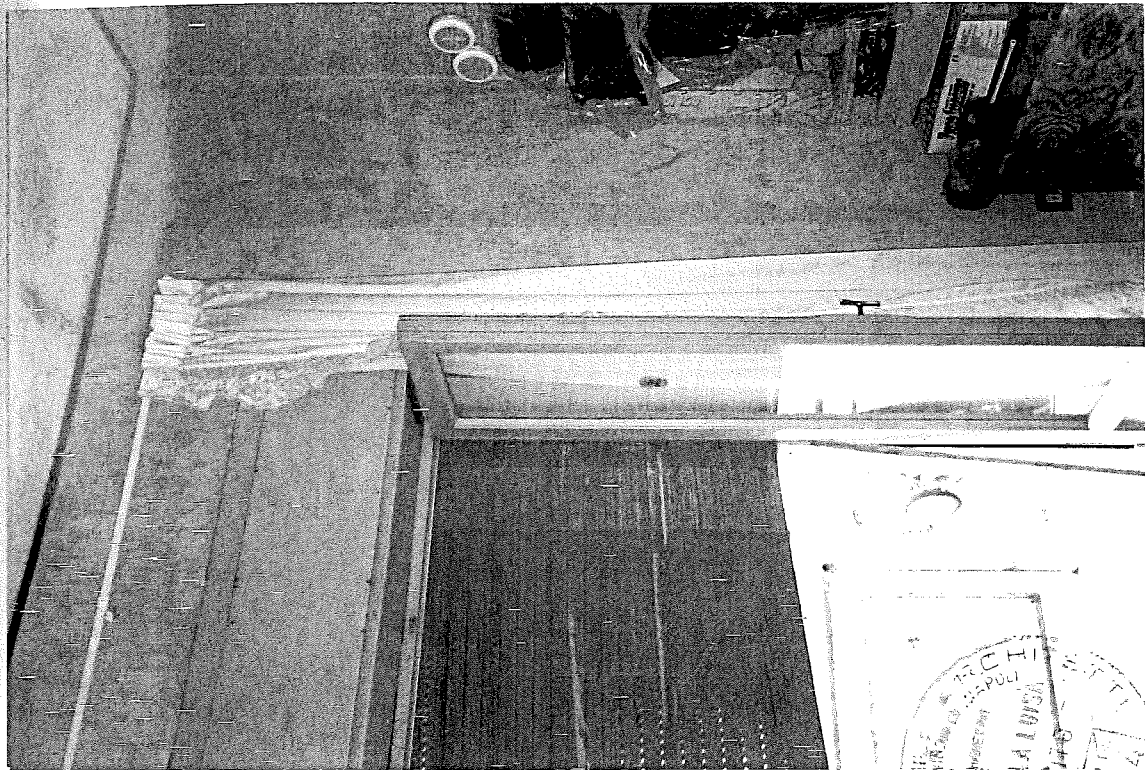

F.21

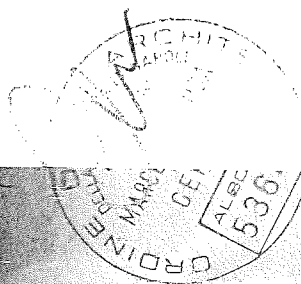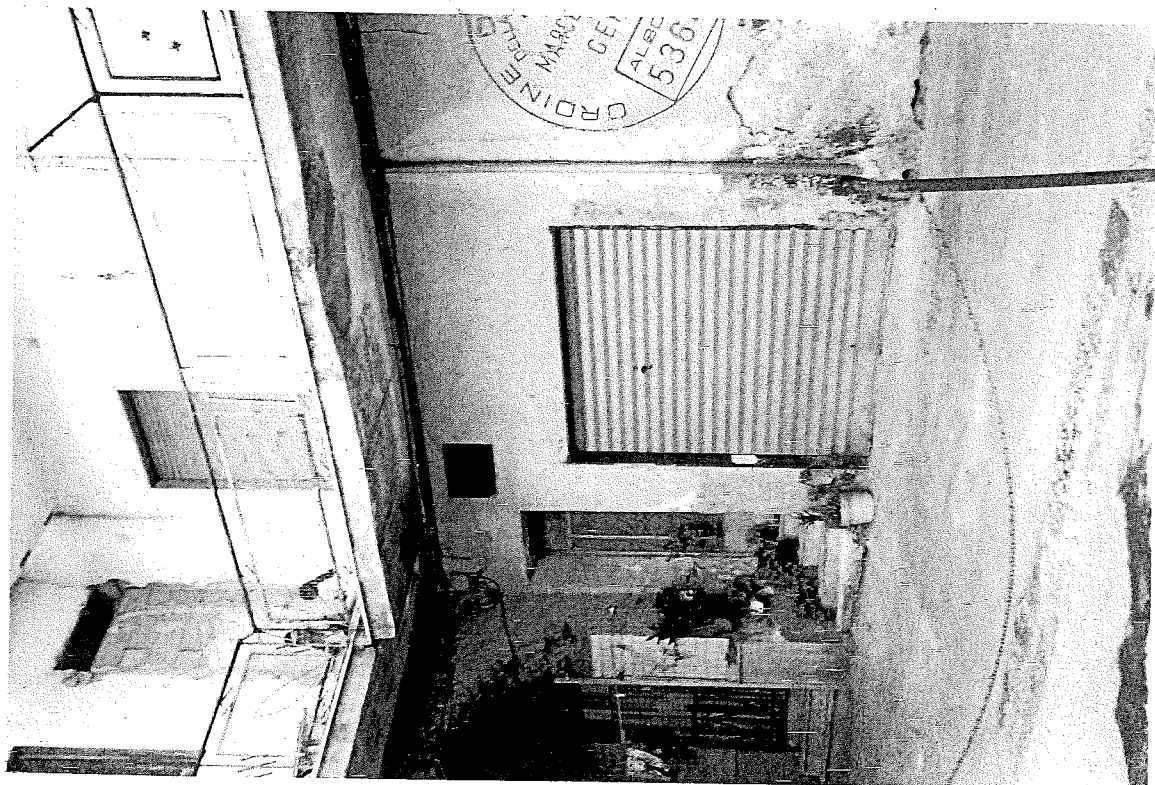

F.20