





PORZIONE DI SERRA DEMOLITA NEMI F. 4 P.LLA 1691

TRIBUNALE DI VELLETRI

ESECUZIONI IMMOBILIARI

G.E. Dott.ssa. Anna Luisa DI SERAFINO

PROCEDURA R.G.E.

468/2023

RILIEVO LOTTO N.2


COMUNE DI NEMI

STRALCIO CATASTALE

Rapp. = 1:2'000

Terreni - Foglio 4 P.lle 1594, 1671 e 1691

Provinciale di Roma - Territorio Servizi Catastali - Direttore MORENO BALESTRO

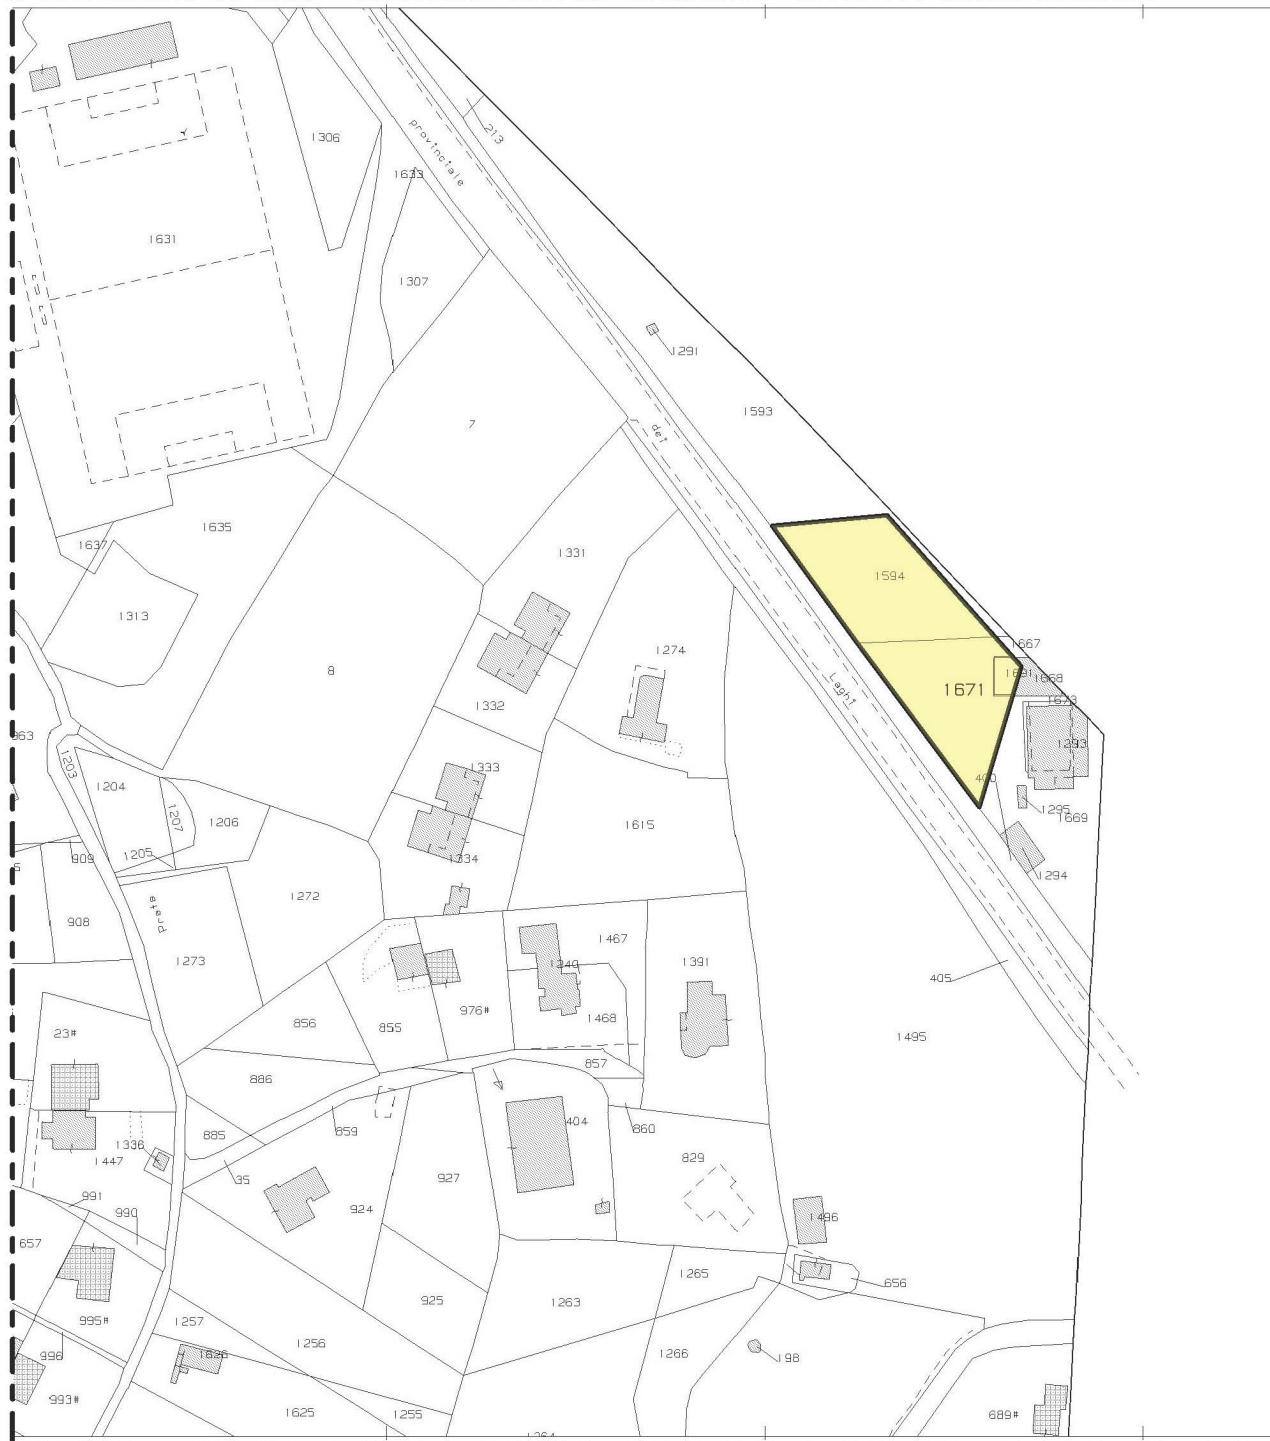

Geom. Giorgio Mattocchia

Corso Della Repubblica n.133 - 00049 Velletri (RM) - Tel./Fax 06.96155527