




NUOVO CATASTO EDILIZIO URBANO

(R. DECRETO-LEGGE 13 APRILE 1939, N. 652)

Planimetria dell'immobile situato nel Comune di San Severo Via Podgora
Ditta S.n.c. Viale Due Giugno del geom. Granata Michele e C. rate a Pentecoste 27.12.34
Allegata alla dichiarazione presentata all'Ufficio Tecnico Erariale di Foggia

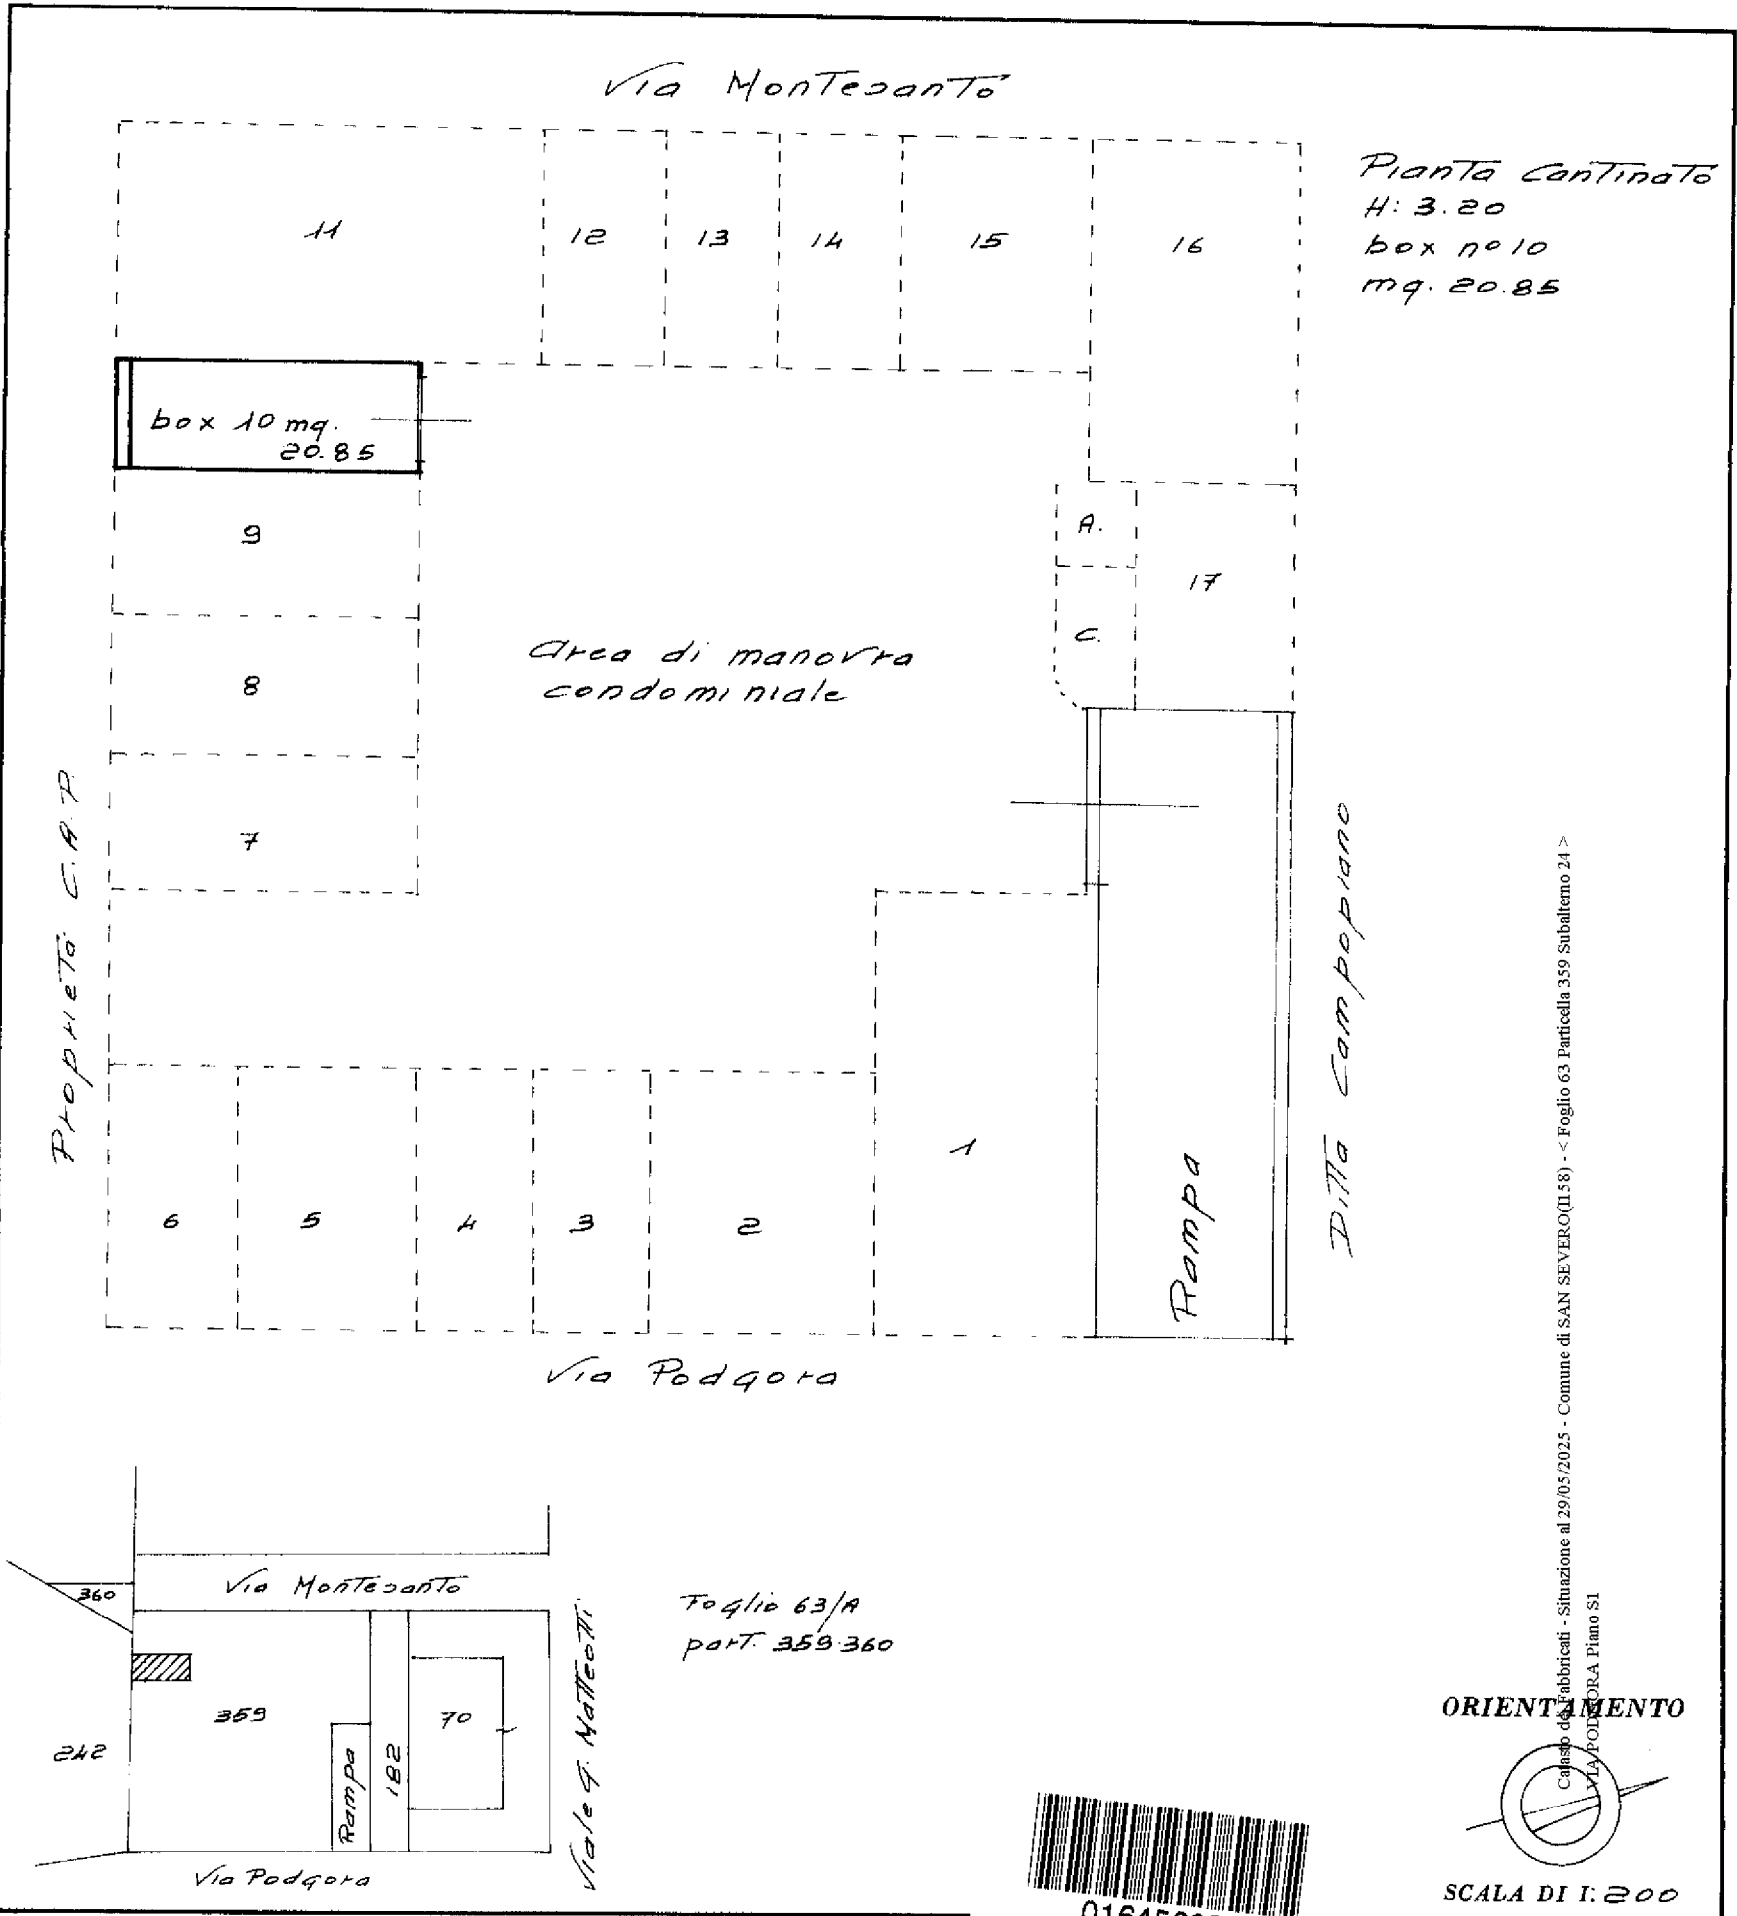

SPAZIO RISERVATO PER LE ANNOTAZIONI D'UFFICIO

DATA

PROT. N° 393

63/A part. 359/360

Compilata da: egnet
(Titolo, nome e cognome del tecnico)
Giuseppantonio Belmonte
Iscritto all'Albo degli Ingegneri
della Provincia di Foggia
DATA 30.3.82
Firma: egnet