


COMUNE DI PALAZZO SAN GERVASIO (PZ) - VIA ANTONIO GRAMSCI CIVICO 4 "PIANO 1"

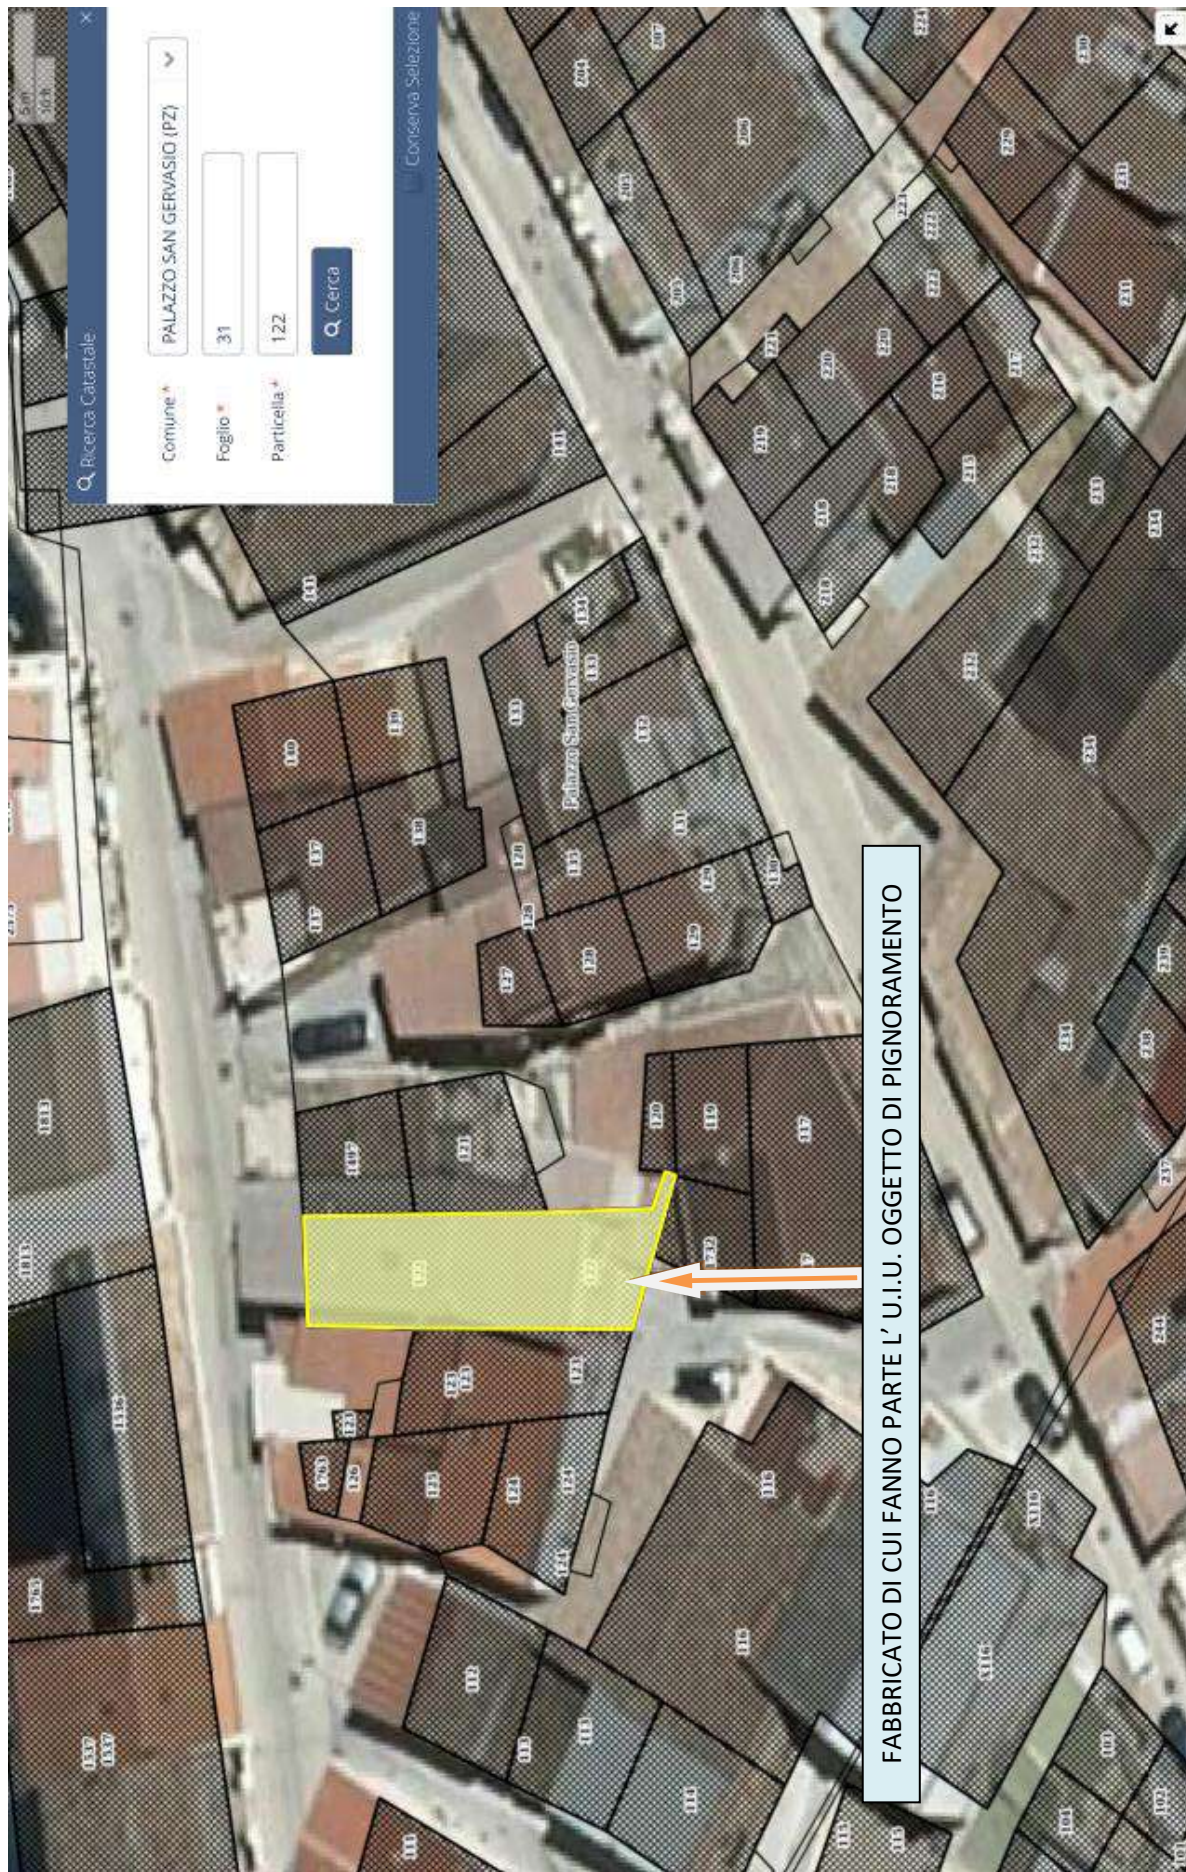

FABBRICATO DI CUI FANNO PARTE L' U.I.U. OGGETTO DI PIGNORAMENTO

**STATO DEI LUOGHI – ORTOFOTO - STRALCIO ESTRATTO DI MAPPA (FOGLIO 31 - PARTICELLA 122 SUB 3)
PROCEDIMENTO DI ESPROPRIAZIONE IMMOBILIARE N. 23/2024**

**Agenzia del Territorio
CATASTO FABBRICATI
Ufficio Provinciale di
Potenza**

Dichiarazione protocollo n. 000092974 del 03/05/2002

Planimetria di u.i.u. in Comune di Palazzo San Gervasio

Via A. Gramsci

civ. 7

Identificativi Catastali:

Sezione:

Foglio: 31

Particella: 122

Subalterno: 3

Compilata da:
Lopomo Nicola

Iscritto all'albo:
Geometri


Prov. Potenza

N. 403

Scheda n. 1

Scala 1:200


ALLEGATO N. 16

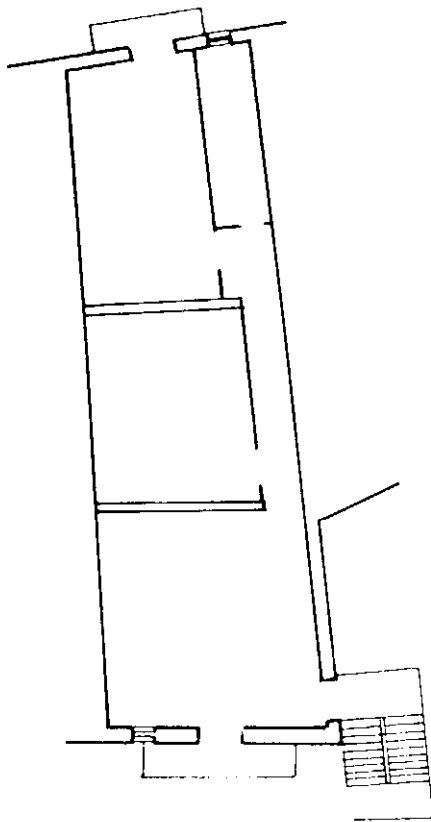

h = 290

P 1'

ORIENTAMENTO

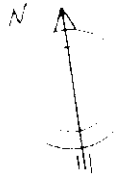

SCALA D: 1 200

Ultima planimetria in atti

Catasto dei Fabbricati - Situazione al 17/06/2024 - Comune di PALAZZO SAN GERVASIO(G261) - < Foglio 31 - Particella 122 - Subalterno 3 >
VIA ANTONIO GRAMSCI n. 7 Piano 1


Comune di Palazzo San Gervasio (PZ)
Via Antonio GRAMSCI n.7 (Ora n. 4)
C.F. - Foglio 31 Particella 122 Sub 3

LOTTO UNICO

ALLEGATO N. 20

PIANTA PRIMO PIANO

Scala 1 : 100

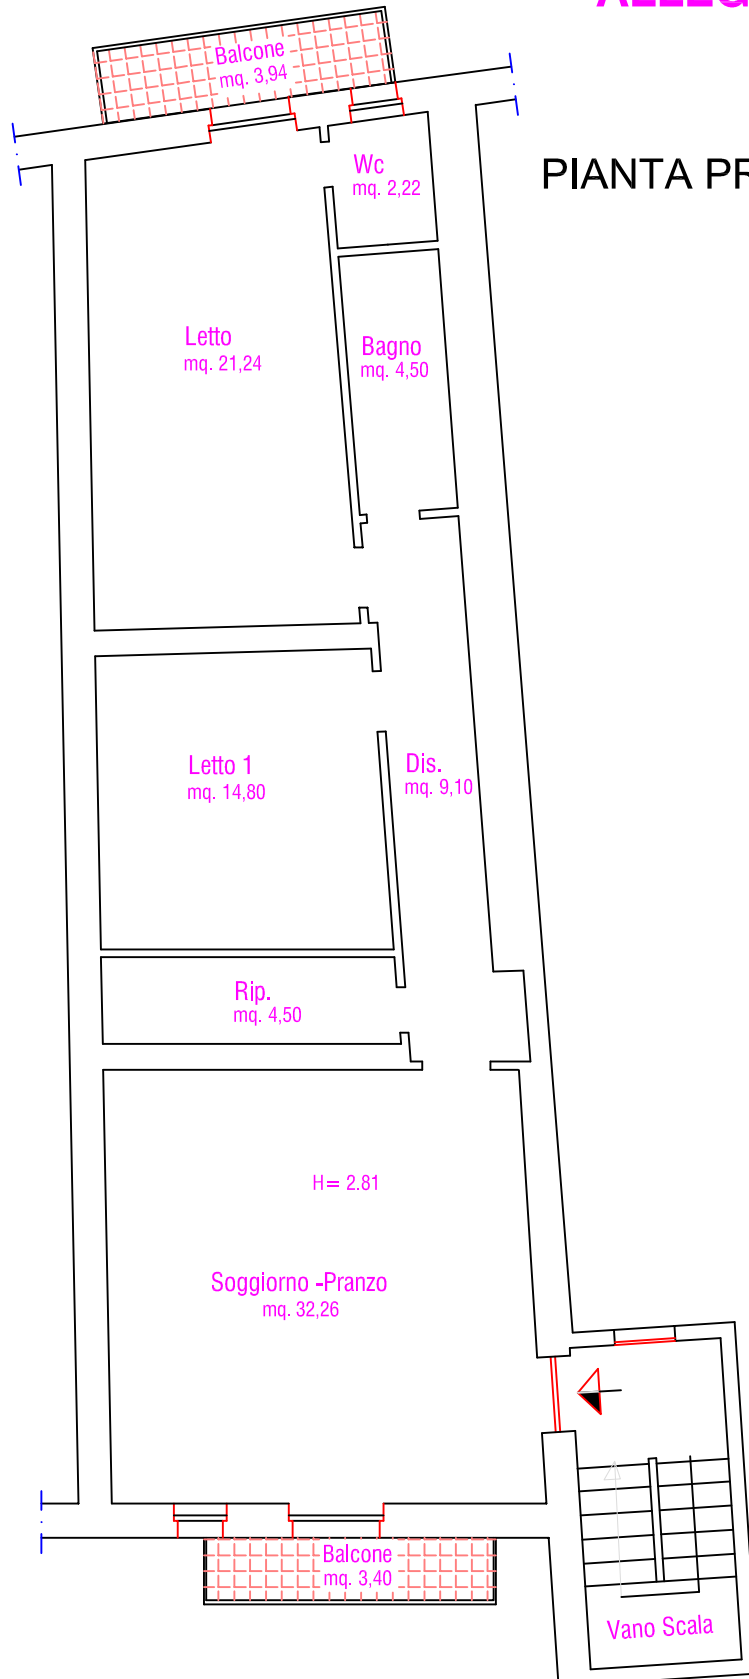

NORD



ALLEGATO N. 27

DOCUMENTAZIONE FOTOGRAFICA DELLO STATO DEI LUOGHI


COMUNE DI PALAZZO SAN GERVASIO (PZ) – Via ANTONIO GRAMSCI 4 - C.F. Foglio 31 part. 122 - sub 3



Vicolo di accesso al fabbricato sito in via Gramsci – civico 4- U.I sub 3 Piano 1°



Prospetto principale – vista d'insieme del fabbricato

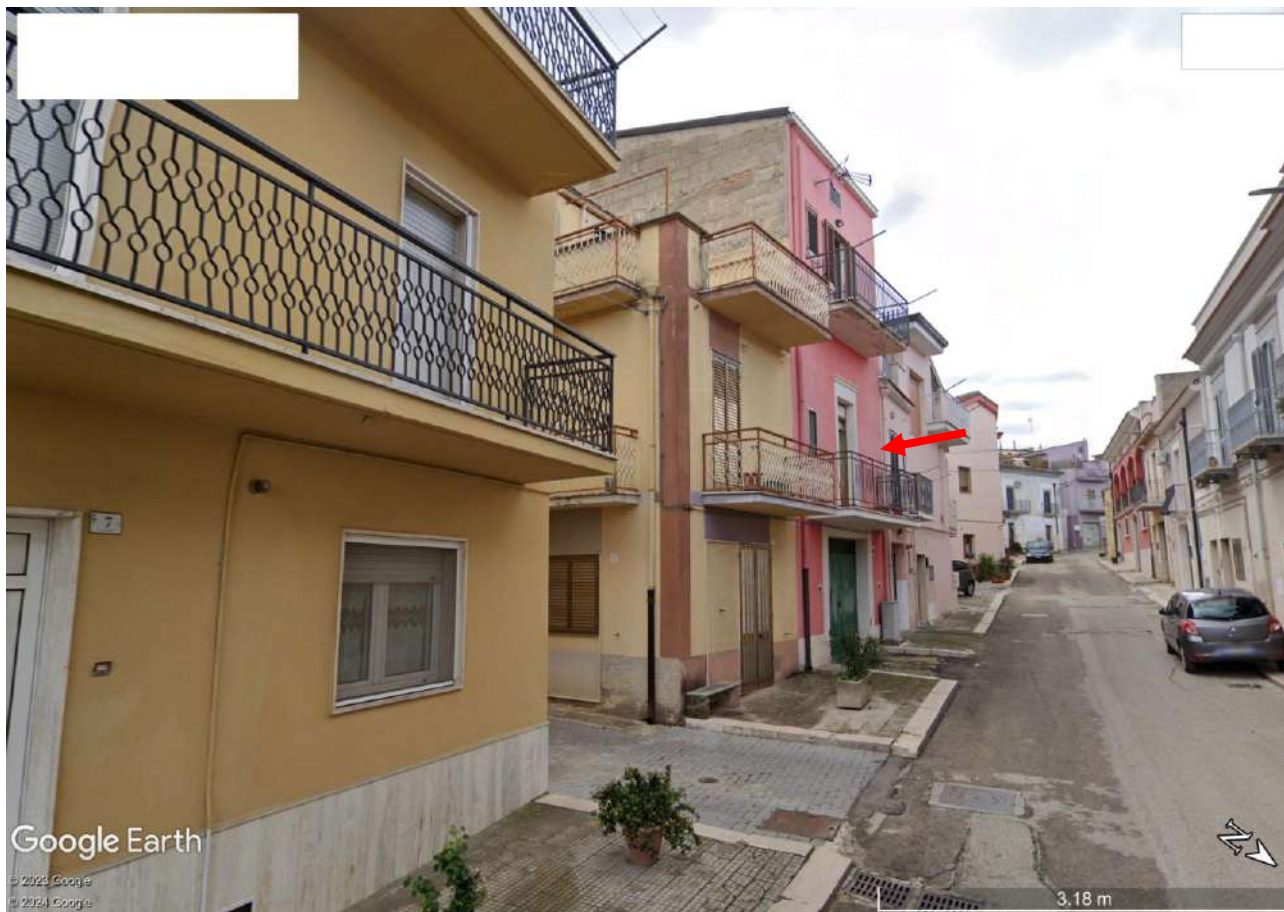

Vista Prospetto Posteriore del fabbricato



Portone d'Ingresso civico 4 - accesso appartamento sub 3 Piano 1°



Scala interna d'Ingresso all'appartamento



Foto balcone Prospetto Principale - caldaia



Interno appartamento: ingresso alla zona soggiorno-pranzo



Interno appartamento: zona soggiorno- Pranzo



Interno appartamento: corridoio zona notte



Vista interna ripostiglio



Vista interna Bagno



Vista interna Bagno



Interno appartamento: camera Letto



Interno appartamento: camera Letto



Interno appartamento: camera matrimoniale



Interno appartamento: camera matrimoniale



Vista interno Bagno in camera matrimoniale



Vista Esterna Balcone su Prospetto Posteriore