


**Agenzia delle Entrate
CATASTO FABBRICATI
Ufficio Provinciale di
Lecco**

ELABORATO PLANIMETRICO	
Compilato da: Mauri Elio	
Iscritto all'albo: Architetti	
Prov. Lecco	N. 93

Comune di Mandello Del Lario	Protocollo n. LC0009617 del 28/01/2025
Sezione: MAN Foglio: 10 Particella: 4474	Tipo Mappale n. del

Dimostrazione grafica dei subalterni Scala 1 : 500

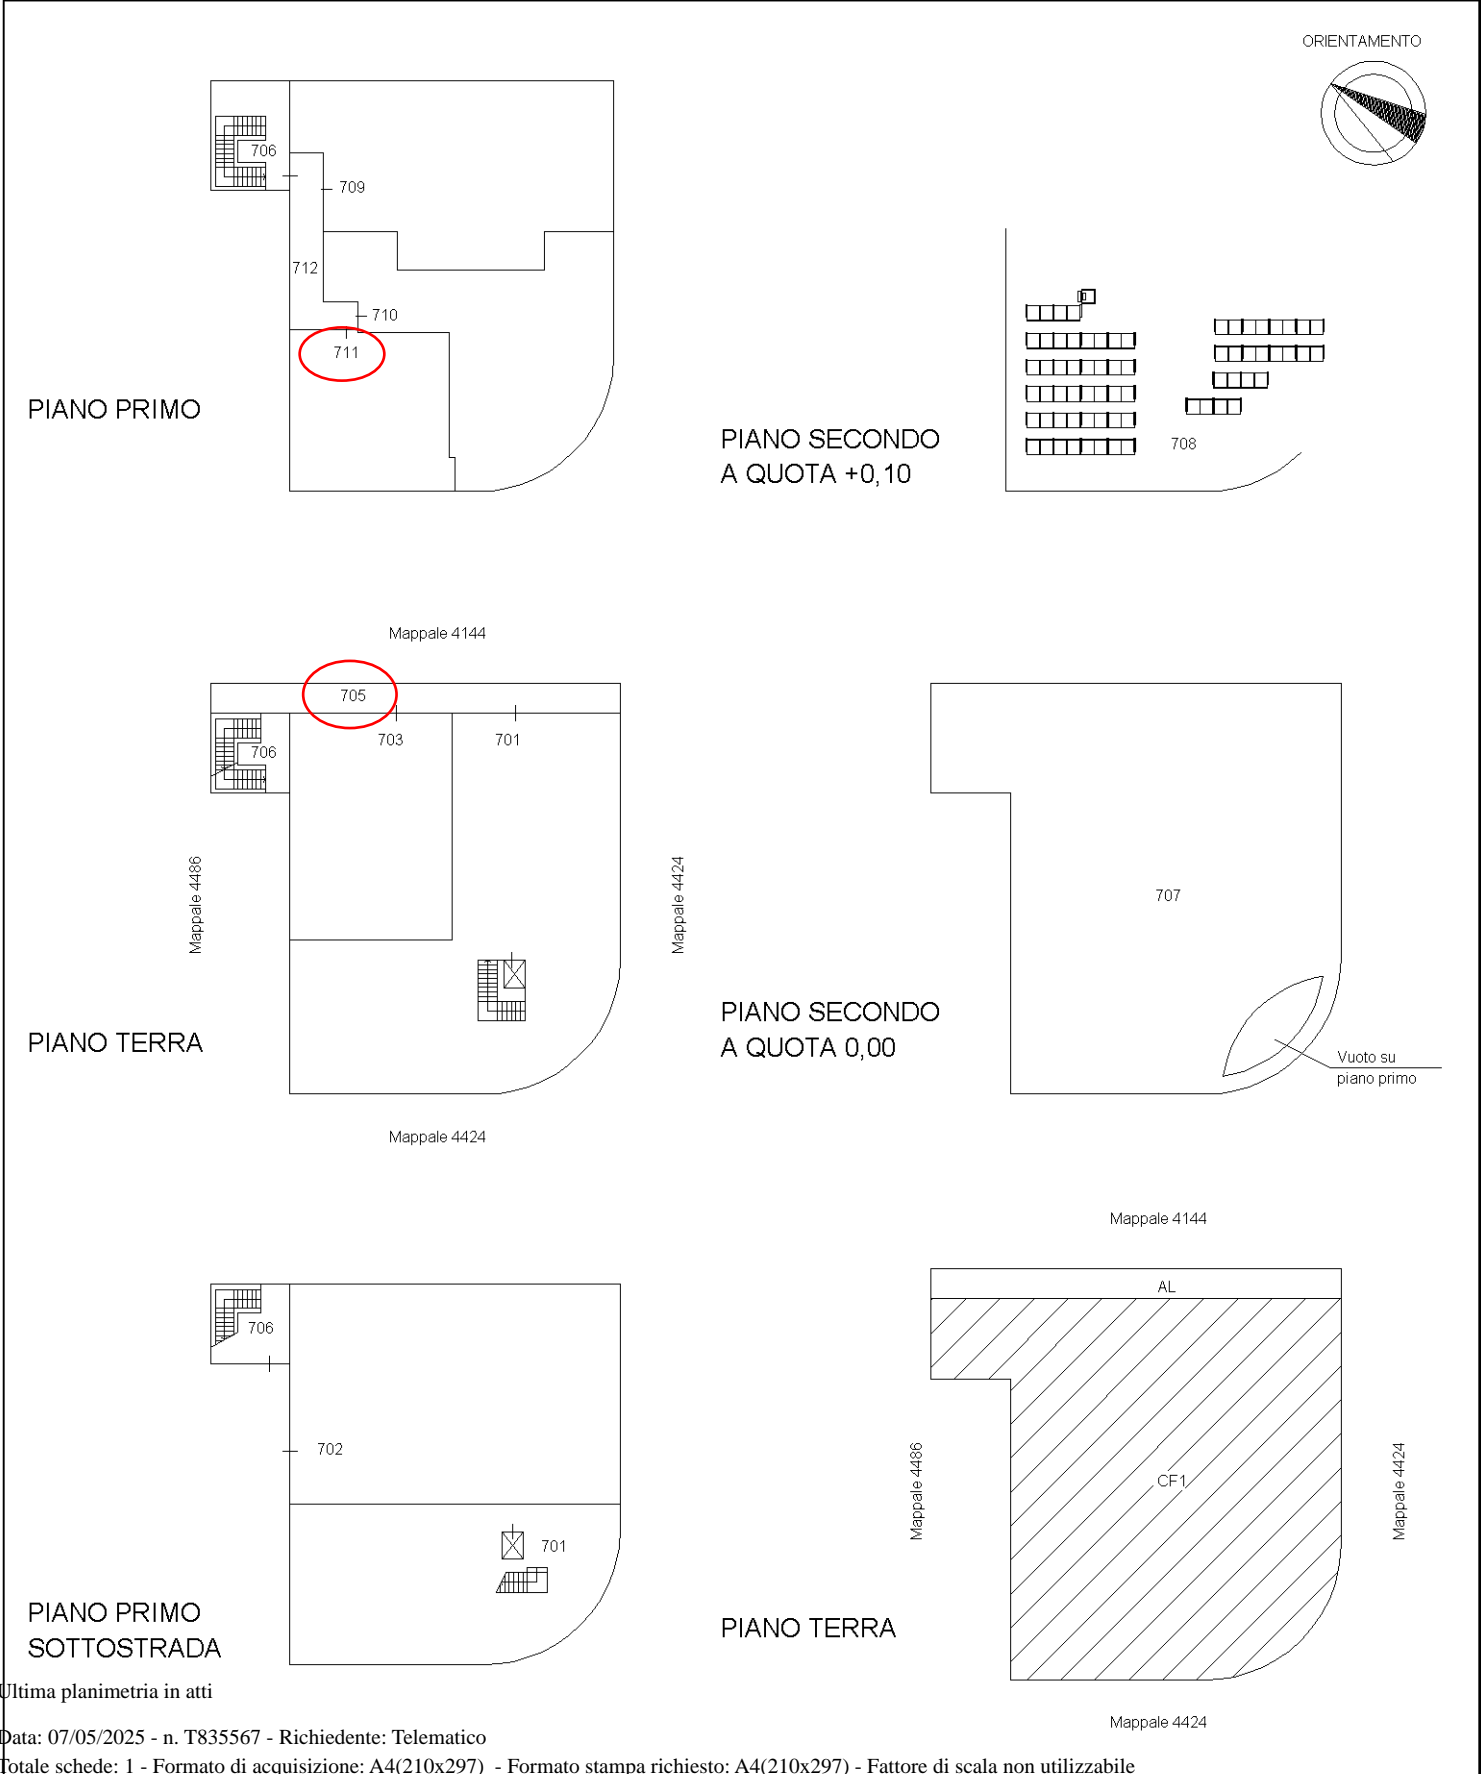

Elaborato Planimetrico - Catasto dei Fabbricati - Situazione al 07/05/2025 - Comune di MANDELLO DEL LARIO(E879) - < Sez. urbana MAN - Foglio 10 Particella 4474 >

Ultima planimetria in atti