

MODULARIO
F. rig. rend 497




MINISTERO DELLE FINANZE
DIREZIONE GENERALE DEL CATASTO E DEI SS.TT.EE.
CATASTO EDILIZIO URBANO (RDL 13-4-1939, n. 652)

MOD. **BN** (CEU)


LIRE
250

Planimetria di u.i.u. in Comune di Napoli via Alessandro Manzoni civ. 122

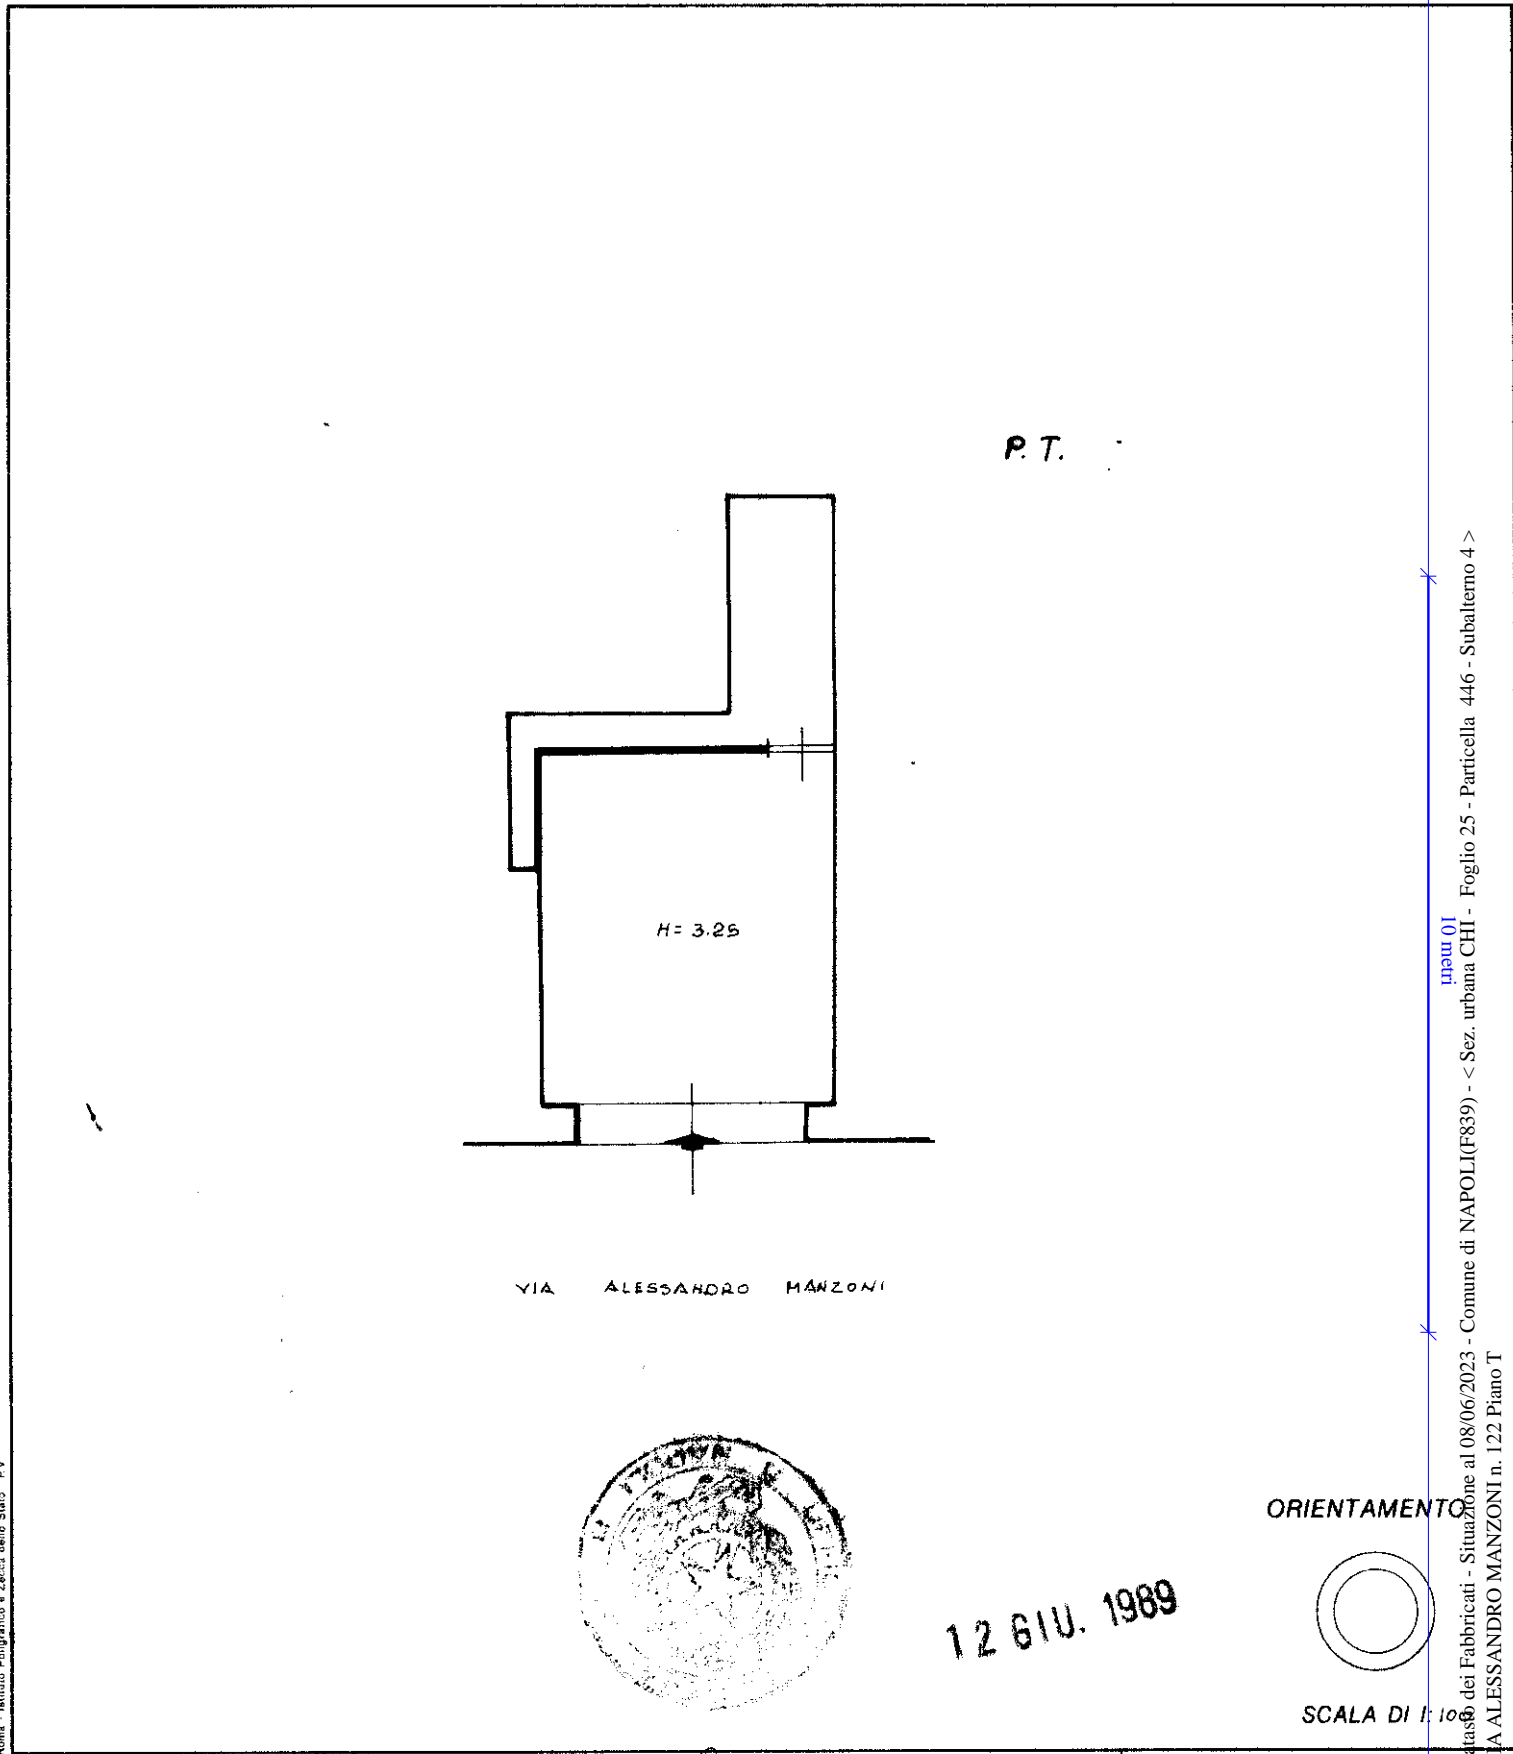

12 GIU. 1989

ORIENTAMENTO

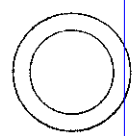

SCALA DI 1:100

Ultima
Dichiarazione di N.C.
Denuncia di variazione
Data presentazione: 12/06/1989 - Data: 08/06/2023 - n. T249517 - Richiedente: PTTDRN67D68F839G
Totale schede di attuazione: A4 (210x297)
F. CHI. 25
n. 40 sub. 4

Compilata dal geom. Renato
(Titolo, cognome e nome)
Esposito
della provincia di Napoli n. 4034
data _____ Firma Renato



RISERVATO ALL'UFFICIO
B
6205

inam 01
Catasto dei Fabbricati - Situazione al 08/06/2023 - Comune di NAPOLI(F839) - < Sez. urbana CHI - Foglio 25 - Particella 446 - Subalterno 4 >
VIA ALESSANDRO MANZONI n. 122 Piano T