

**Agenzia delle Entrate  
CATASTO FABBRICATI  
Ufficio Provinciale di  
Napoli**

Dichiarazione protocollo n. NA0122515 del 18/04/2023

Comune di Napoli

Via Piave

civ. 209

Identificativi Catastali:

Sezione: SOC

Foglio: 6

Particella: 186

Subalterno: 12

Compilata da:  
Sardo Danilo

Iscritto all'albo:  
Geometri

Prov. Napoli

N. 04905

Planimetria


Scheda n. 1

Scala 1:100


# PIANO T INT.1

VIA PIAVE 209

AREA PUBBLICA

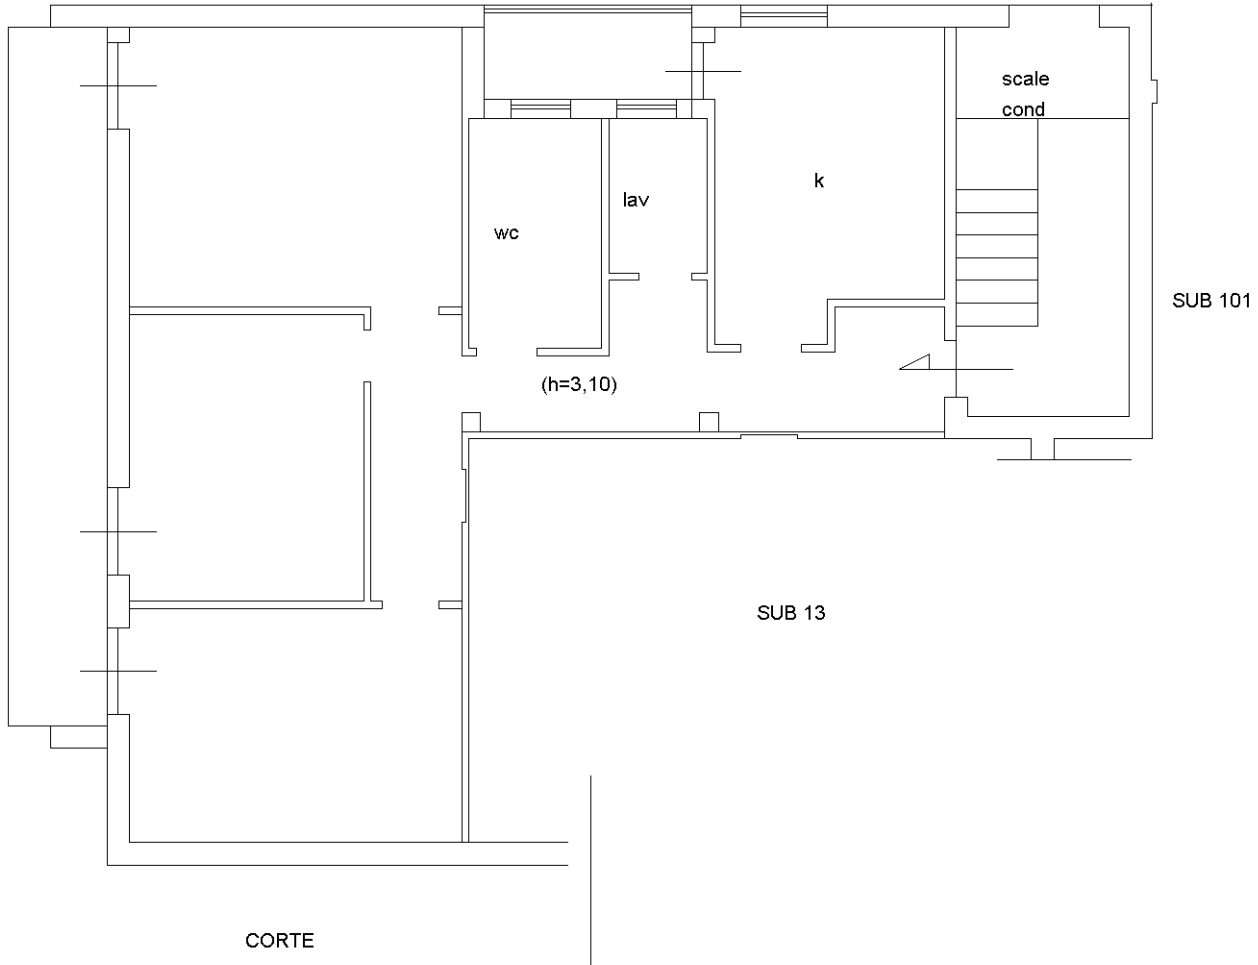

Catasto dei Fabbricati - Situazione al 08/06/2023 - Comune di NAPOLI(F839) - < Sez. urbana SOC - Foglio 6 - Particella 186 - Subalterno 12 >  
VIA PIAVE n. 209 Interno 1 Piano T

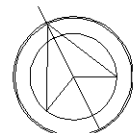

Ultima planimetria in atti