

**Agenzia delle Entrate
CATASTO FABBRICATI
Ufficio Provinciale di
Reggio Calabria**

Dichiarazione protocollo n. RC0063643 del 24/04/2025

Comune di Condofuri

Via Duca D'aosta

civ. SNC

Identificativi Catastali:

Sezione:

Foglio: 64

Particella: 194

Subalterno: 1

Compilata da:

Lucisano Vincenzo

Iscritto all'albo:
Architetti

Prov. Reggio Calabria


N. 01466

Planimetria

Scheda n. 1

Scala 1:100

Piano Terra H = 3,00 mt

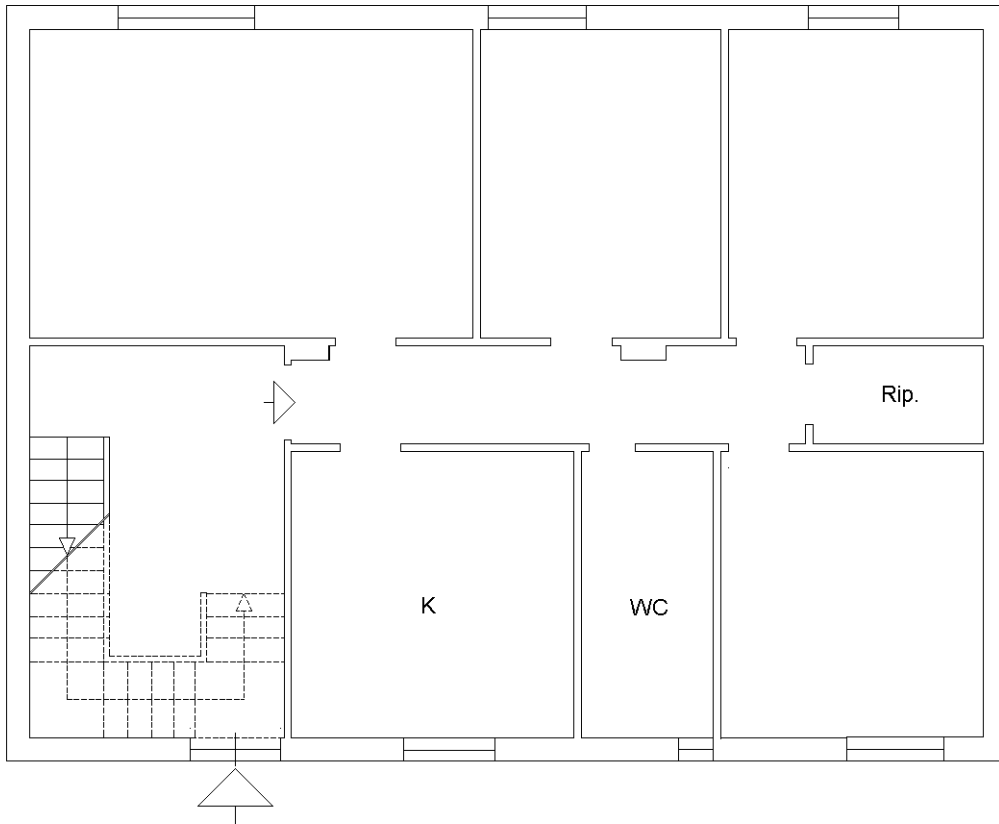

ORDINE DEGLI ARCHITETTI PIANIFICATORI PASCASTI E CONSERVATORI DELLA PROVINCIA DI REGGIO CALABRIA
 ARCHITETTO
 VINCENZO F. L. LUCISANO
 N. 1466 - Sez. A - Sett. a

Ultima planimetria in atti