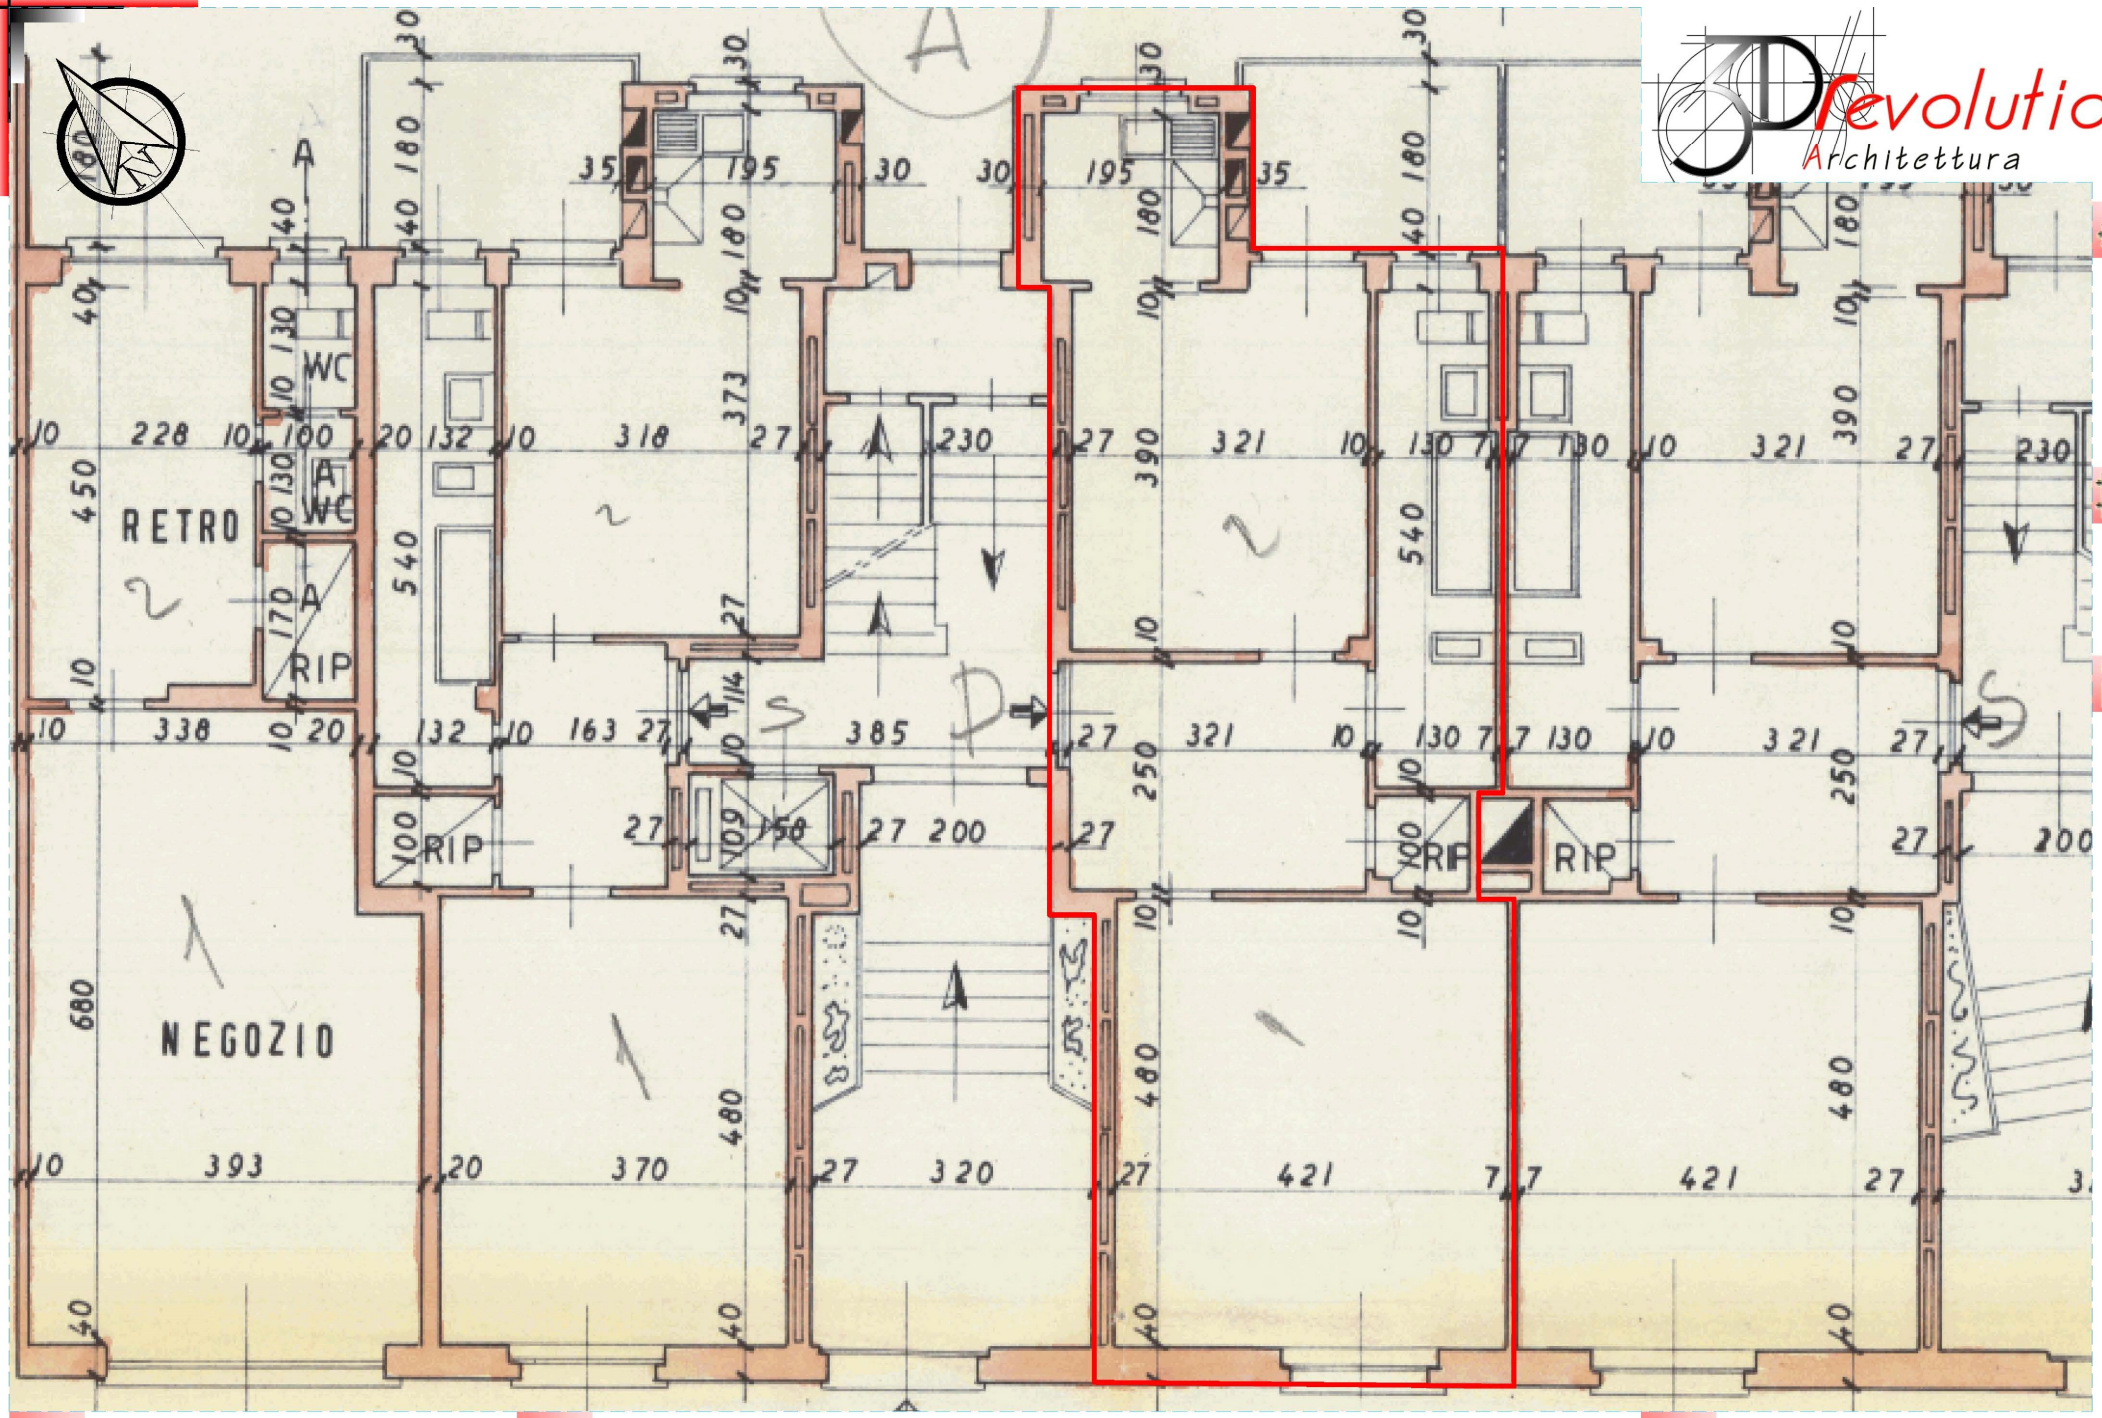

Revolution Architettura

00.01

04/12/25

fuori scala

Stralcio variante prot. 1961-01-11547

R.G.E. 674/2025

via Sandro Botticelli, 27
10155 - Torino - TO

RGE 674/2025

F.C

Stefano Mosso