

Dichiarazione protocollo n. 000321284 del 25/10/2002

**Agenzia del Territorio
CATASTO FABBRICATI
Ufficio Provinciale di
Varese**

Planimetria di u.i.u. in Comune di Vedano Olona

S.s. Briantea

civ. 1

Identificativi Catastali:

Sezione:

Foglio: 3

Particella: 5451

Subalterno: 529

Compilata da:

Crugnola Patrizio

Iscritto all'albo:


Geometri

Prov. Varese

N. 2000

Scheda n. 1

Scala 1:500

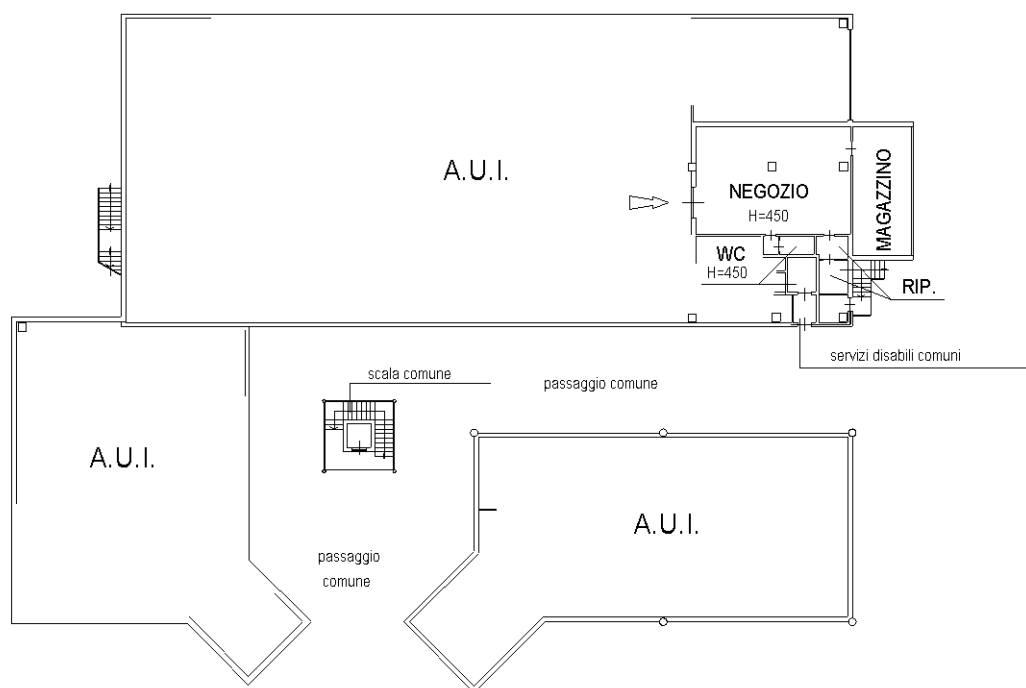

PIANO TERRA



Catasto dei Fabbricati - Situazione al 29/04/2025 - Comune di VEDANO OLONA(L703) - < Foglio 3 - Particella 5451 - Subalterno 529 >
STRADA STATALE BRIANTEA n. 1 Piano T

Ultima planimetria in atti

