

**Agenzia del Territorio
CATASTO FABBRICATI
Ufficio Provinciale di
Varese**

Dichiarazione protocollo n. VA0371327 del 15/09/2011

Planimetria di u.i.u. in Comune di Vedano Olona

Strada Statale Briantea

civ. 1

Identificativi Catastali:

Sezione:

Foglio: 3

Particella: 5451

Subalterno: 533

Compilata da:

Crugnola Patrizio

Iscritto all'albo:

Geometri

Prov. Varese


N. 02000

Scheda n. 1


Scala 1:200

Sala a disposizione

- 1 spazio comune
- 3 ufficio
- 4 spogliatoio
- 5 servizi
- 6 doccia

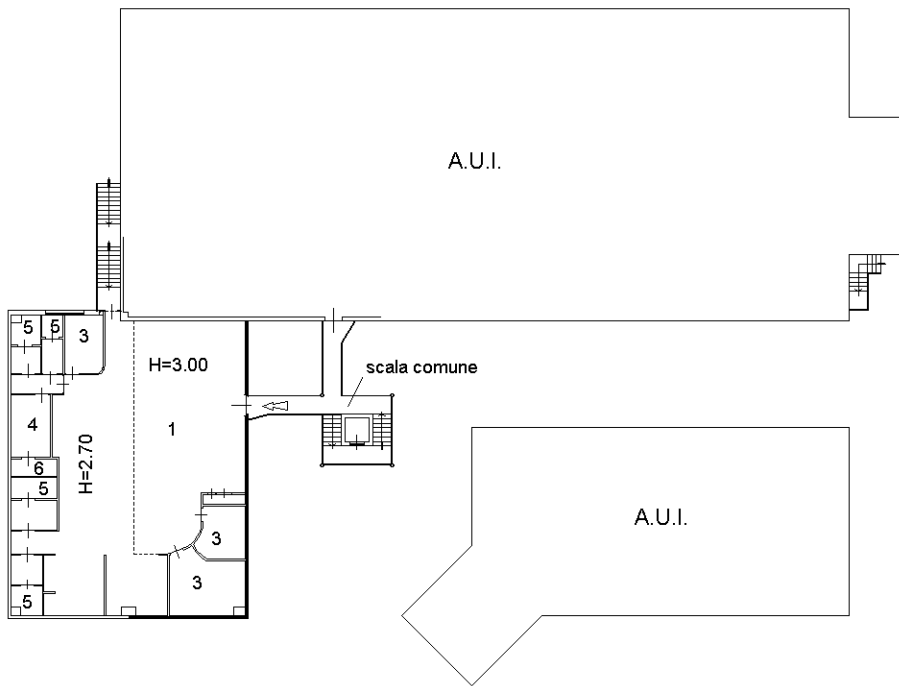

PIANO PRIMO

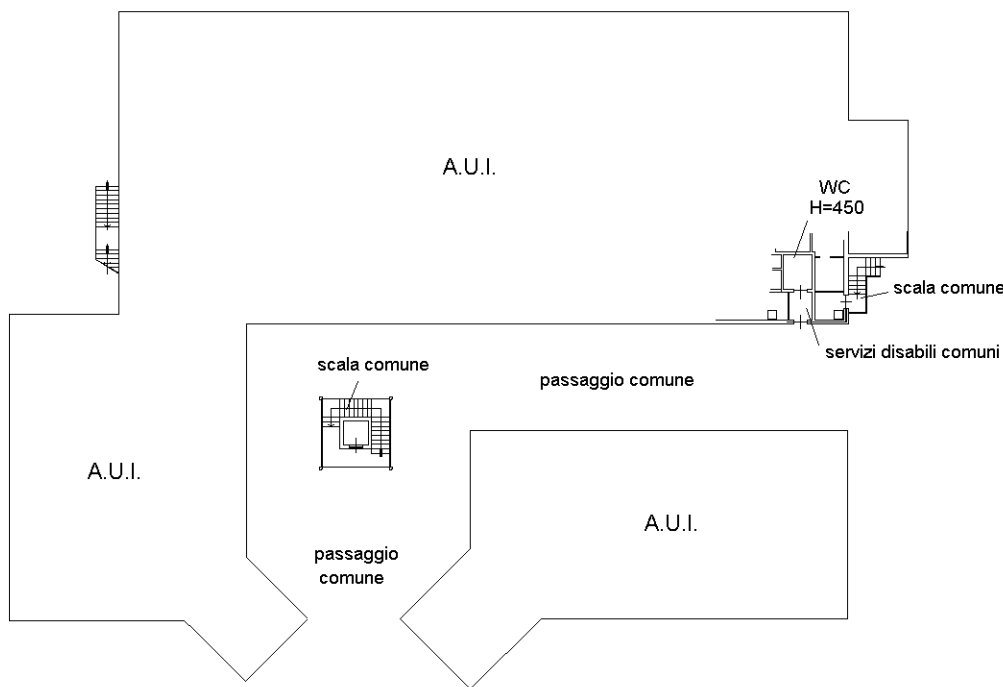

PIANO TERRENO

ORIENTAMENTO



Nord

Ultima planimetria in atti

