

**Agenzia del Territorio  
CATASTO FABBRICATI  
Ufficio Provinciale di  
Varese**

Dichiarazione protocollo n. 000251001 del 12/08/2002

Planimetria di u.i.u. in Comune di Vedano Olona

Via S.s. Briantea

civ. 1

Identificativi Catastali:

Sezione:

Foglio: 3

Particella: 5451

Subalterno: 522

Compilata da:

Crugnola Patrizio

Iscritto all'albo:


Geometri

Prov. Varese


N. 2000

Scheda n. 1

Scala 1:500

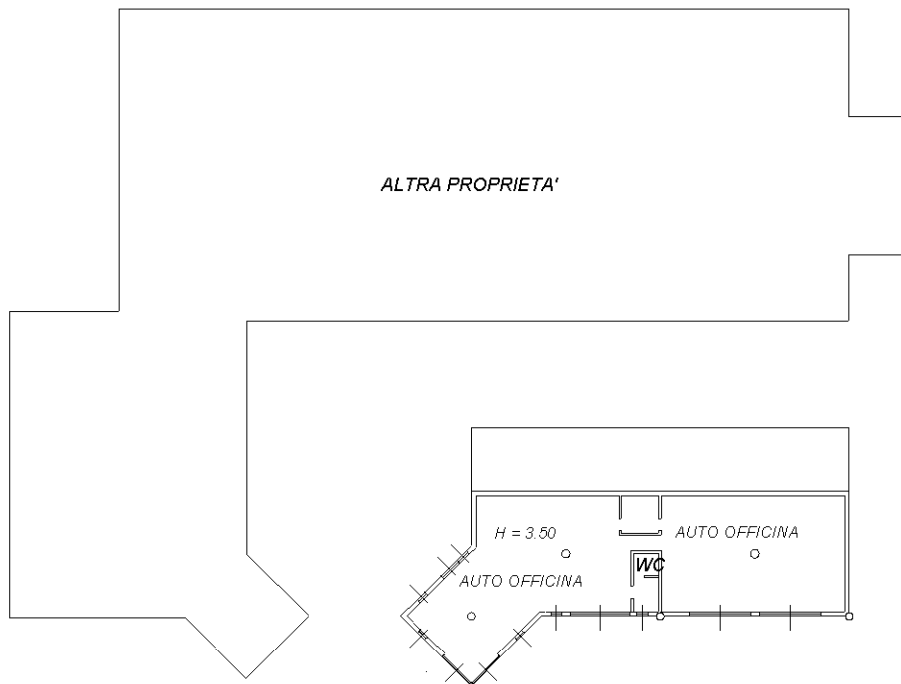

**PIANO SEMINTERRATO**

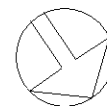

Ultima planimetria in atti

