

MODULARIO
F. rig. rend. 497



MINISTERO DELLE FINANZE
DIREZIONE GENERALE DEL CATASTO E DEI SS.TT.EE.
CATASTO EDILIZIO URBANO (RDL 13-4-1939, n. 652)

MOD. BN (CEU)


LIRE
250

Planimetria di u.i.u. in Comune di Genova via A. Orsolino civ.

Box u. 19

Piano 3°

H 2.40

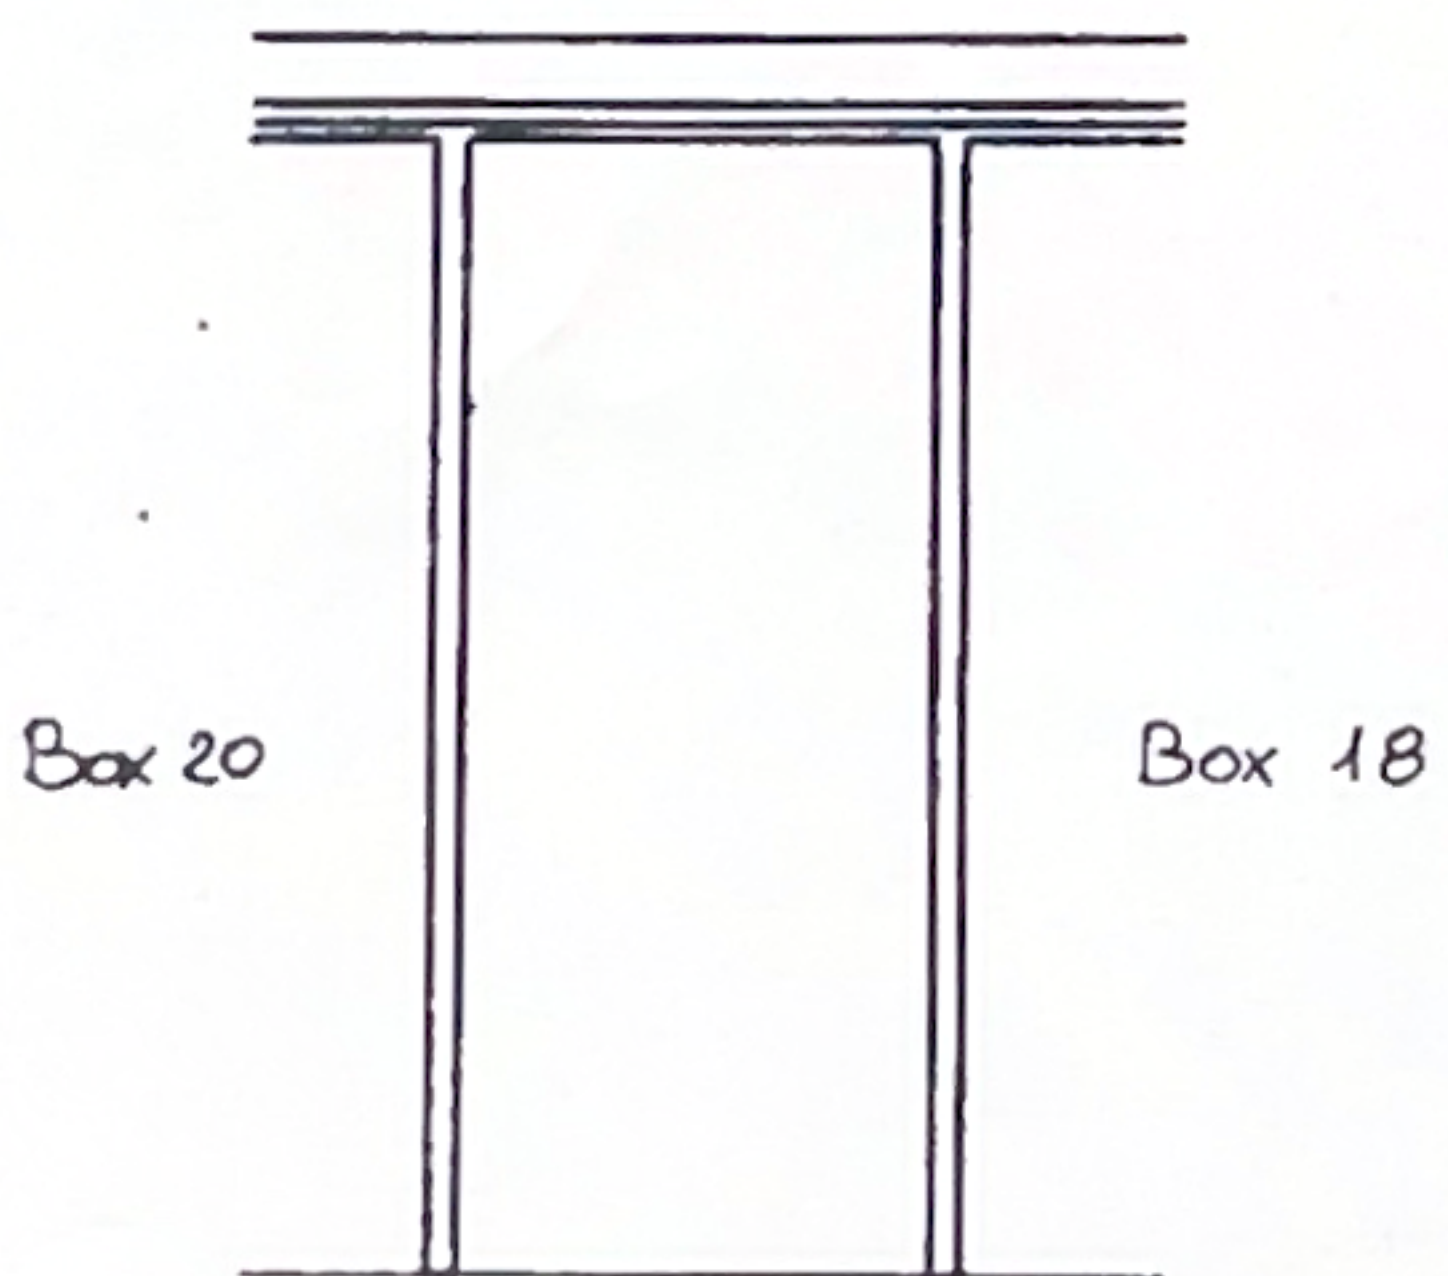

Spazio di manovra

mq 15,00

ORIENTAMENTO



SCALA DI 1:100

Dichiarazione di N.C.
Denuncia di variazione

Completato da **Geom. FRANCESCO CASUCELLI**

Via Bologna 32/11 - Tel. 23 1116

16127 GENOVA

Iscritto all'albo de C.F. CSS FNC 27M03 F207W

della provincia di

data

Firma

Casucelli

UFF. TECN. CATASTO
4° DIST. GENOVA
4 Nov. 2024
8050/105

Catasto dei Fabbricati - Situazione al 04/12/2024 - Comune di GENOVA (D969R) - < Sez. urban. SAM - Foglio 44 Particella 265 Subaltemo 107 >
VIA ANTONIO ORSOLINO n. 8 Interno 19 Piano 3