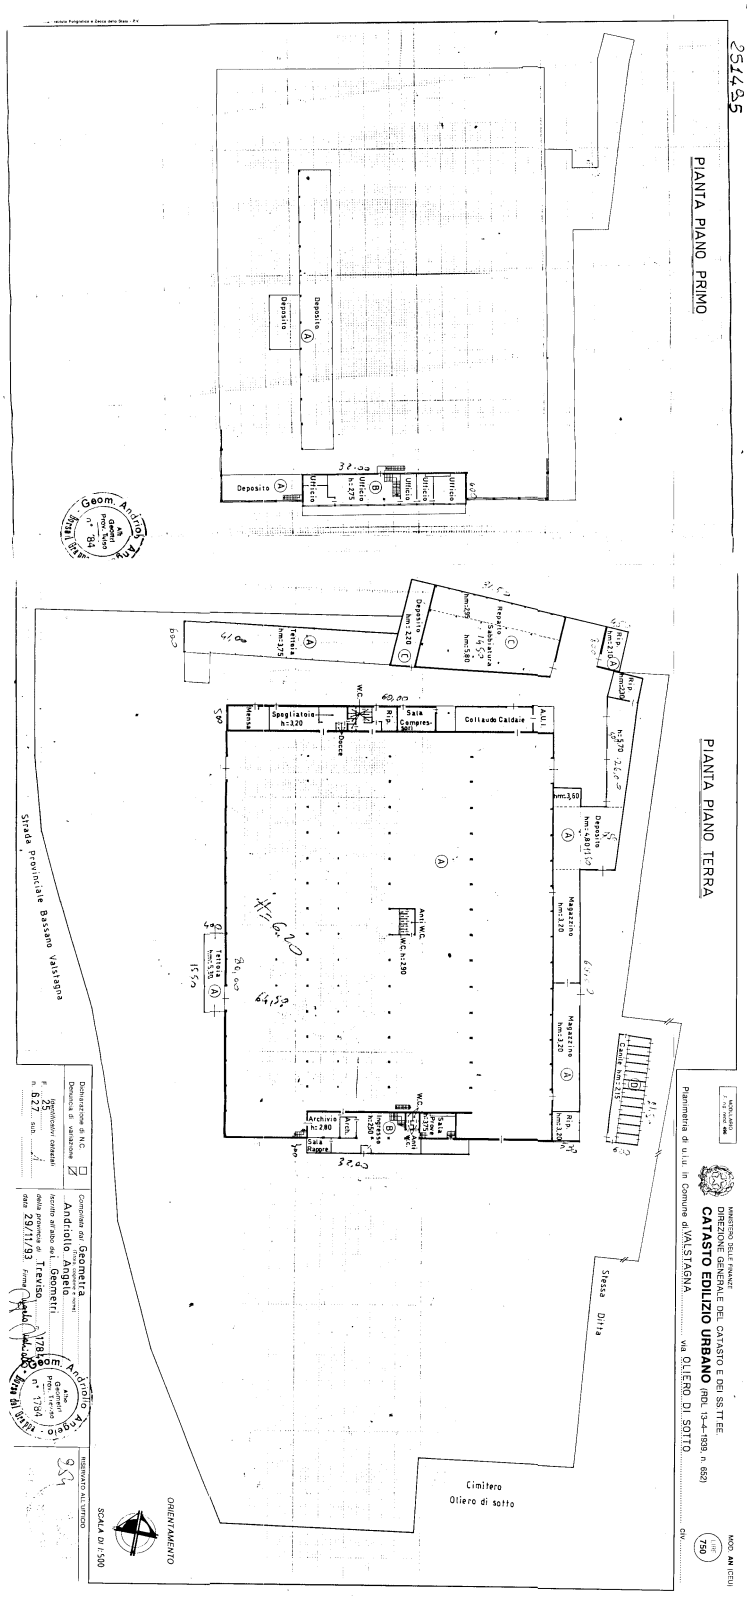
PIANTA PIANO PRIMO
PIANTA PIANO TERRA
Strada Provinciale Bassano Valstagna
Cimitero Oliero di sotto
Stessa Ditta
Spogliatoio h:320
Sala Compres.
Collaudo Caldaie
Magazzino
Uffici
Deposito
Archivio h:280
Sala Riunioni
Tettoia
Pensilina
Sabbiatura
Ufficio h:275
Uffici
Deposito
Ufficio
Ufficio
Ufficio
Ufficio
Deposito
Deposito
Deposito