


**Agenzia del Territorio  
CATASTO FABBRICATI  
Ufficio Provinciale di  
Viterbo**

Dichiarazione protocollo n. VT0078643 del 15/05/2008	
Planimetria di u.i.u. in Comune di Bagnoregio	
Via Xx Settembre civ. 38-46	
Identificativi Catastali:	Compilata da: Polleggioni Maurizio
Sezione:	Iscritto all'albo: Geometri
Foglio: 61	Prov. Viterbo N. 1164
Particella: 355	
Subalterno: 5	

Scheda n. 1 Scala 1:200

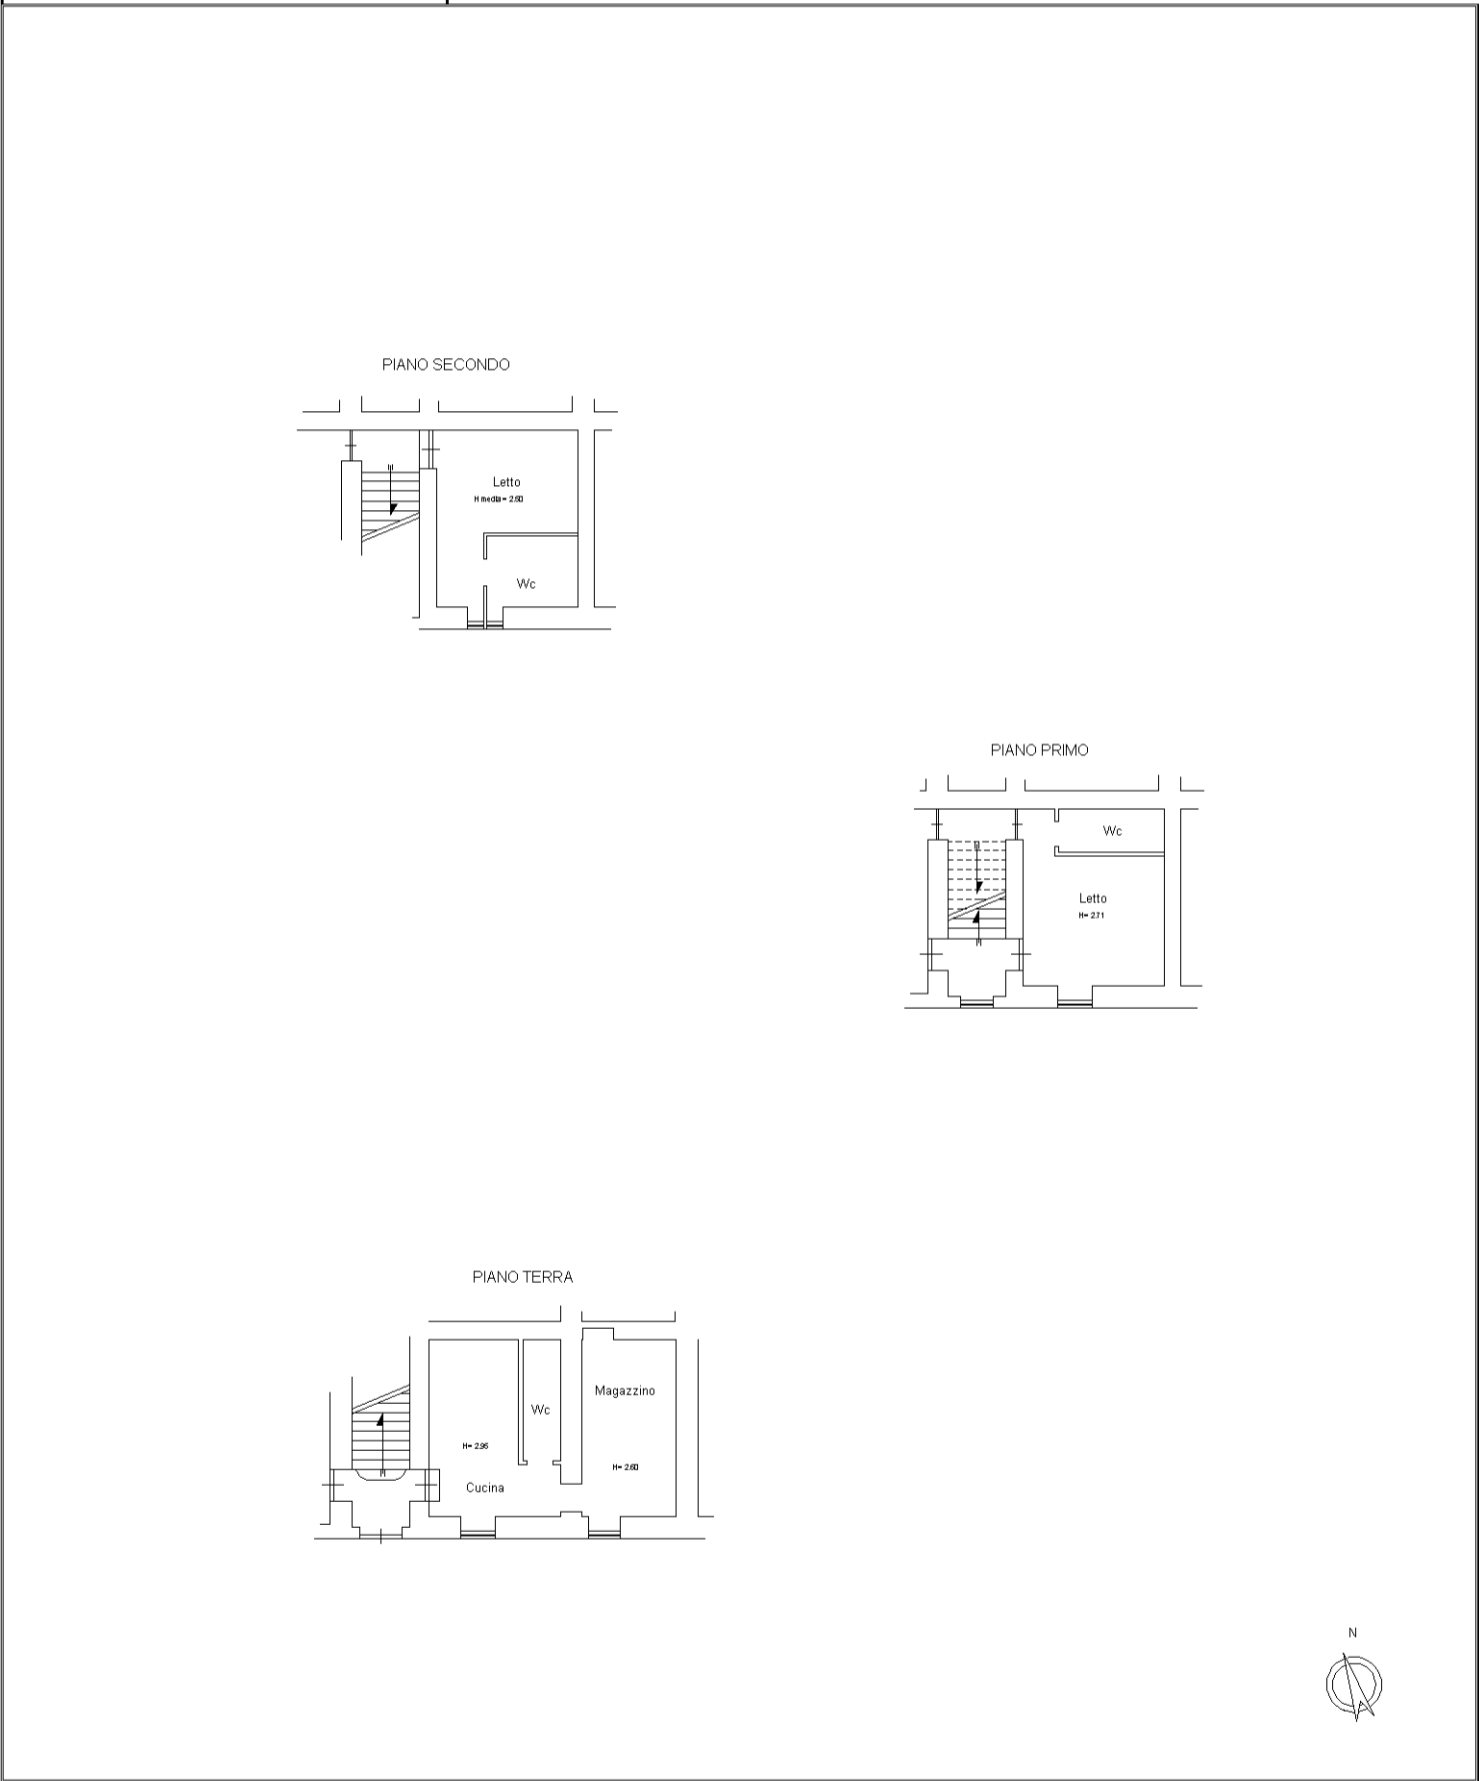

invar 01

Catasto dei Fabbricati - Situazione al 10/01/2025 - Comune di BAGNOREGIO(A577) - < Foglio 61 - Particella 146 - Subalterno 3 > - Utu grafiata  
VIA XX SETTEMBRE n. 38-46 Piano T-1 - 2