

MODULARIO  
fig. rend. 497




MINISTERO DELLE FINANZE  
DIREZIONE GENERALE DEL CATASTO E DEI SS.TT.EE.  
**CATASTO EDILIZIO URBANO** (RDL 13-4-1939, n. 652)

MOD. **BN** (CEU)

LIRE  
**385**

Planimetria di u.i.u. in Comune di **CALTAGIRONE** via **CROCE VICARIO** CIV. **S.N.**

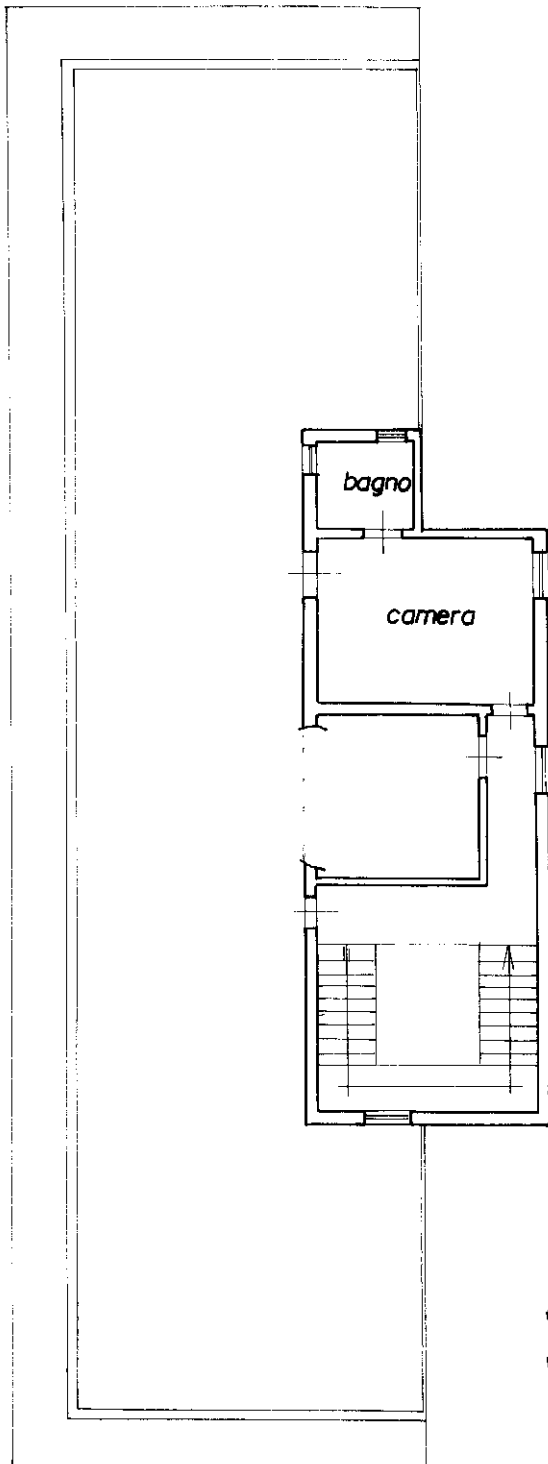


H=mt.3,25

Planta piano secondo

**1402242**

ORIENTAMENTO

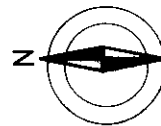

SCALA DI I: **200**

Dichiarazione di N.C.   
Denuncia di variazione

Compilata da **Geom. Iatrino Salvatore**  
(Titolo, cognome e nome)

RISERVATO ALL'UFFICIO

Ultima planimetria in atti  
Identificativi catastali

Iscritto all'albo dei **Geometri**  
della provincia di **Catania**  
data **01/07/93** Firma **Salvatore Iatrino**

Data presentazione: 27/07/1993 - Data: 10/03/2024 - n. T2615 - Richiedente: SCCGPP66H27Z133F  
Totale Schecc... - Formato di acquisizione: A4(210x297) - Formato stampa richiesto: A4(210x297)

**2712**

Catasto dei fabbricati - Situazione al 10/03/2024 - Comune di CALTAGIRONE(B428) - < Foglio 141 - Particella 384 - Subalterno 18 >  
VIA CROCE DEL VICARIO n. 11-13-15 Piano 2