

MOD. LARIO
Fig. 497




MINISTERO DELLE FINANZE
DIREZIONE GENERALE DEL CATASTO E DEI SS.TT.EE.
CATASTO EDILIZIO URBANO (RDL 13-4-1939, n. 652)


MOD. BN (CEU)

LIRE
500

Planimetria di u.i.u. in Comune di SCHEGGIA PASCELUPO via MARTIRI DELLA RESISTENZA civ. /

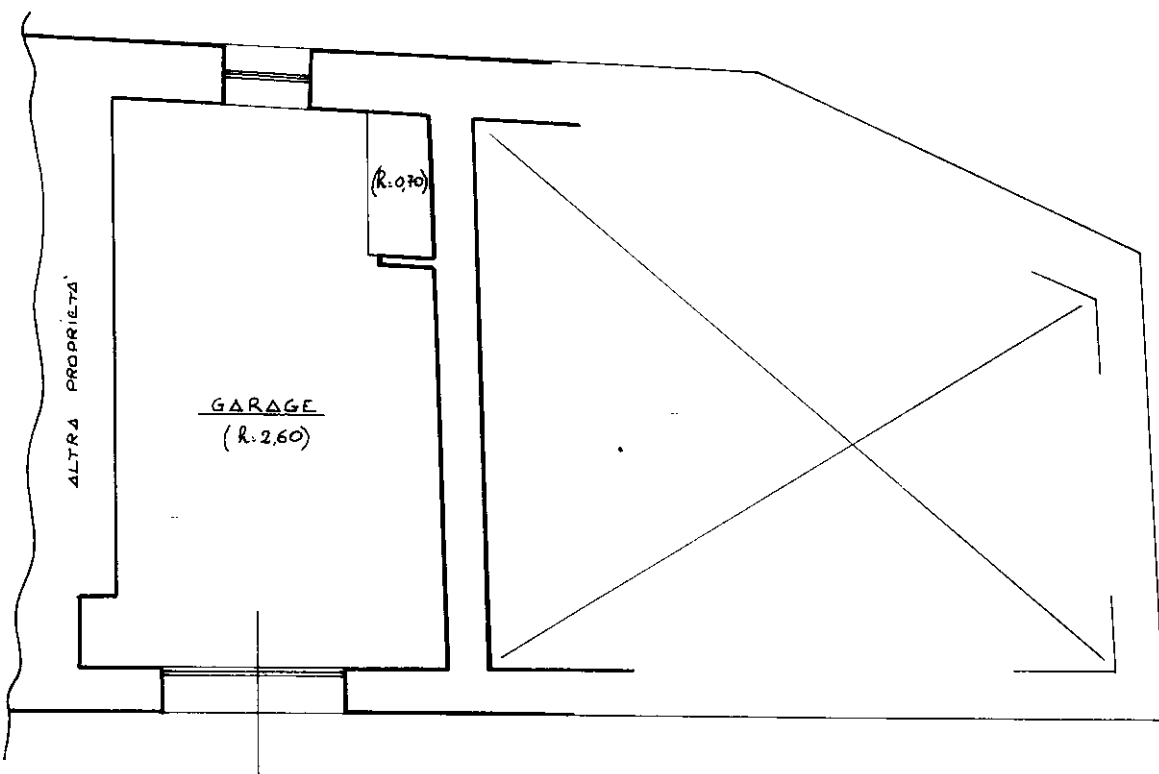


PIANO TERRA

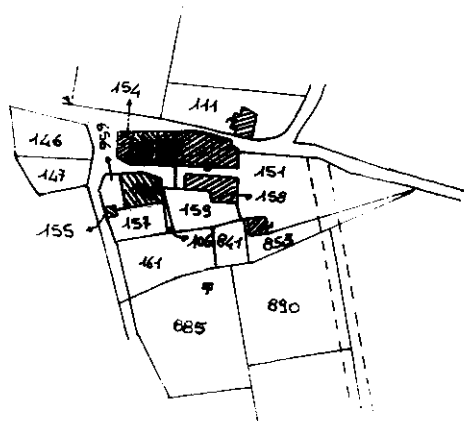

PLANIMETRIA CATASTALE
FOGLIO 47 P.LLA 151
SCALA 1:2000

ORIENTAMENTO

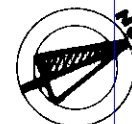

SCALA DI 1:

Dichiarazione di N.C.
Denuncia di variazione
Ultima planimetria in atti

Compilata dal GEOMETRA
(Titolo, cognome e nome)
LISANDRELLI MARTINA ERSILIA

RISERVATO ALL'UFFICIO

Data presentazione:08/03/1996 - Data: 21/11/2018 - n. T16373 - Richiedente: LMNLGU67L18D279I
Totale schede 1 - Formato di acquisizione A4 (210x297) - Formato stampatico A4 (210x297)

Iscritto all'albo dei GEOMETRI
PERUGIA n. 12580
data Firma *[Signature]*

Catasto dei Fabbri - Sede
VIA MARTIRI DELLA RESISTENZA piano: T;
Foglio: 47 - Particella: 151 - Subalterno: 2 >

Data presentazione: 08/03/1996 - Data: 21/11/2018
 Totale schede: 1 - Formato di acquisizione: A3(297x420) - Formato stampa: A3(297x420)
 Ultima planimetria in atti

MODULARO
 Fog. rend. 496




MINISTERO DELLE FINANZE
 DIREZIONE GENERALE DEL CATASTO E DEI SS.TT.EE.
CATASTO EDILIZIO URBANO (R.DI. 13-4-1939, n. 652)


MOD. AN (CFII)

LIRE
605


Planimetria di U.I.U. in Comune di SCHEGGIA PASCELUPO via MARTIRI DELLA RESISTENZA CIV.

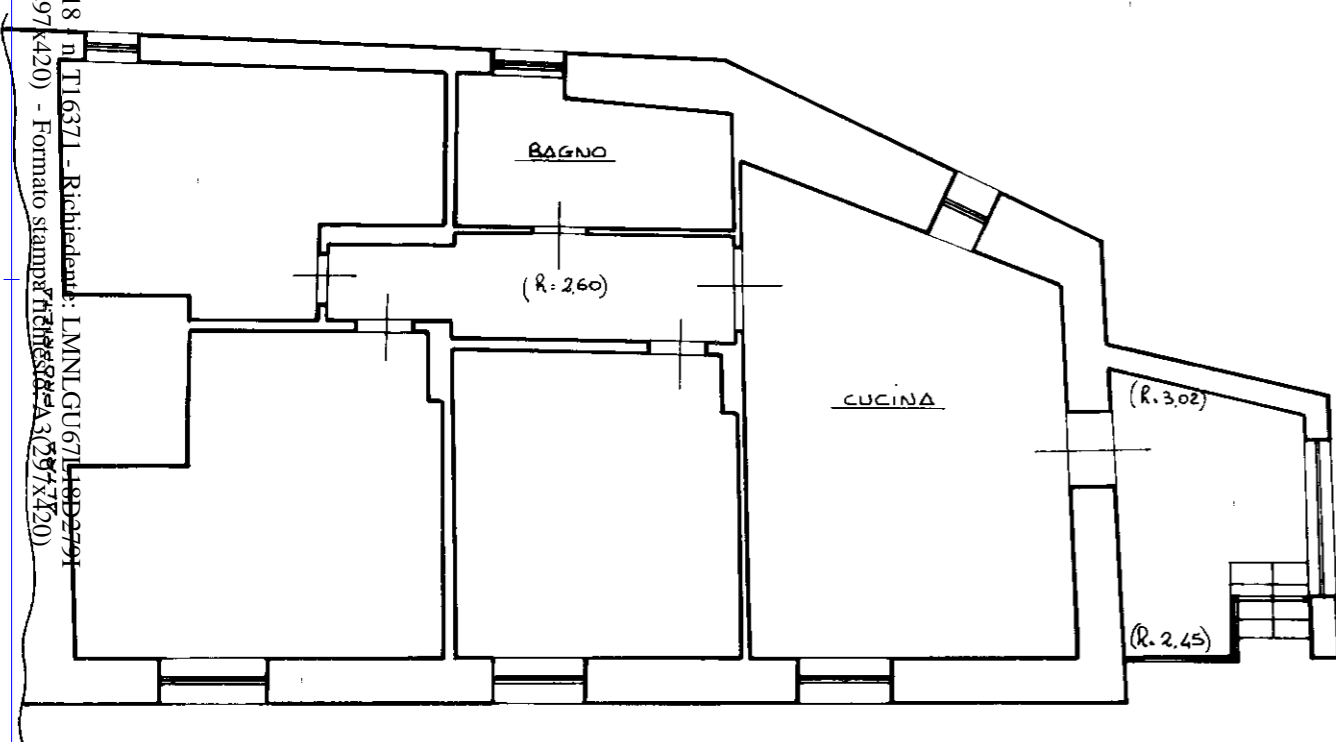

PIANO PRIMO

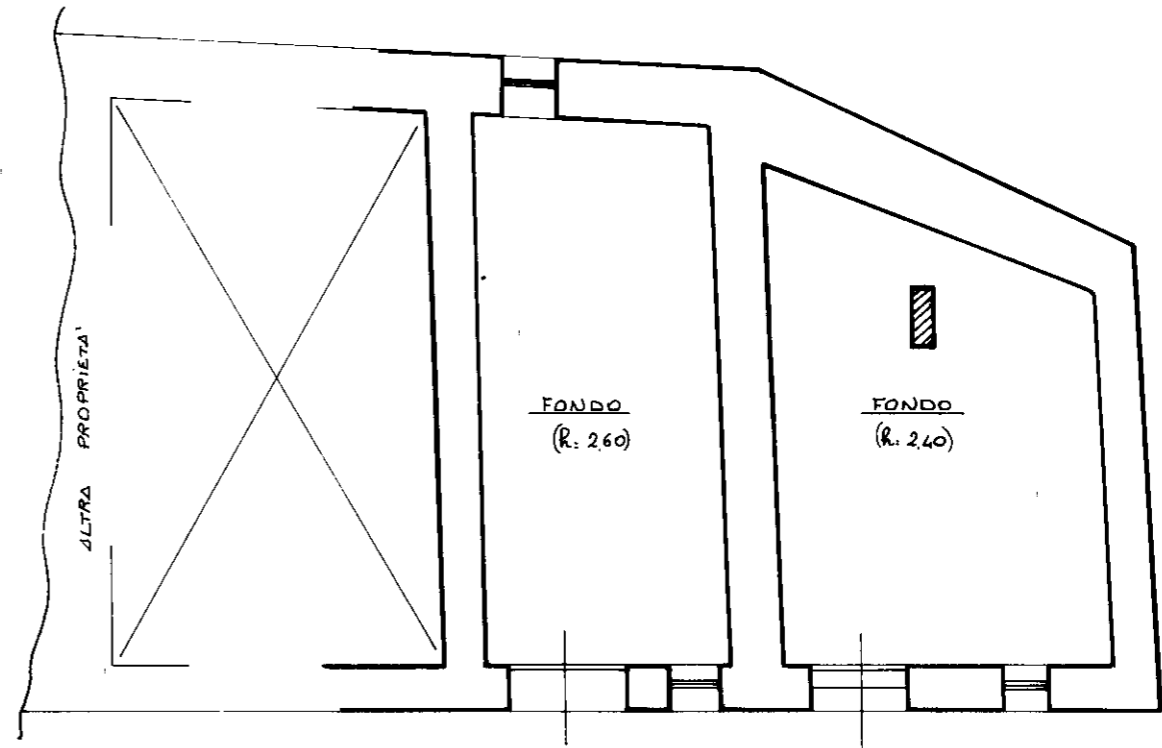

PIANO TERRA

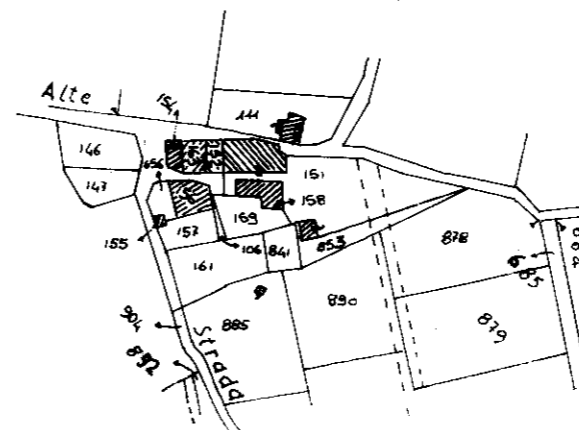

PLANIMETRIA CATASTALE
 FOGLIO 47 P.LLA 151
 SCALA 1:2000

ORIENTAMENTO



SCALA DI 1:100

Dichiarazione di N.C.
 Denuncia di variazione

Compilata dal **GEOMETRA**
 (Titolo, cognome e nome)
LISANDRELLI MARTINA ERSILIA

RISERVATO ALL'UFFICIO

Identificativi catastali
 E **47**
 R. **151** sub. **3**

Iscritto all'albo de **GEOMETRI**
 della provincia di **PERUGIA** an. **2580**
 data _____ Firma _____

Dichiarazione protocollo n. _____ del _____
Planimetria di u.i.u. in Comune di Scheggia E Pascelupo
Via Martiri Resistenza _____ civ. SNC

Identificativi Catastali:

Sezione:
Foglio: 47
Particella: 151
Subalterno: 4


Compilata da:
Lamincia Luigi

Iscritto all'albo:
Dottori Agronomi E Forestali

Prov. Perugia

N. 805

Scheda n. 1 Scala 1:100

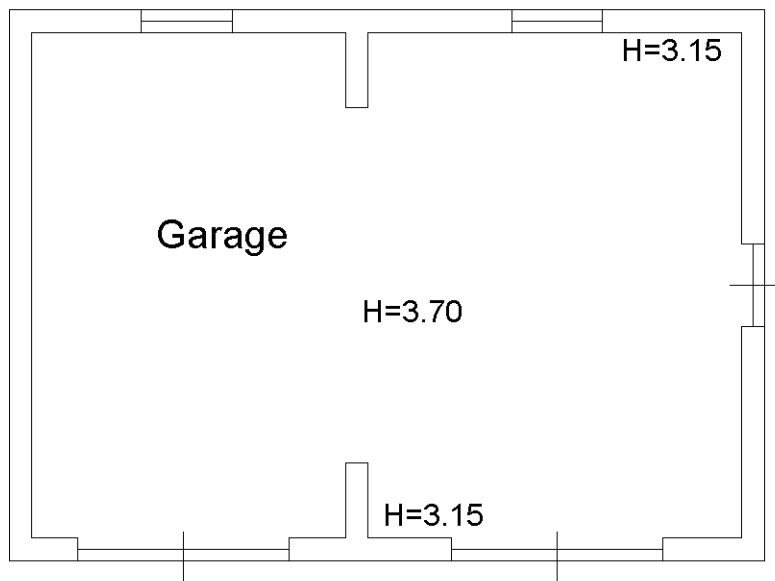

PIANO TERRA

