

**Agenzia del Territorio
CATASTO FABBRICATI
Ufficio Provinciale di
Napoli**

Dichiarazione protocollo n. NA0165001 del 28/02/2005

Planimetria di u.i.u. in Comune di Casalnuovo Di Napoli

Corso Umberto I

civ. 408

Identificativi Catastali:

Sezione:
Foglio: 2
Particella: 172
Subalterno: 14

Compilata da:
Zanfardino Andrea
Iscritto all'albo:
Geometri


Prov. Napoli

N. 4441


Scheda n. 1

Scala 1:100

Piano Secondo

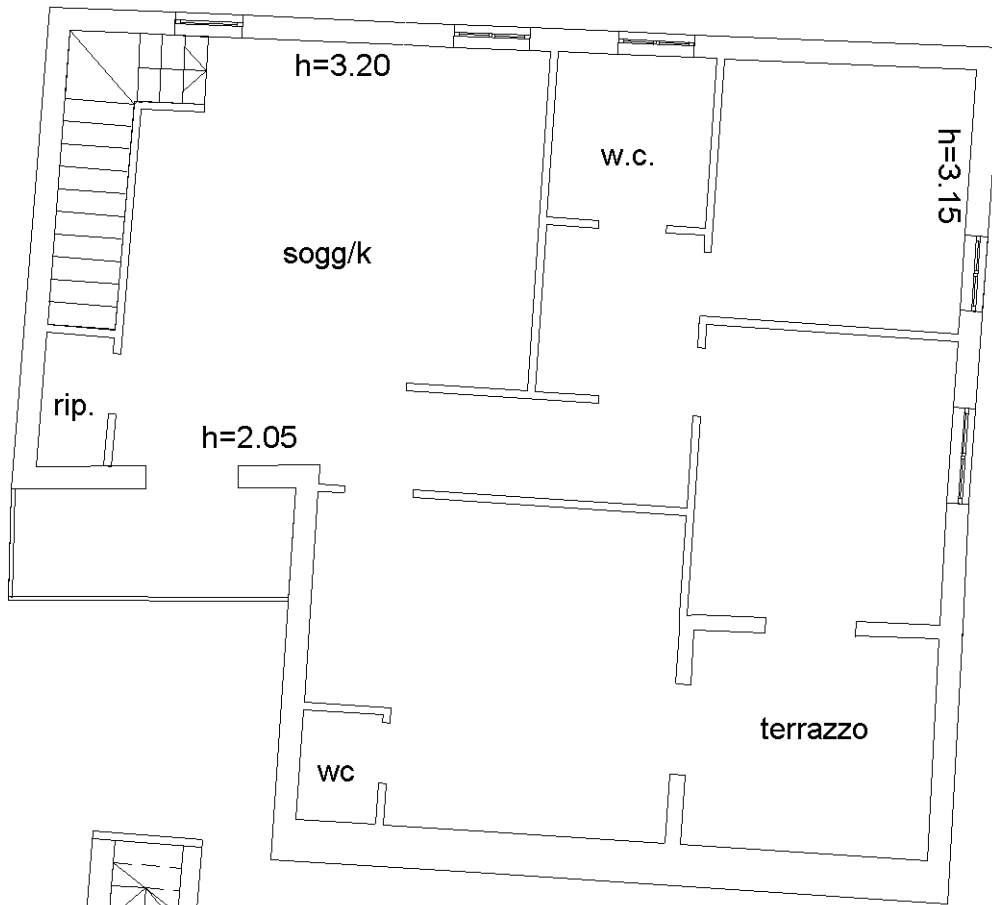

scala di accesso
al piano secondo

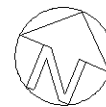

Ultima planimetria in atti