

Agenzia del Territorio
CATASTO FABBRICATI
Ufficio Provinciale di
Frosinone

ELABORATO PLANIMETRICO

Compilato da:
Tarconi Carlo

Iscritto all'albo:
Architetti

Prov. Frosinone

N. 334

Comune di Morolo

Sezione: Foglio: 1


Particella: 4

Protocollo n. FR0306433 del 13/11/2012

Tipo Mappale n. 294735 del 24/10/2012

Dimostrazione grafica dei subalterni

Scala 1 : 2000

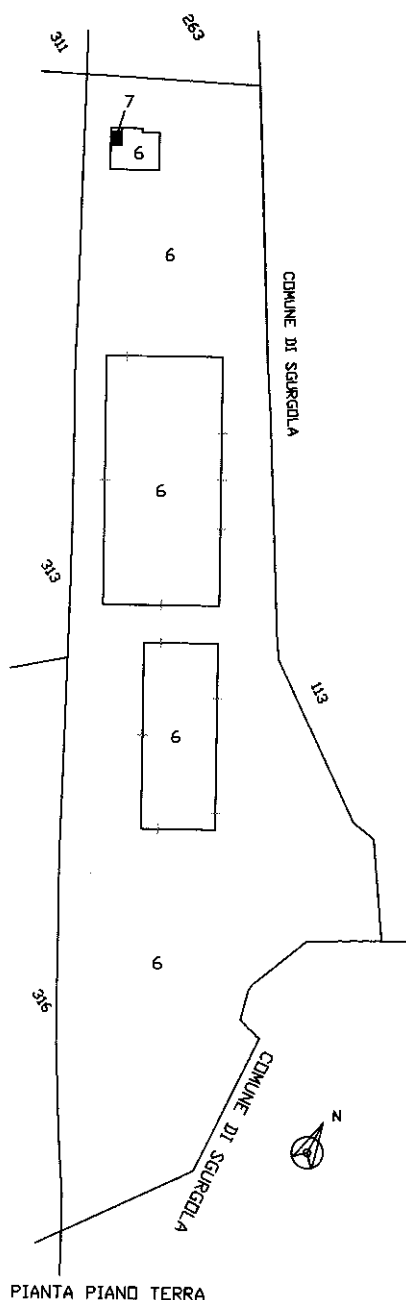

PIANTA PIAND PRIMO

Ultima planimetria in atti