

ALLEGATO N. 8

Ufficio Provinciale di Perugia - Territorio Servizi Catastali - Direttore GIULIETTI PAOLO


Prot. N. 1267881/2018

0 Mat-2018 12

Scala originale: 1:2000
Dimensione cornice: 476 000 x 552 000 metri

Comune PERUGIA
Foglio 1/1

Particella 1

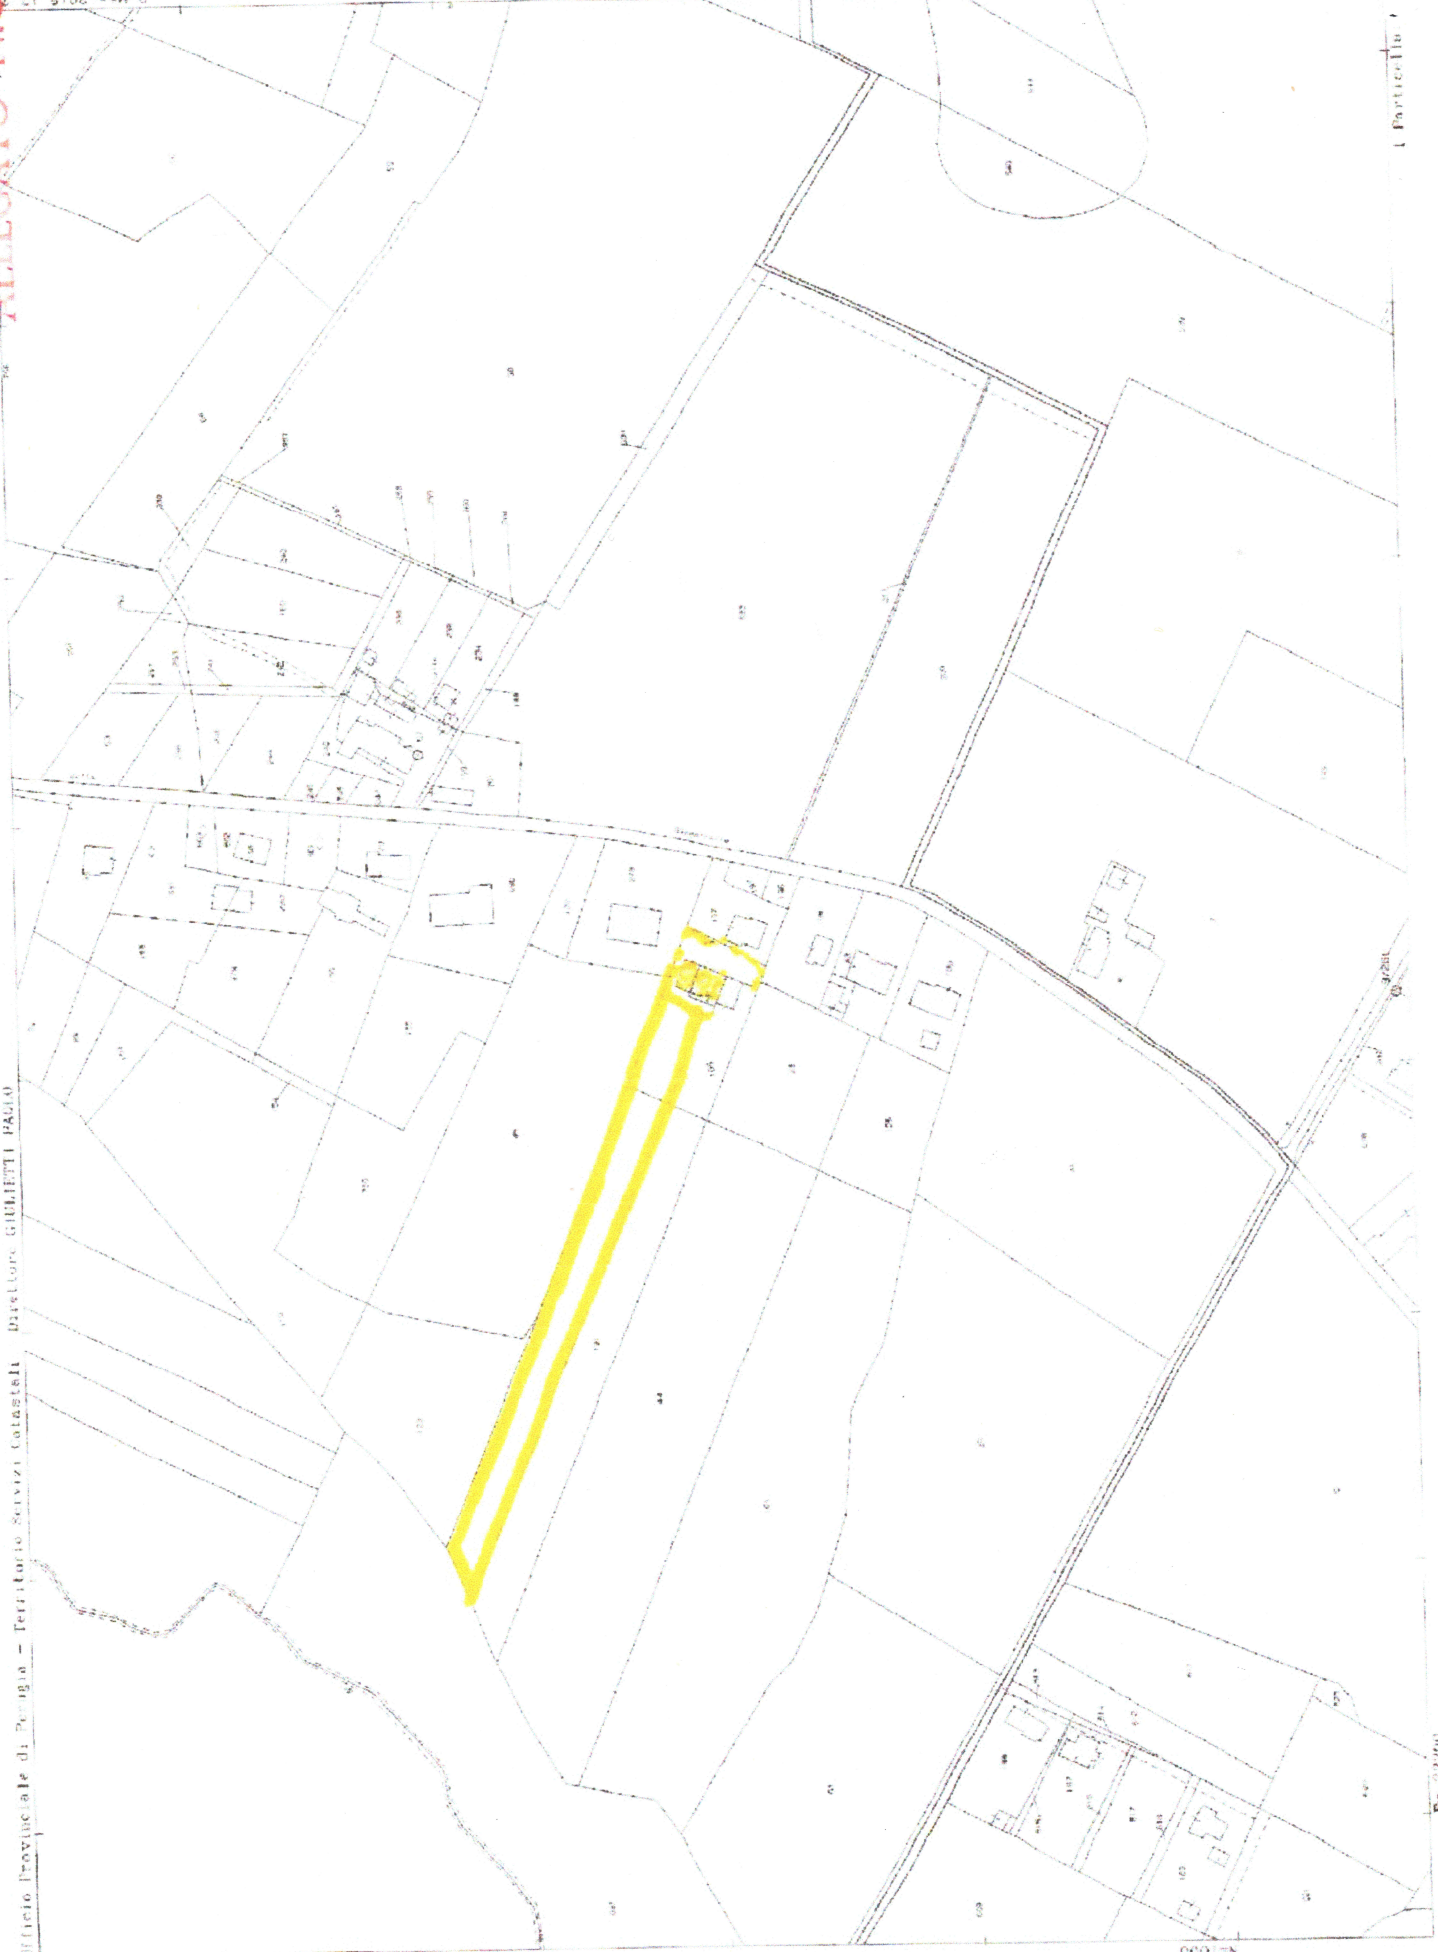

N. 000

Es-32/00