


TRIBUNALE DI TERMINI IMERESE
Sezione Civile - Esecuzioni Immobiliari
Giudice Dott. Daniele Gallucci
R.Es. n. 2/2015 - Promosso da Unicredit s.p.a. contro Soggetto A + 1
C.T.U. Arch. Sabrina Zora

Locale compressore - officina
 sup. utile: 6,38 mq

Ciclone estrattore
 sup. utile: 2,32 mq

PIANO TERRA

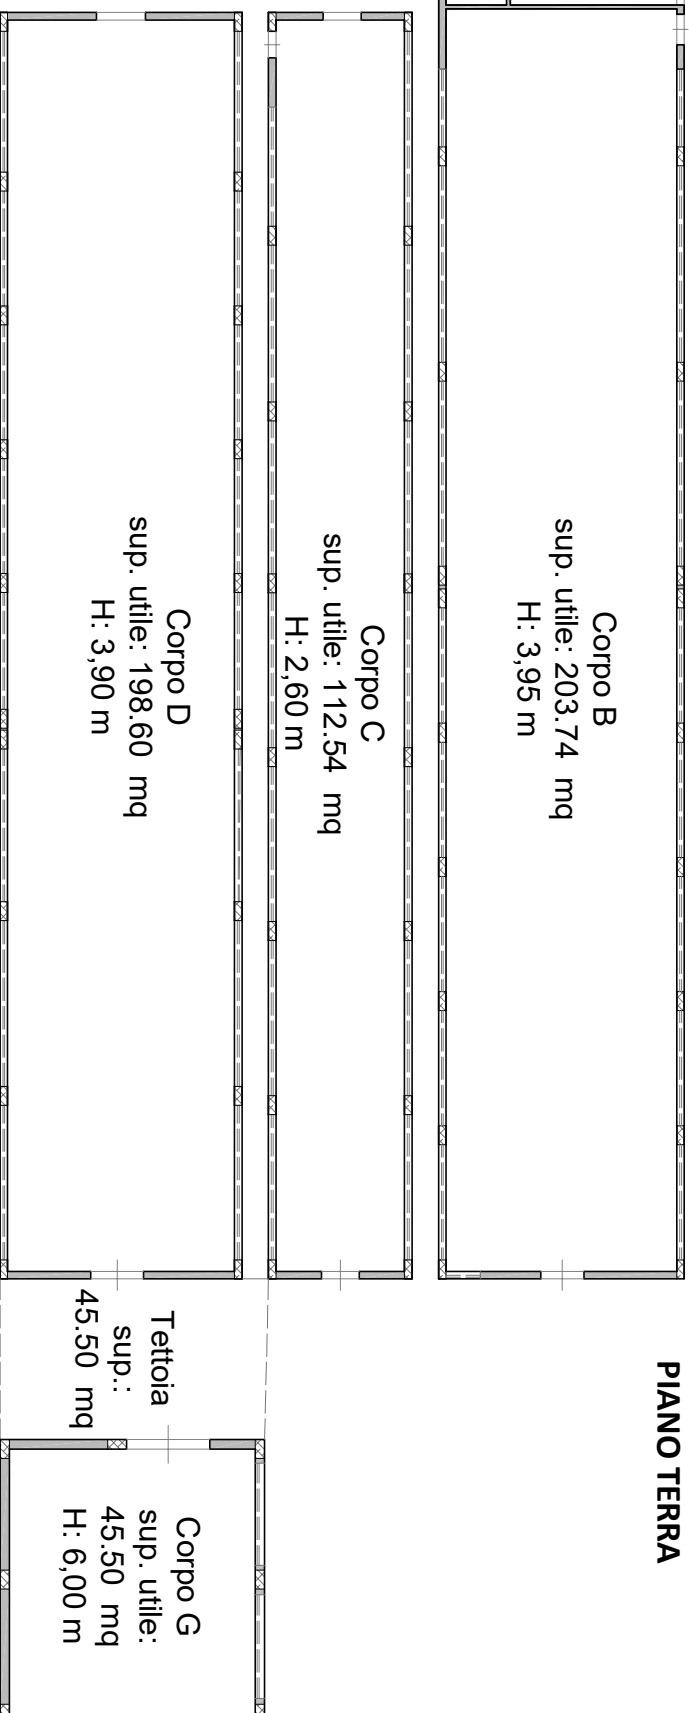

Corpo B
 sup. utile: 203.74 mq
 H: 3,95 m

Corpo C
 sup. utile: 112.54 mq
 H: 2,60 m

Corpo D
 sup. utile: 198.60 mq
 H: 3,90 m

Tettoia
 sup.: 45.50 mq

Corpo G
 sup. utile: 45.50 mq
 H: 6,00 m



Foglio n. 6 P.IIa 185 - Corpi B, C, D e G

| | Superficie Utile Netta | Superficie Commerciale |
|--------------------|------------------------|-------------------------|
| Corpo B - Cat. D/7 | 212,44 mq | 229,77 mq |
| Corpo C - Cat. D/7 | 112,54 mq | 127,30 mq |
| Corpo D - Cat. D/7 | 198,60 mq | 214,40 mq |
| Corpo G - Cat. D/7 | 45,50 mq | 52,50 mq |
| Tettoia | | 45,50 x 0,35 = 15,92 mq |
| TOTALE | 569,08 mq | 639,89 mq |

