


Ambiente	Superficie utile	Superficie lorda
#1	342,6 mq	361,4 mq
#2	57,9 mq	61,1 mq
#3	226,6 mq	238,8 mq
#4	7,9 mq	8,8 mq
#5	1,2 mq	1,2 mq
#6	116,9 mq	116,9 mq

VIA MAMELI

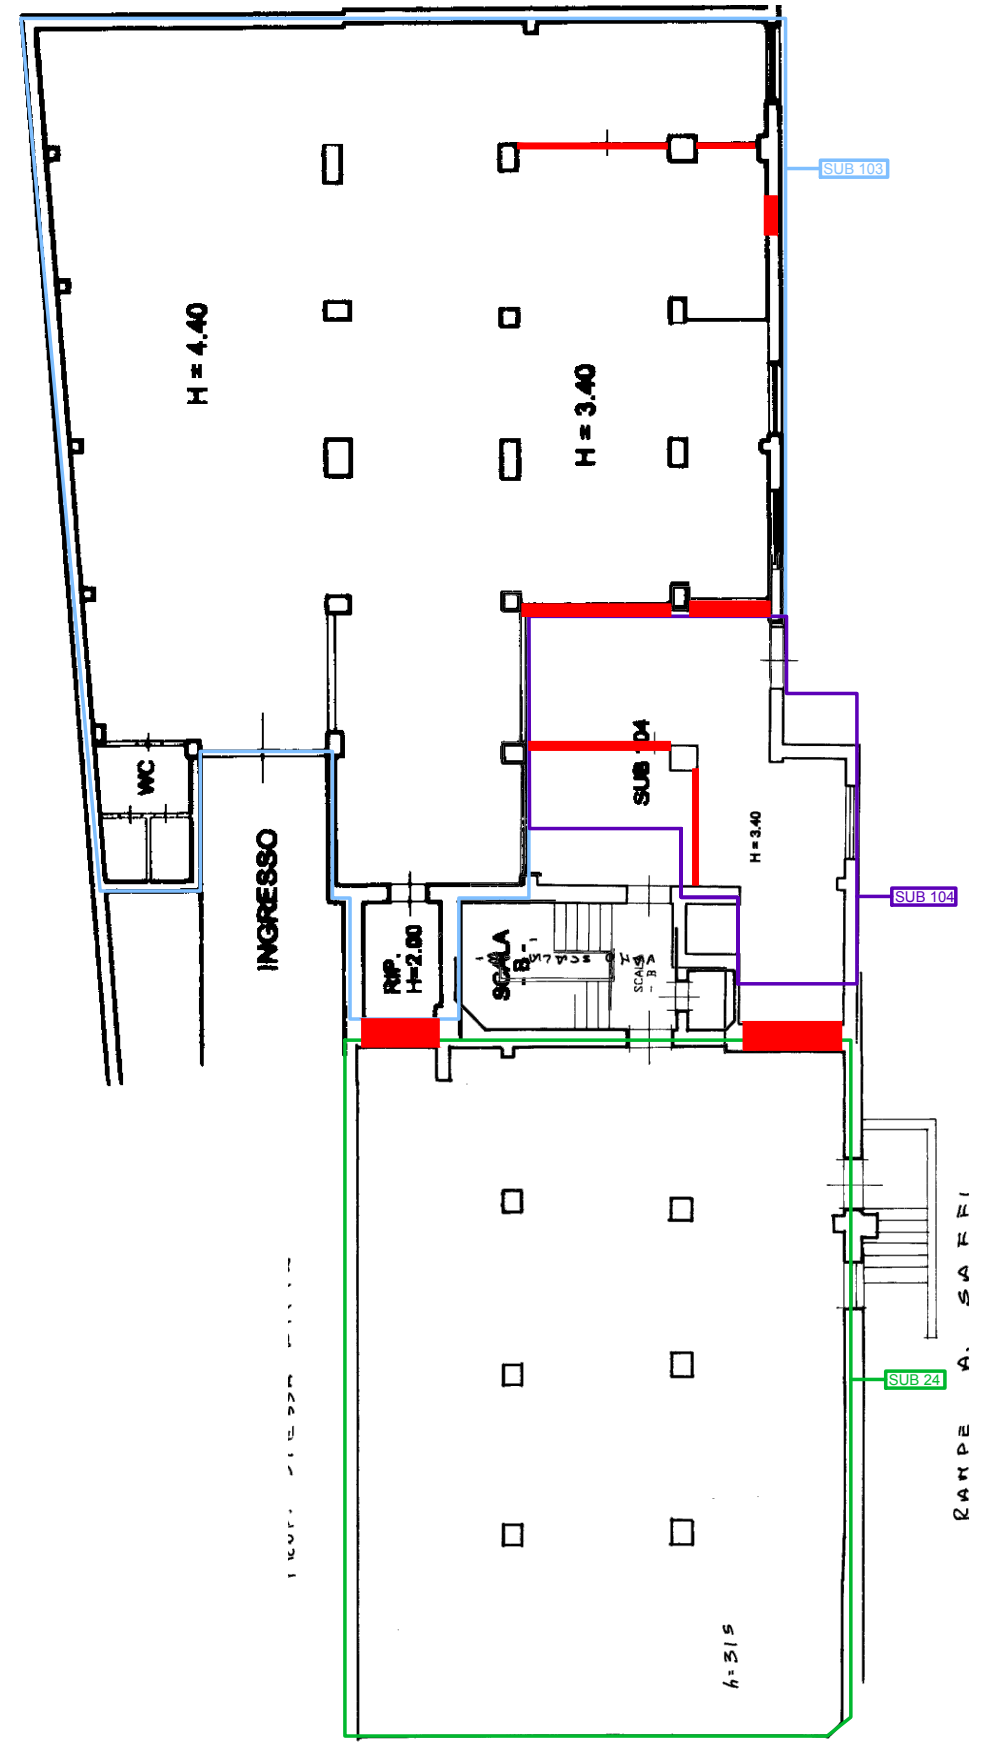

— elementi riportati in planimetria catastale ma non presenti nello stato di fatto  
 — elementi presenti nello stato di fatto ma non riportati in planimetria catastale