
ALLEGATO 1.6 : DOCUMENTAZIONE FOTOGRAFICA

PORZIONI di FABBRICATO in CASTELFIORENTINO, Via dei Praticelli 23-23°-25:

1.6.1. Unità immobiliare n.25, pianoT-1°, fg. 58 p.Ila 729 sub 505 (LOTTO 1):

- 1.6.1.1. Planimetria con indicazione punti di ripresa fotografici;**
- 1.6.1.2. Esterni: Foto da 1 a 3;**
- 1.6.1.3. Interni unità immobiliare: Foto da 4 a 16;**

1.6.2. Unità immobiliare n.23-23A, p.T – fg. 58 p.Ila 729 sub 502 (LOTTO 2):

- 1.6.2.1. Planimetria con indicazione punti di ripresa fotografici;**
- 1.6.2.2. Esterni: Foto da 17 a 22;**
- 1.6.2.3. Interni ed accessori esterni unità immobiliare: Foto da 23 a 28;**

1.6.3. Unità immobiliare n.23-23A, p.T – fg. 58 p.Ila 729 sub 504 (LOTTO 2):

- 1.6.3.1. Planimetria con indicazione punti di ripresa fotografici;**
- 1.6.3.2. Esterni: Foto da 29 a 30;**
- 1.6.3.3. Interni ed accessori esterni unità immobiliare: Foto da 31 a 36;**


PORZIONE di FABBRICATO in CASTELFIORENTINO, Piazza Salvo D'Acquisto:

1.6.4. Unità immobiliare n.5, p.T – fg. 50 p.Ila 827 sub 4 (LOTTO 3):

- 1.6.4.1. Planimetria con indicazione punti di ripresa fotografici;**
- 1.6.4.2. Esterni: Foto da 37 a 38;**
- 1.6.4.3. Accesso ed interni unità immobiliare: Foto da 39 a 40.**




KEYPLAN - Scala 1:500

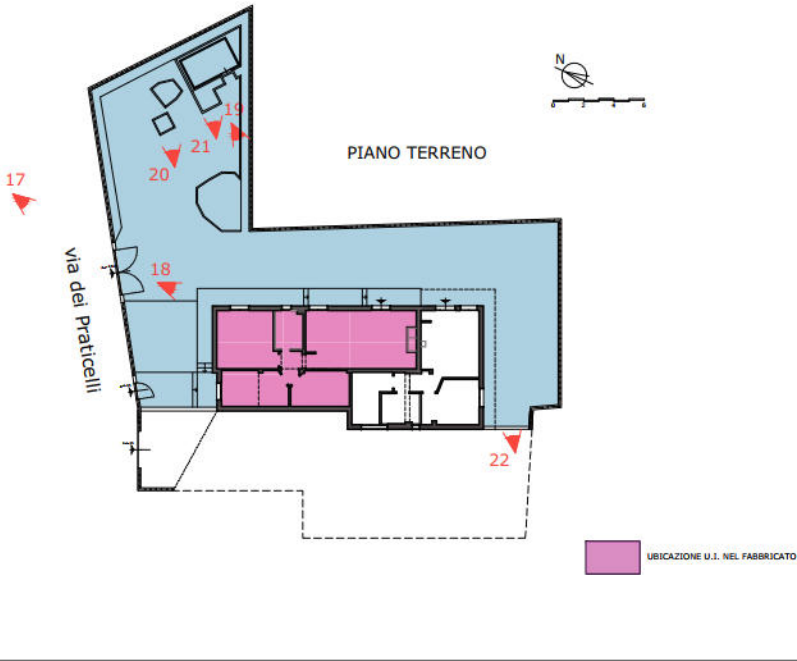

LEGE

LOTTO 2

INDIVIDUAZIONE DELLE SINGOLE U.I.:

1. FG. 58 P.LLA 729 SUB 502 

 N° IDENTIFICATIVO VANO


STATO DI FATTO

PUNTI DI RIPRESA FOTOGRAFICI:

 1 ESTERNI

 1 U.I. FG.58 P.LLA 729 SUB 502

ALLEGATO 1.6.2.1

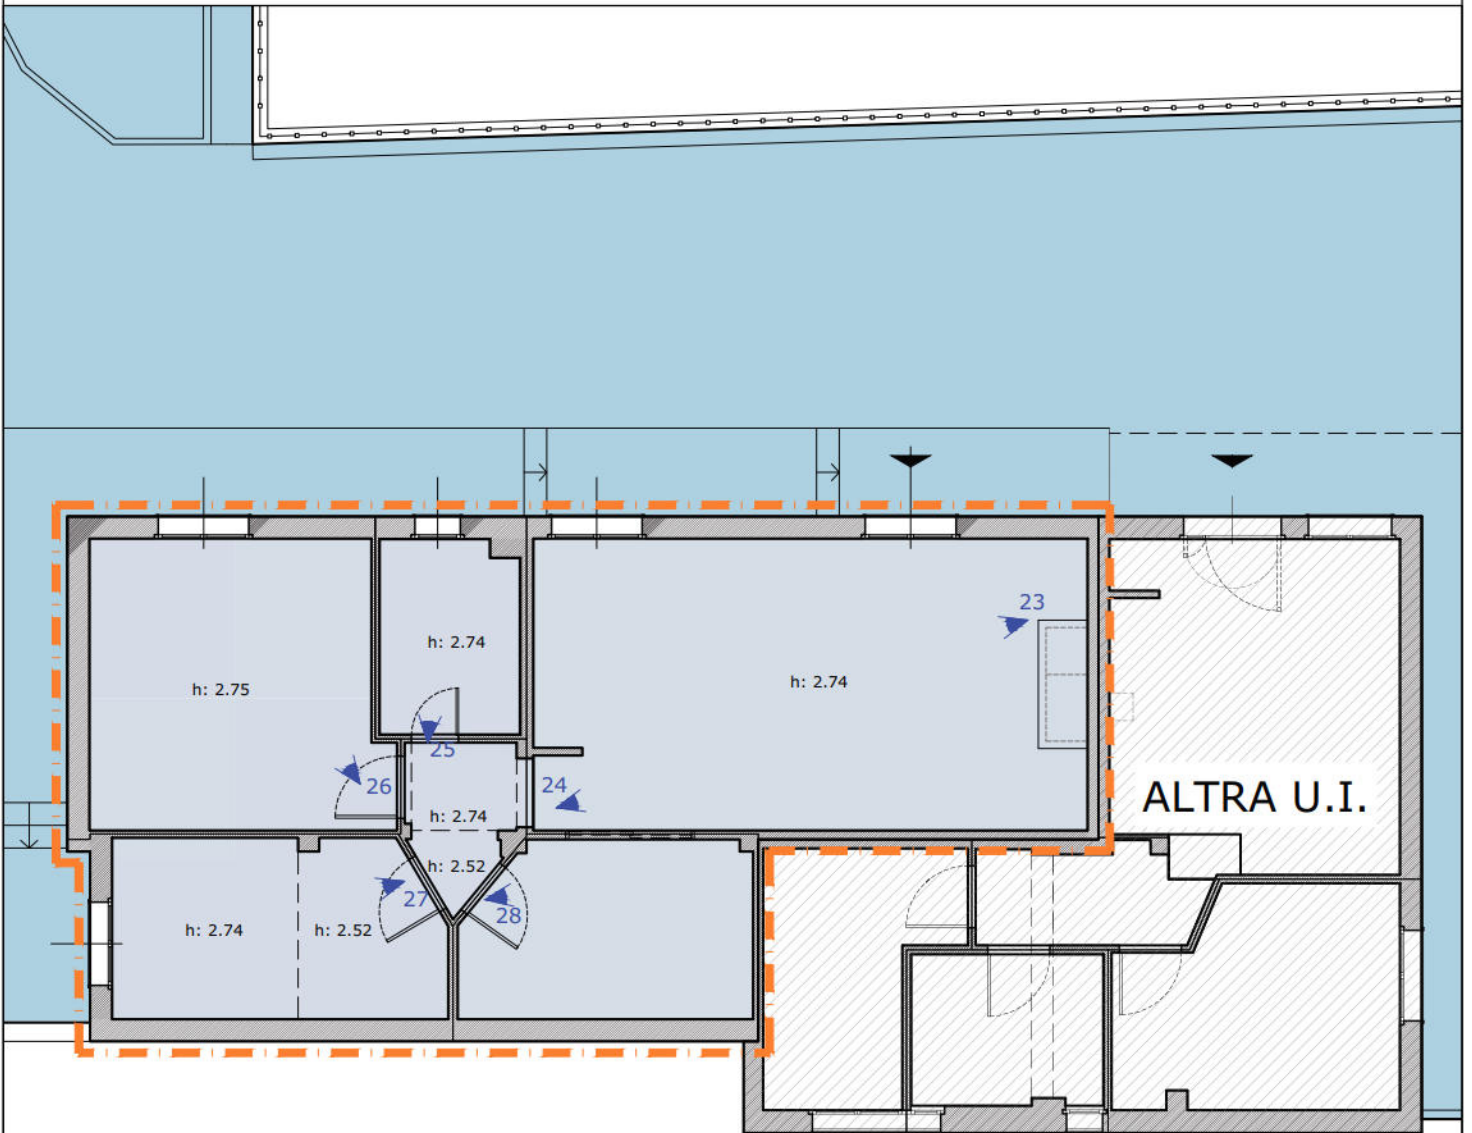

PIANO TERRENO - Scala 1:100

- 1.6.2.2. Unità immobiliare n.23-23A, p.T – fg. 58 p.IIIa 729 sub 502 (LOTTO 2): Esterni – da Foto 17 a Foto 22

Foto 17



Foto 18



Foto 19



Foto 20

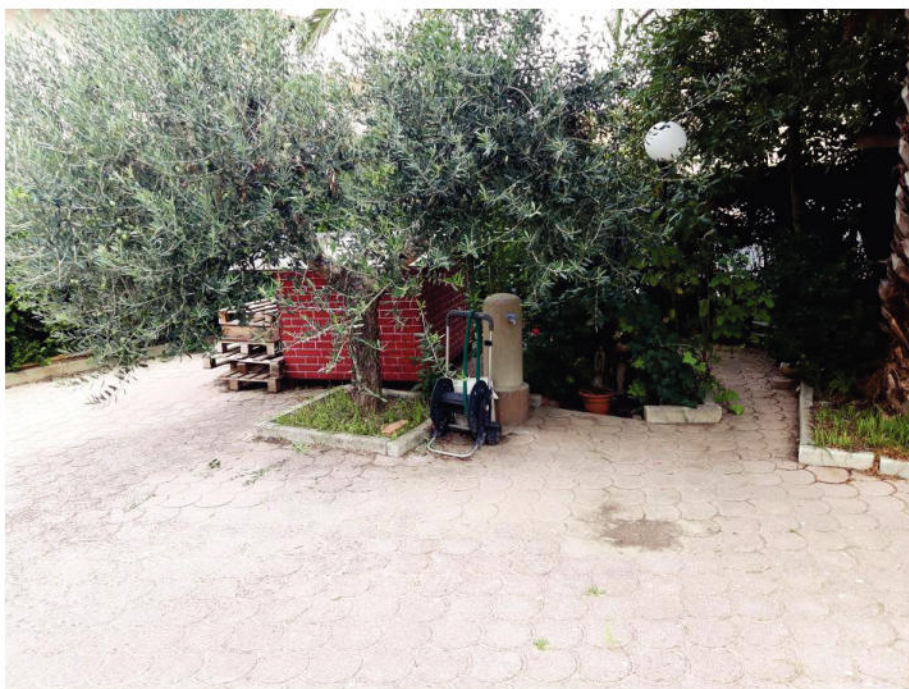


Foto 21



Foto 22



- 1.6.2.3.: Unità immobiliare n.23-23A, p.T – fg. 58 p.lla 729 sub 502 (LOTTO 2): Interni – da Foto 23 a Foto 28

Foto 23



Foto 24

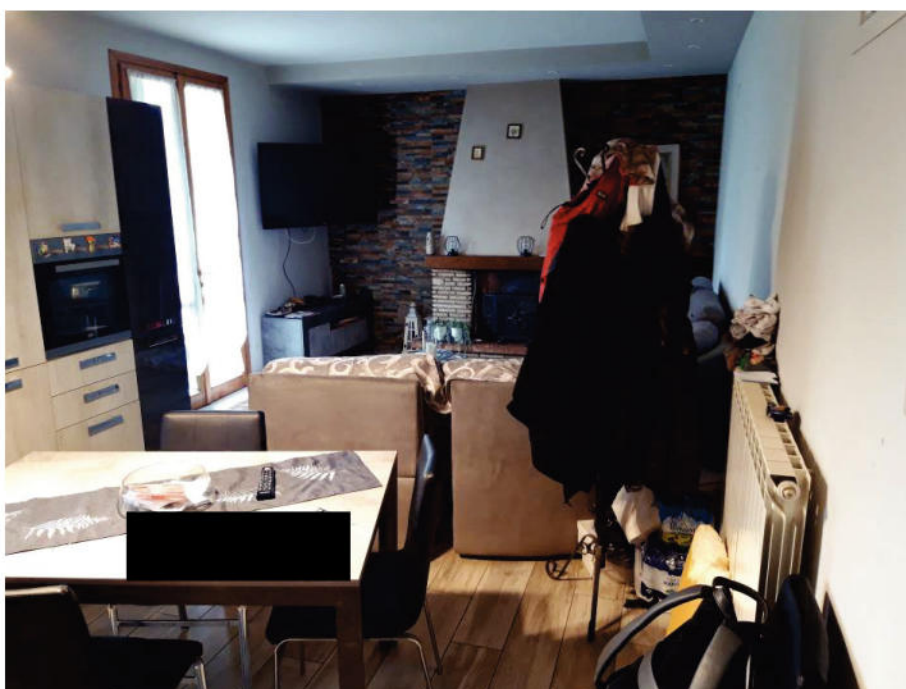
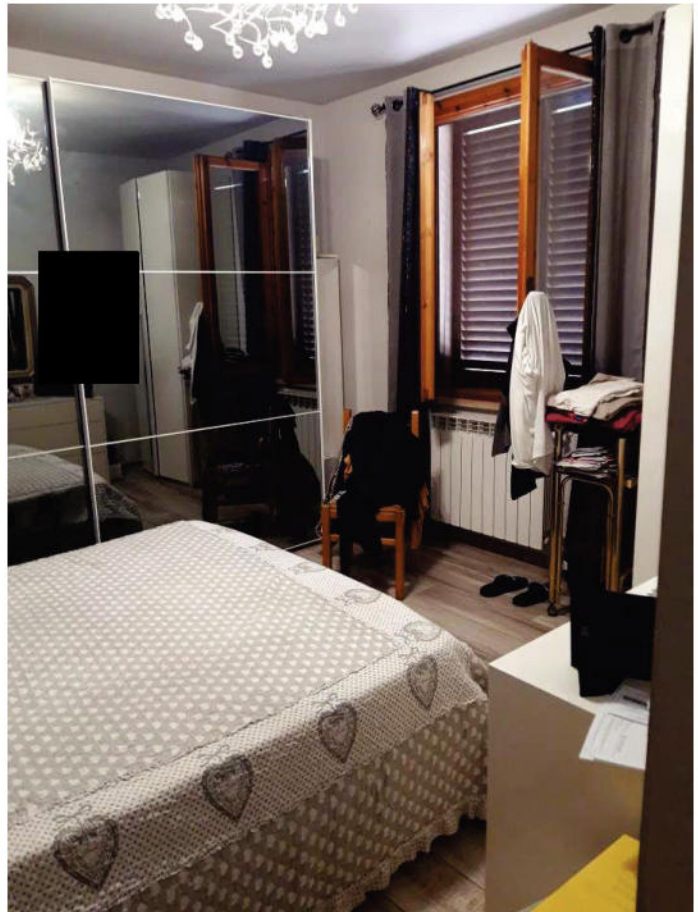




Foto 25

Foto 26



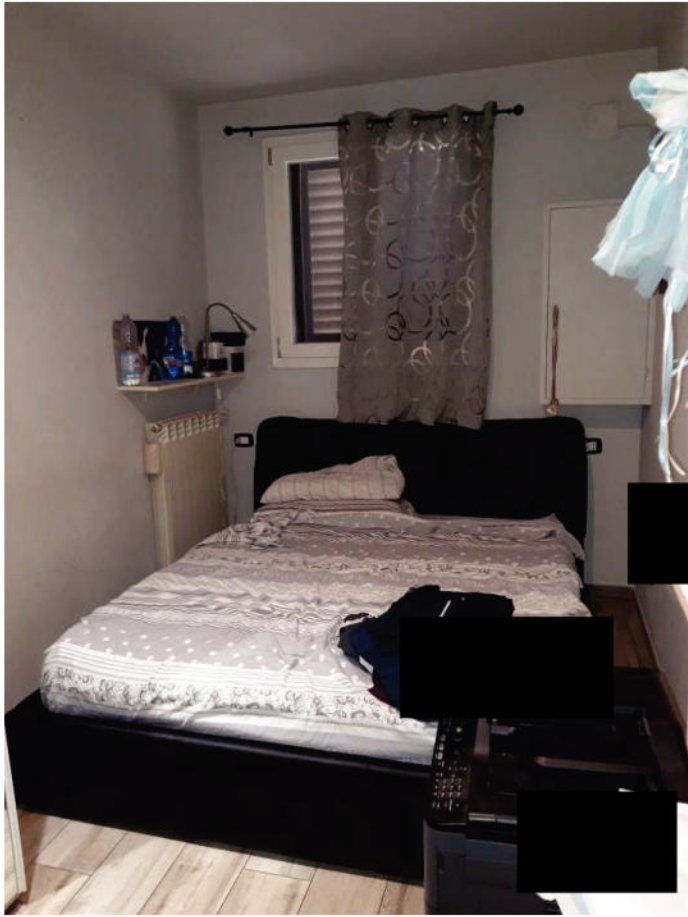


Foto 27

Foto 28



KEYPLAN - Scala 1:500



LEGE

LOTTO 2

INDIVIDUAZIONE DELLE SINGOLE U.I.:

1. FG. 58 P.LLA 729 SUB 504
2. FG. 58 P.LLA 729 SUB 502 (porzione)

○ N° IDENTIFICATIVO VANO

STATO DI FATTO

PUNTI DI RIPRESA FOTOGRAFICI:




ESTERNI



U.I. FG.58 P.LLA 729 SUB 504 e
porzione U.I. FG. 58 P.LLA 729 SUB 502
(LOTTO 3)

ALLEGATO 1.6.3.1

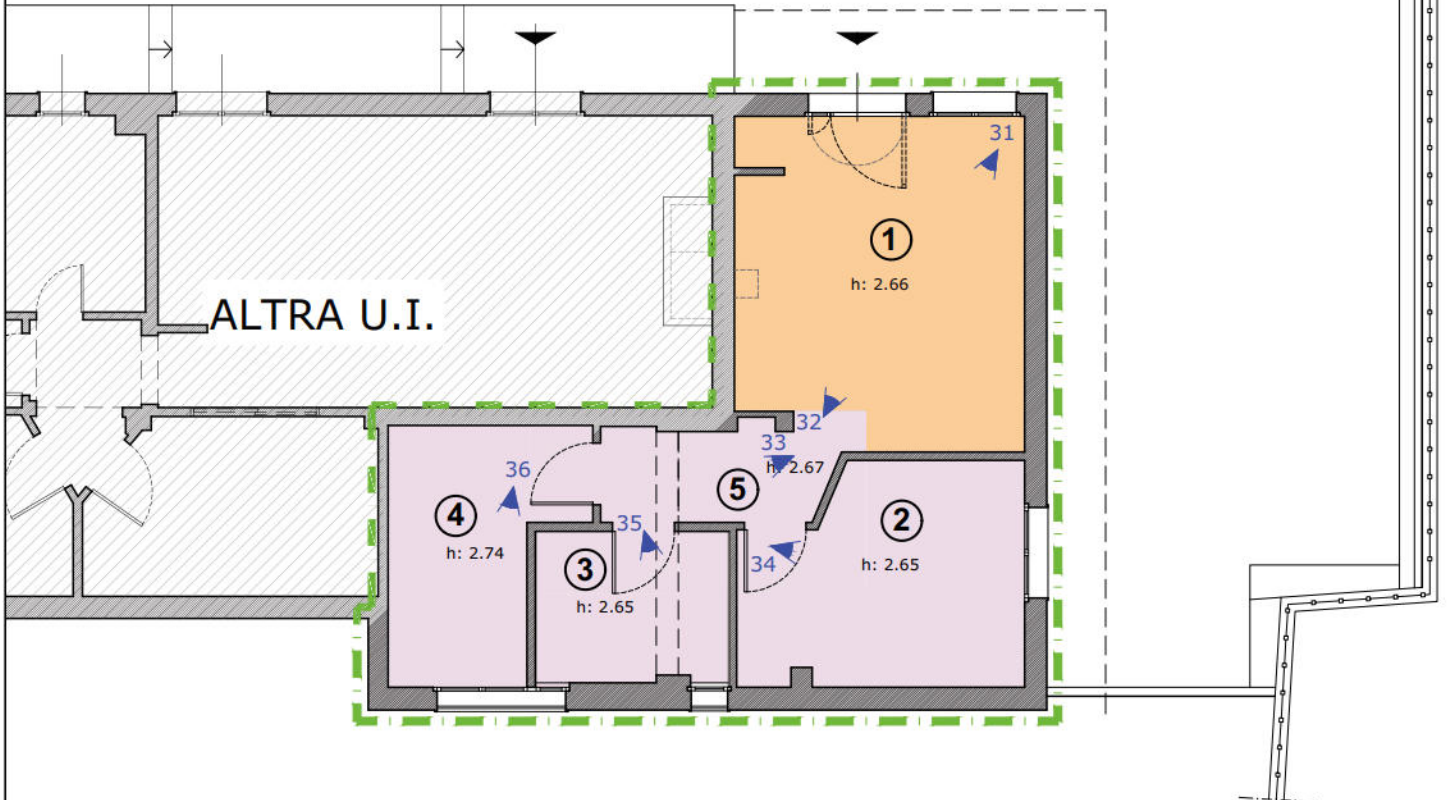

PIANO TERRENO - Scala 1:100

- 1.6.3.2. Unità immobiliare n.23-23A, p.T – fg. 58 p.IIIa 729 sub 504 (LOTTO 2): Esterni – da Foto 29 a Foto 30



Foto 29

Foto 30



- 1.6.3.3. Unità immobiliare n.23-23A, p.T – fg. 58 p.IIIa 729 sub 504 (LOTTO 2): Interni – da Foto 31 a Foto 36

Foto 31



Foto 32





Foto 33

Foto 34





Foto 35

Foto 36

