


**Agenzia delle Entrate  
CATASTO FABBRICATI  
Ufficio Provinciale di  
Firenze**

ELABORATO PLANIMETRICO	
Compilato da:	
Iscritto all'albo:	
Geometri	
Prov. Firenze	N. 2282

Comune di Castelfiorentino	Protocollo n. FI0159608 del 24/11/2016
Sezione: Foglio: 58 Particella: 729	Tipo Mappale n. del
Dimostrazione grafica dei subalterni	Scala 1 : 200

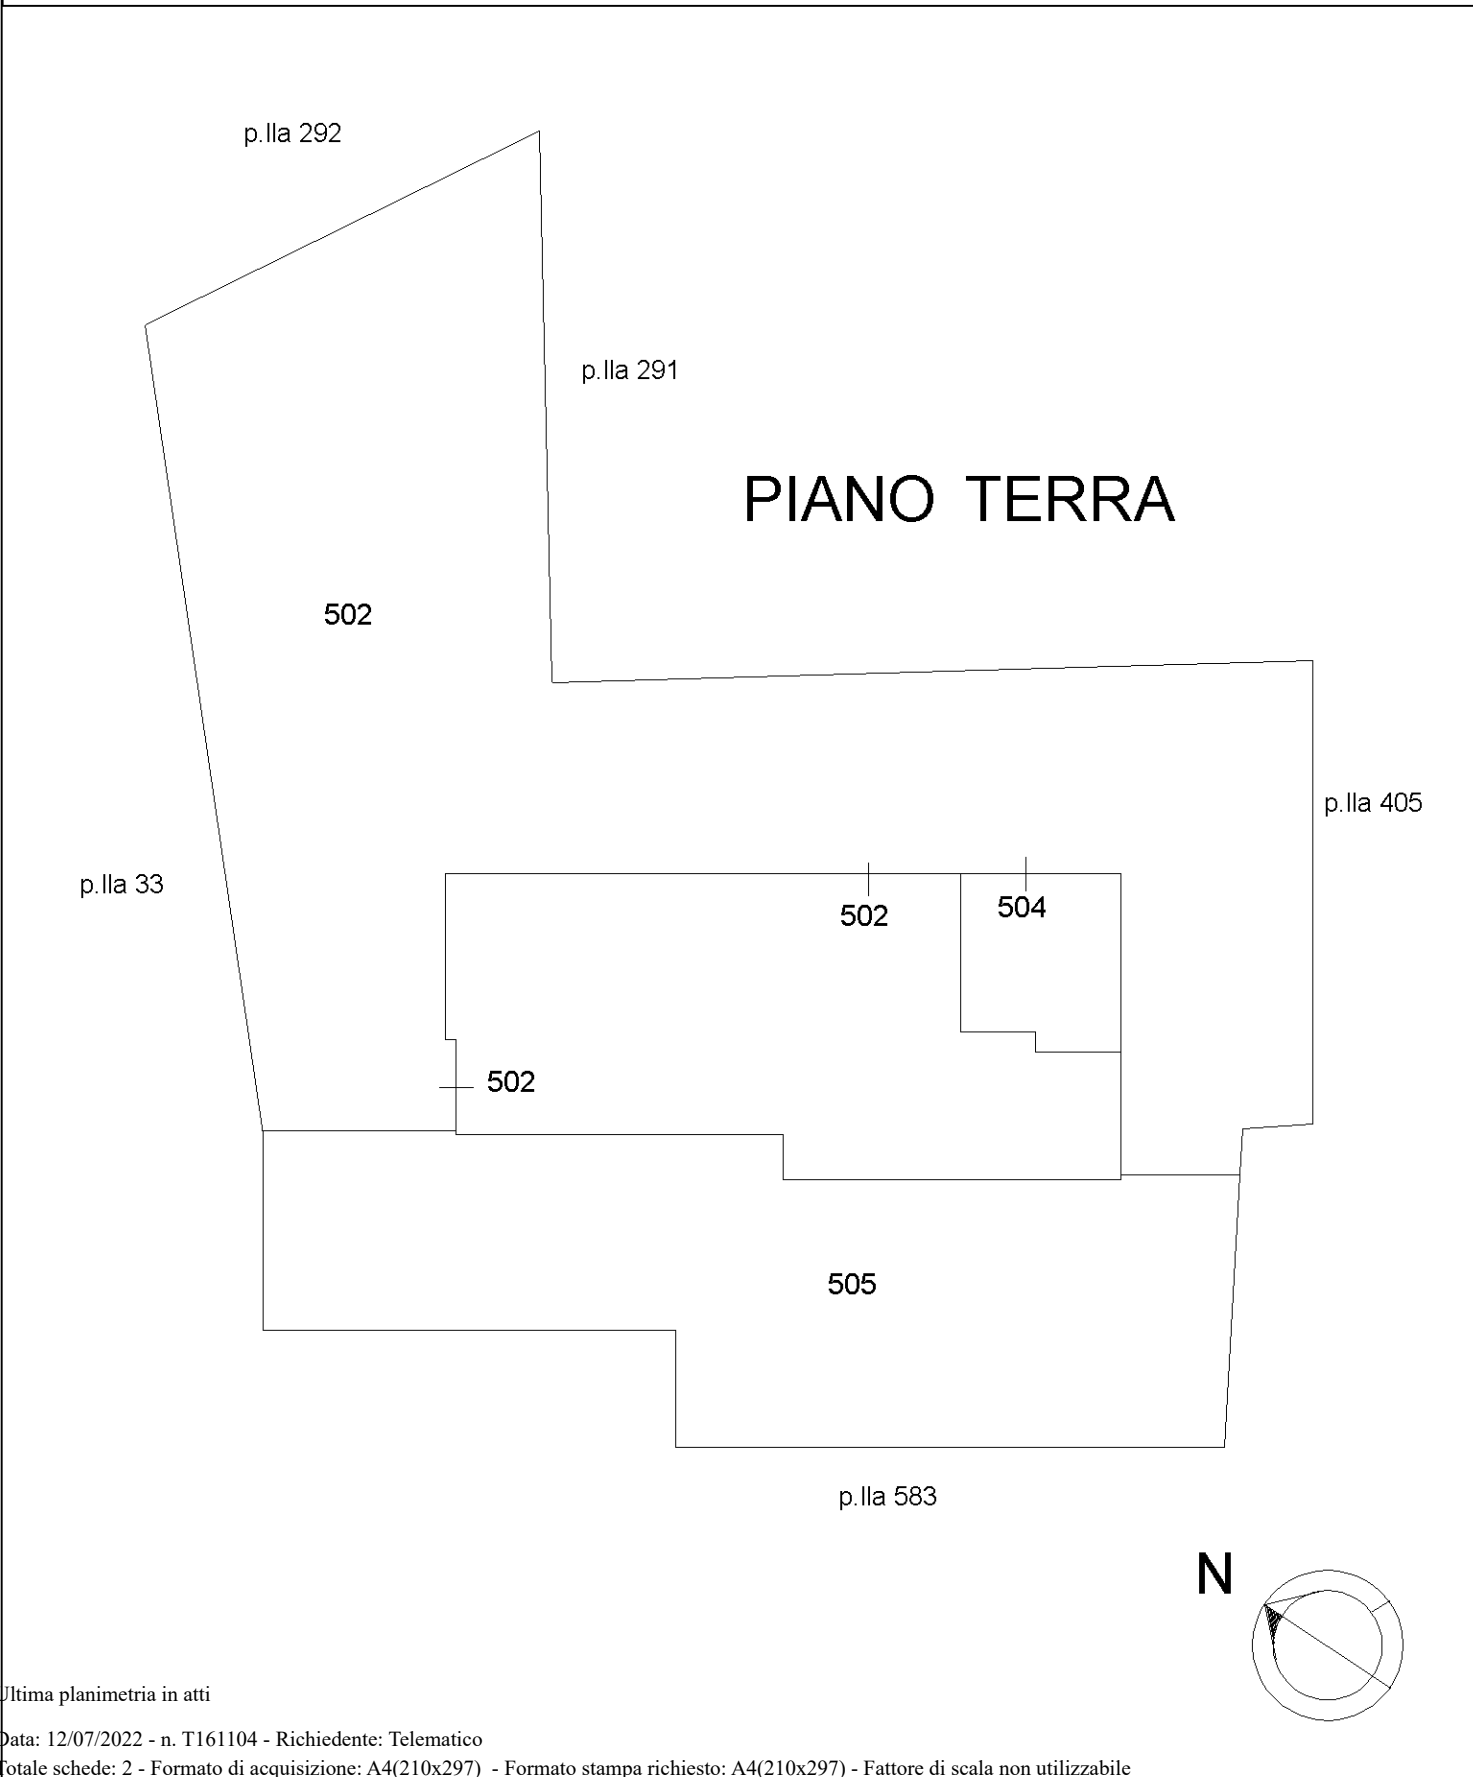

Ultima planimetria in atti



**Agenzia delle Entrate  
CATASTO FABBRICATI  
Ufficio Provinciale di  
Firenze**

**ELABORATO PLANIMETRICO**

Compilato da:

Iscritto all'albo:  
Geometri

Prov. Firenze

N. 2282

Comune di Castelfiorentino

Sezione: Foglio: 58

Particella: 729


Protocollo n. FI0159608 del 24/11/2016

Tipo Mappale n. del


Dimostrazione grafica dei subalterni

Scala 1 : 200

**PIANO PRIMO**

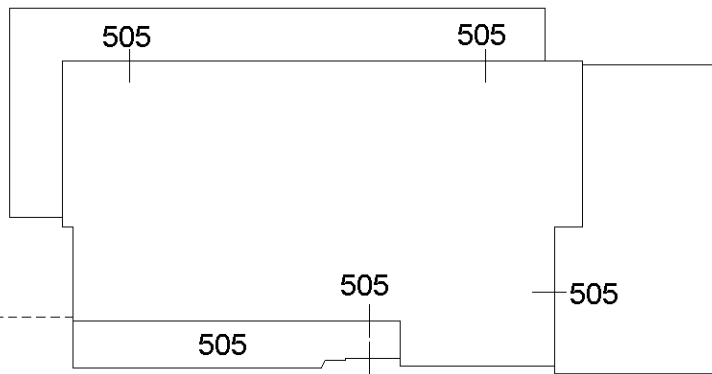

**N**

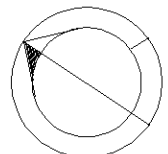

Ultima planimetria in atti

