

**Agenzia del Territorio
CATASTO FABBRICATI
Ufficio Provinciale di
Firenze**

Dichiarazione protocollo n. FI0131829 del 02/04/2007

Planimetria di u.i.u. in Comune di Castelfiorentino

Via Praticelli

civ. 23

Identificativi Catastali:

Sezione:

Foglio: 58

Particella: 729

Subalterno: 502

Compilata da:

Iscritto all'albo:
Geometri

Prov. Firenze


N. 20401

Scheda n. 1

Scala 1:200

PIANO TERRA

RESEDE ESCLUSIVO

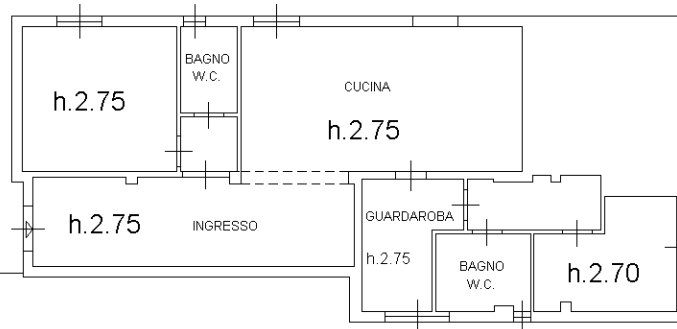

Ultima planimetria in atti



**Agenzia delle Entrate
CATASTO FABBRICATI
Ufficio Provinciale di
Firenze**

Dichiarazione protocollo n. FI0159608 del 24/11/2016

Planimetria di u.i.u. in Comune di Castelfiorentino

Via Dei Praticelli

civ. 23

Identificativi Catastali:

Sezione:

Foglio: 58

Particella: 729

Subalterno: 504

Compilata da:

Iscritto all'albo:
Geometri

Prov. Firenze


N. 2282

Scheda n. 1

Scala 1:200

PIANO TERRA

H = 2,70

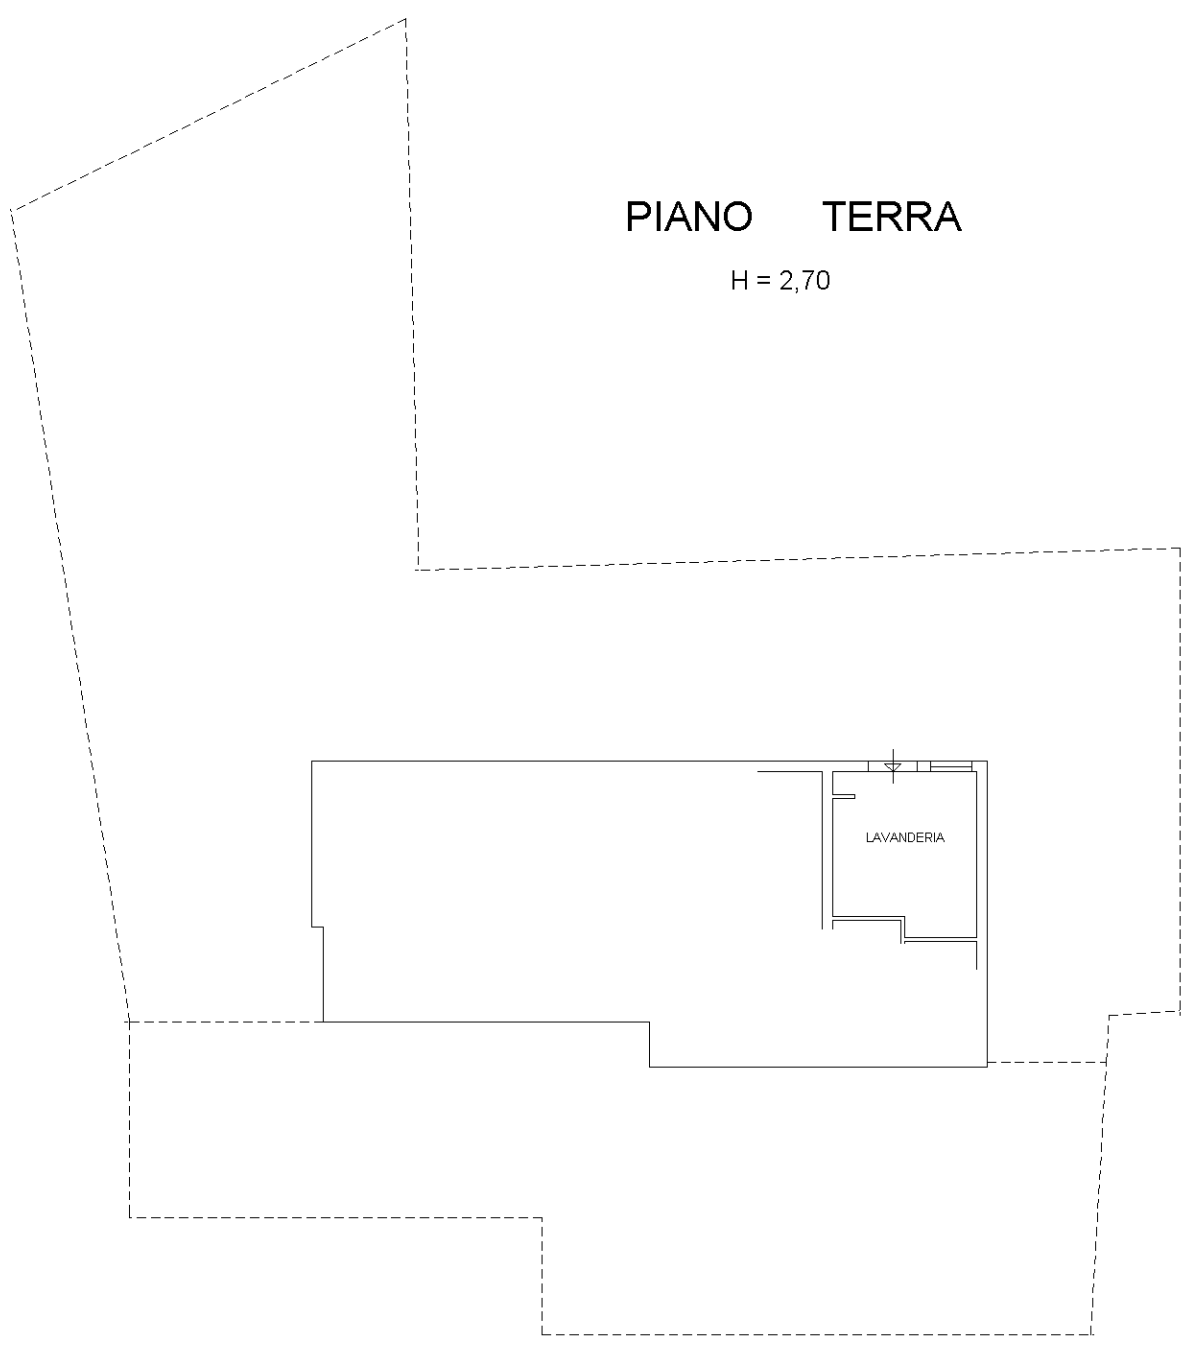

Ultima planimetria in atti

