

\*\*\*\*\*

## **ALLEGATO 1.6 : DOCUMENTAZIONE FOTOGRAFICA**

### **PORZIONI di FABBRICATO in CASTELFIORENTINO, Via dei Praticelli 23-23°-25:**

**1.6.1. Unità immobiliare n.25, pianoT-1°, fg. 58 p.Ila 729 sub 505 (LOTTO 1):**

- 1.6.1.1. Planimetria con indicazione punti di ripresa fotografici;**
- 1.6.1.2. Esterni: Foto da 1 a 3;**
- 1.6.1.3. Interni unità immobiliare: Foto da 4 a 16;**

**1.6.2. Unità immobiliare n.23-23A, p.T – fg. 58 p.Ila 729 sub 502 (LOTTO 2):**

- 1.6.2.1. Planimetria con indicazione punti di ripresa fotografici;**
- 1.6.2.2. Esterni: Foto da 17 a 22;**
- 1.6.2.3. Interni ed accessori esterni unità immobiliare: Foto da 23 a 28;**

**1.6.3. Unità immobiliare n.23-23A, p.T – fg. 58 p.Ila 729 sub 504 (LOTTO 2):**

- 1.6.3.1. Planimetria con indicazione punti di ripresa fotografici;**
- 1.6.3.2. Esterni: Foto da 29 a 30;**
- 1.6.3.3. Interni ed accessori esterni unità immobiliare: Foto da 31 a 36;**

### **PORZIONE di FABBRICATO in CASTELFIORENTINO, Piazza Salvo D'Acquisto:**

**1.6.4. Unità immobiliare n.5, p.T – fg. 50 p.Ila 827 sub 4 (LOTTO 3):**

- 1.6.4.1. Planimetria con indicazione punti di ripresa fotografici;**
- 1.6.4.2. Esterni: Foto da 37 a 38;**
- 1.6.4.3. Accesso ed interni unità immobiliare: Foto da 39 a 40.**





piazza Salvo D'Acquisto

KEYPLAN - Scala 1:500

37

UBICAZIONE U.I. NEL FABBRICATO

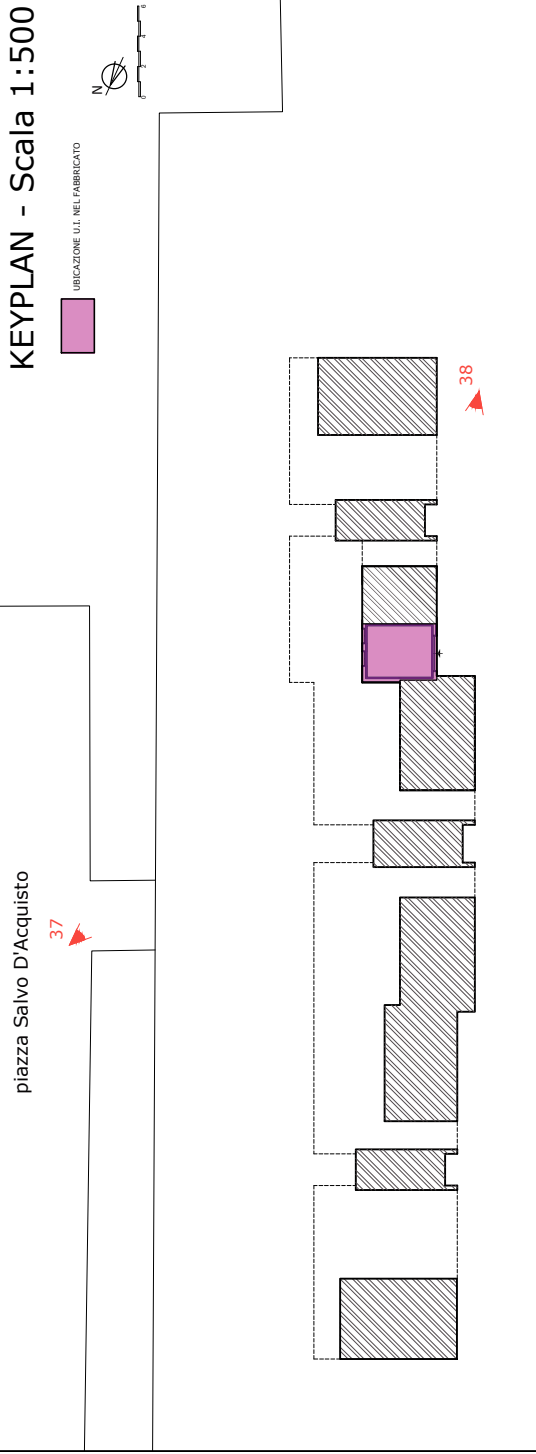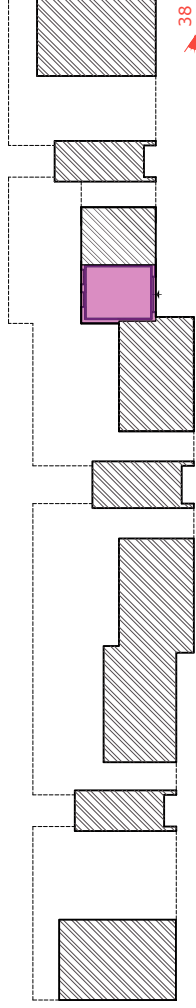

porticato condominiale

porticato condominiale

n.c. 5

1

h: 2.96

40

marciapiede

39

resede condominiale

marciapiede

PIANO TERRENO - Scala 1:100

LEGENDA

LOTTO 3

INDIVIDUAZIONE DELLE SINGOLE U.I.:

1. FG. 50 P.LLA 827 SUB 4

① N° IDENTIFICATIVO VANO

STATO DI FATTO  
PUNTI DI RIPRESA FOTOGRAFICI:



ESTERNI-PARTI CONDOMINIALI



U.I. FG.50 P.LLA 827 SUB 4

ALLEGATO 1.6.4.1

- **1.6.4.2. Unità immobiliare P.zza S. D'Acquisto n.5, p.T – fg. 50 p.Ila 827 sub 4 (LOTTO 3): Esterni – da Foto 37 a Foto 38**

**Foto 37**



**Foto 38**



- 1.6.4.3. Unità immobiliare P.zza S. D'Acquisto n.5, p.T – fg. 50 p.IIa 827 sub 4 (LOTTO 3): Accesso ed interni – da Foto 39 a Foto 40

**Foto 39**



**Foto 40**

