

Agenzia delle Entrate
CATASTO FABBRICATI
Ufficio provinciale di
Firenze

Dichiarazione protocollo n. F10159608 del 24/11/2016
Planimetria di u.i.u. in Comune di Castelfiorentino
Via Dei Praticelli

civ. 25

Compilata da:
Fazio
Iscritto all'albo:
Geometri
Prov. Firenze



N. 2282

Identificativi Catastali:
Sezione: 58
Foglio: 729
Particella: 505
Subalterno: 505

Scala 1: 200

Ultima planimetria in atti

Scheda 1

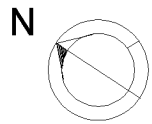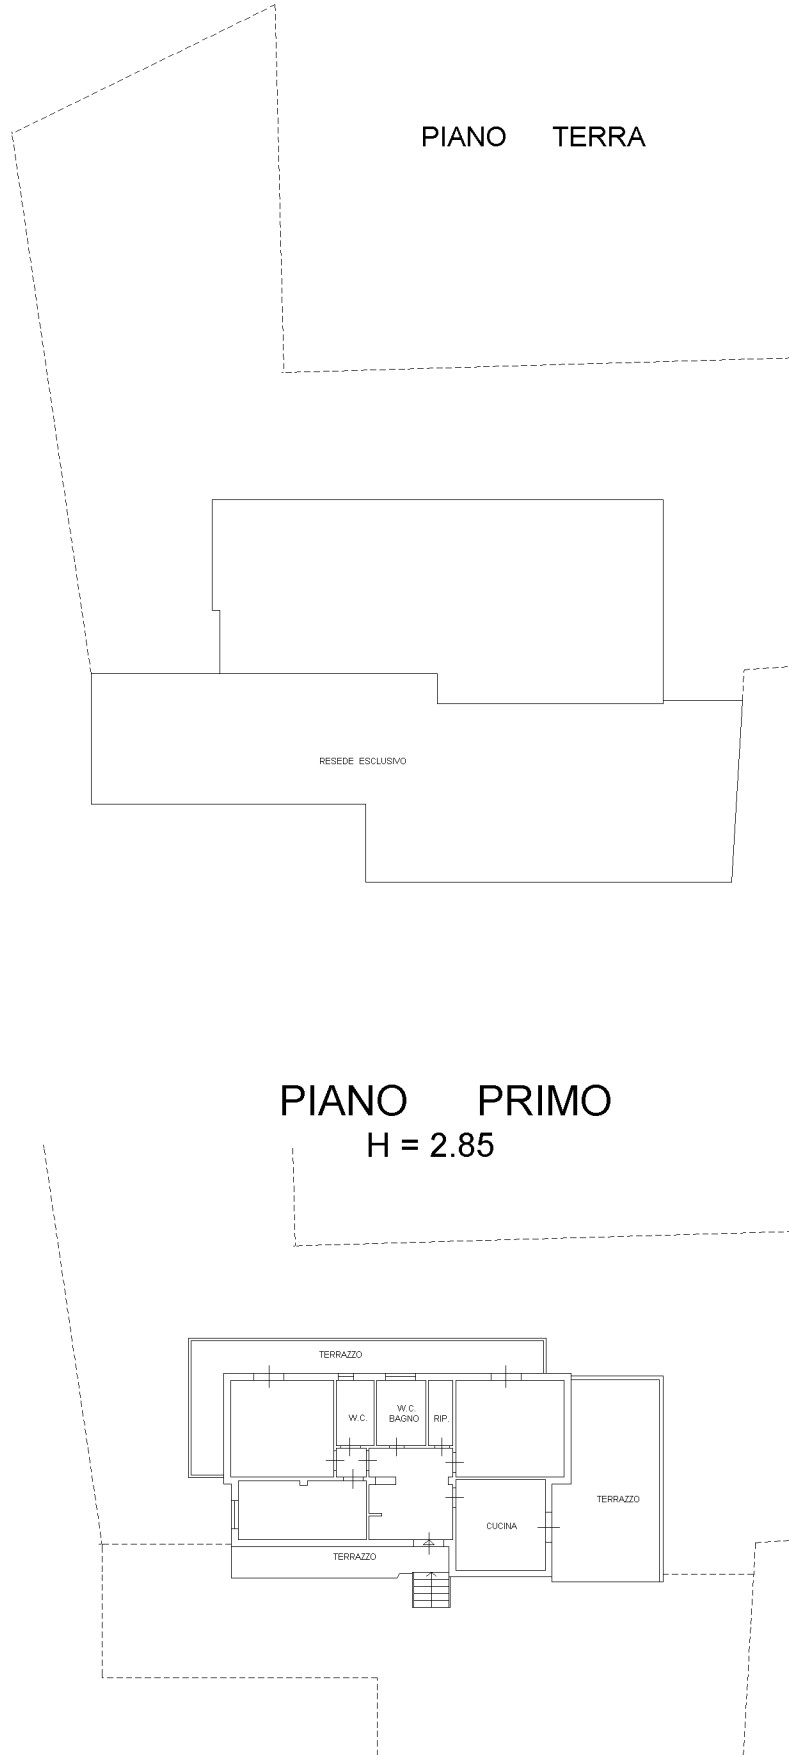

mapa 01

