

\*\*\*\*\*

## **ALLEGATO 1.6 : DOCUMENTAZIONE FOTOGRAFICA**

### **PORZIONI di FABBRICATO in CASTELFIORENTINO, Via dei Praticelli 23-23°-25:**

**1.6.1. Unità immobiliare n.25, pianoT-1°, fg. 58 p.Ila 729 sub 505 (LOTTO 1):**

- 1.6.1.1. Planimetria con indicazione punti di ripresa fotografici;**
- 1.6.1.2. Esterni: Foto da 1 a 3;**
- 1.6.1.3. Interni unità immobiliare: Foto da 4 a 16;**

**1.6.2. Unità immobiliare n.23-23A, p.T – fg. 58 p.Ila 729 sub 502 (LOTTO 2):**

- 1.6.2.1. Planimetria con indicazione punti di ripresa fotografici;**
- 1.6.2.2. Esterni: Foto da 17 a 22;**
- 1.6.2.3. Interni ed accessori esterni unità immobiliare: Foto da 23 a 28;**

**1.6.3. Unità immobiliare n.23-23A, p.T – fg. 58 p.Ila 729 sub 504 (LOTTO 2):**

- 1.6.3.1. Planimetria con indicazione punti di ripresa fotografici;**
- 1.6.3.2. Esterni: Foto da 29 a 30;**
- 1.6.3.3. Interni ed accessori esterni unità immobiliare: Foto da 31 a 36;**


### **PORZIONE di FABBRICATO in CASTELFIORENTINO, Piazza Salvo D'Acquisto:**

**1.6.4. Unità immobiliare n.5, p.T – fg. 50 p.Ila 827 sub 4 (LOTTO 3):**

- 1.6.4.1. Planimetria con indicazione punti di ripresa fotografici;**
- 1.6.4.2. Esterni: Foto da 37 a 38;**
- 1.6.4.3. Accesso ed interni unità immobiliare: Foto da 39 a 40.**



KEYPLAN - Scala 1:500

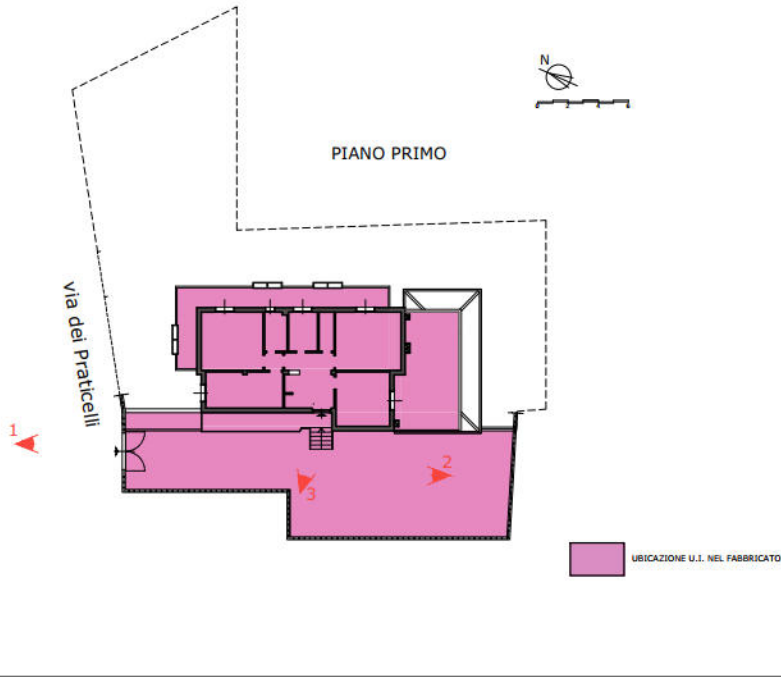

LEGE

LOTTO 1

INDIVIDUAZIONE DELLE SINGOLE U.I.:

1. FG. 58 P.LLA 729 SUB 505

○ N° IDENTIFICATIVO VANO


STATO DI FATTO

PUNTI DI RIPRESA FOTOGRAFICI:

1 ESTERNI-PARTI CONDOMINIALI

1 U.I. FG.58 P.LLA 729 SUB 505 (LOTTO 1)

ALLEGATO 1.6.1.1

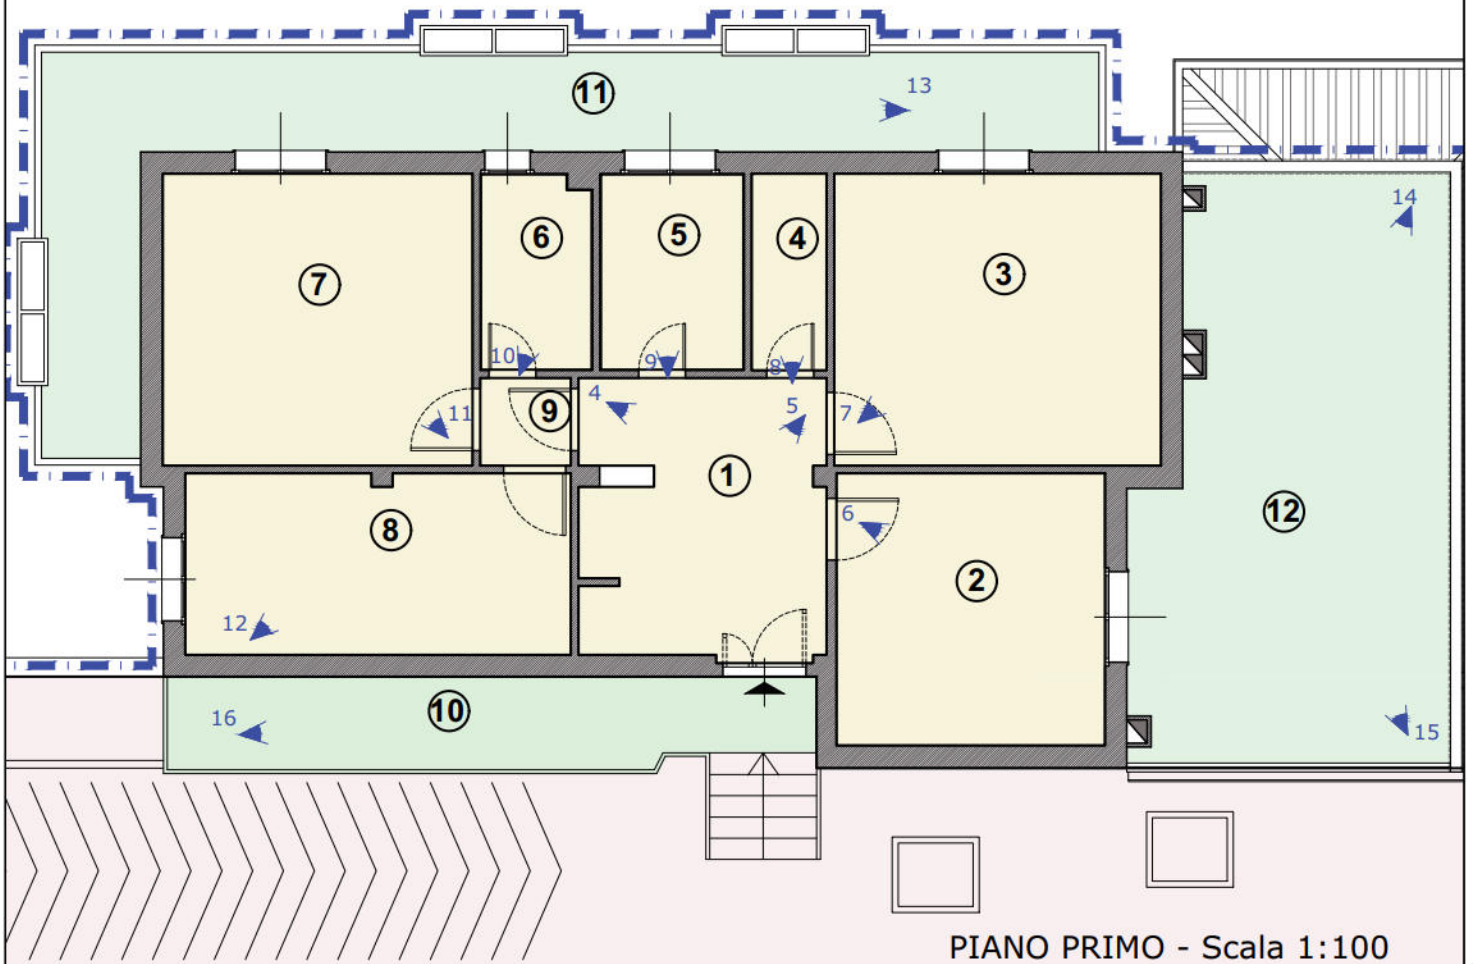


PIANO PRIMO - Scala 1:100

- 1.6.1.2.: Unità immobiliare n.25, pianoT-1°, fg. 58 p.lla 729 sub 505 (LOTTO 1) Esterni – da Foto 01 a Foto 03

**Foto 01**



**Foto 02**

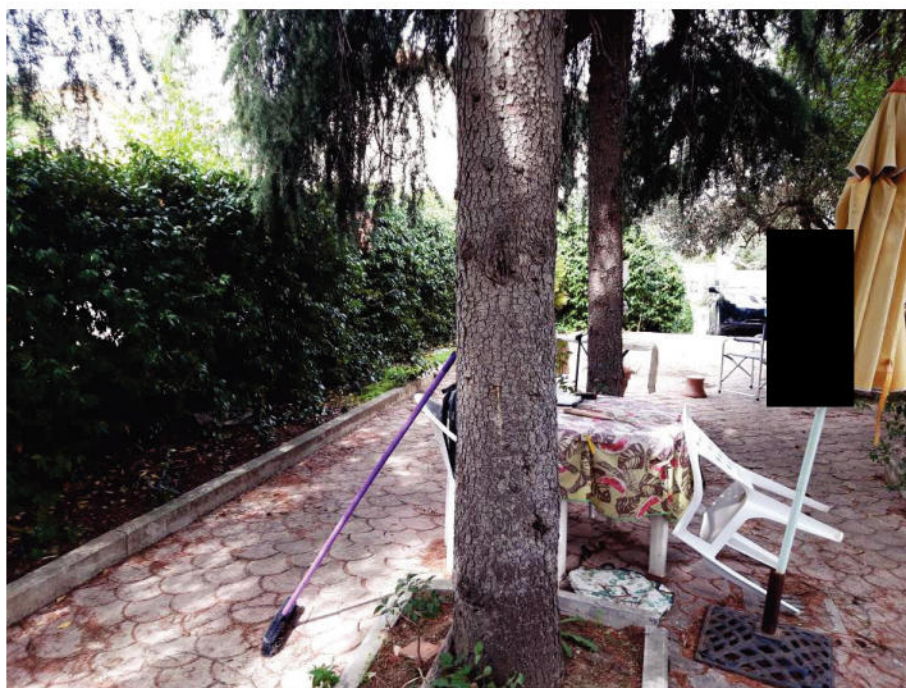

**Foto 03**




- 1.6.1.3. Unità immobiliare n.25, pianoT-1°, fg. 58 p.IIa 729 sub 505 (LOTTO 1) : Interni ed accessori esterni– da Foto 04 a Foto 16


*Foto 04*



*Foto 05*

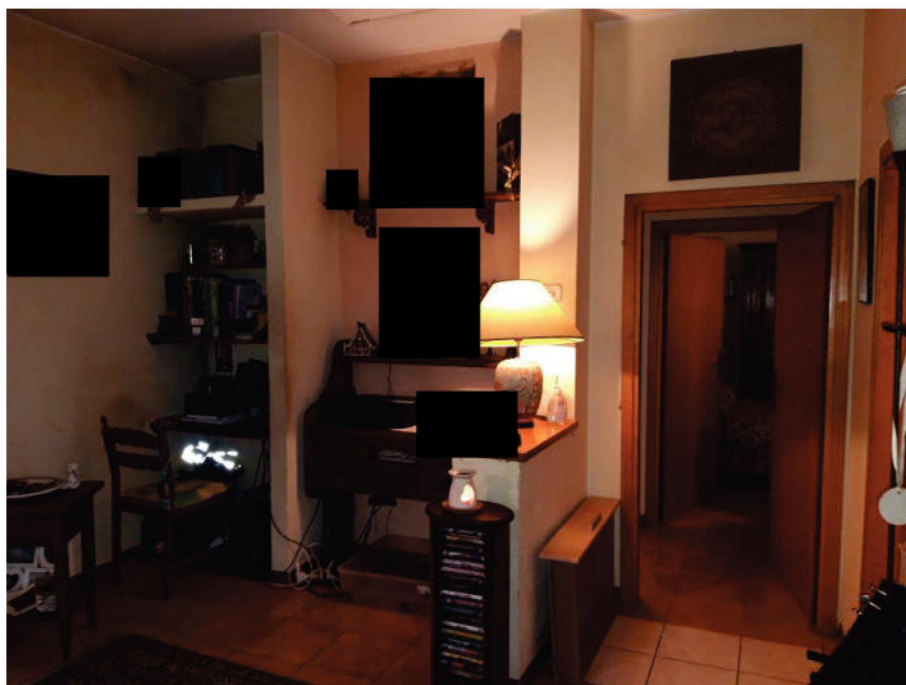

**Foto 06**

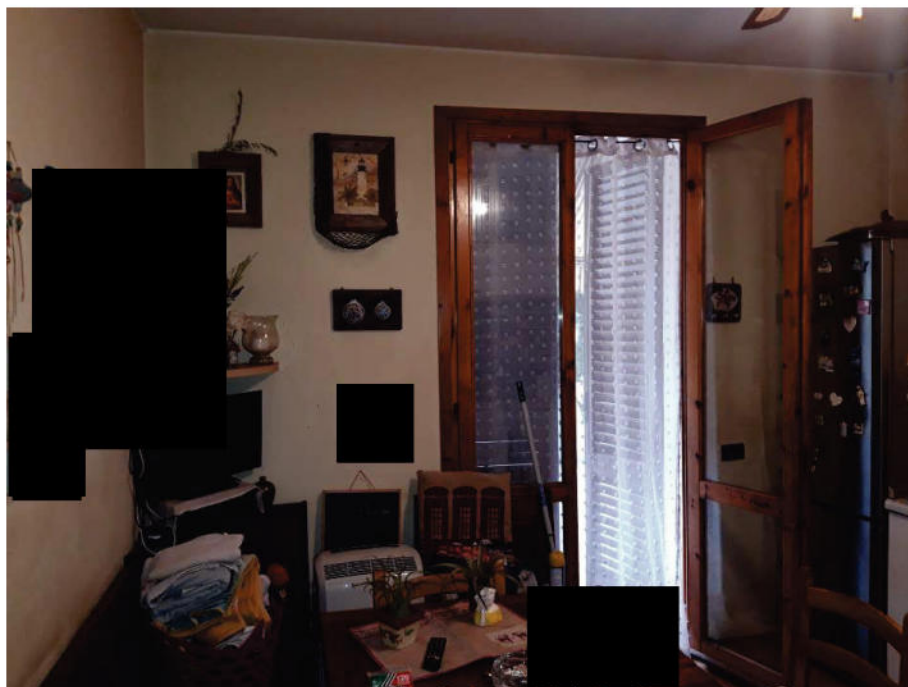

**Foto 07**





**Foto 08**

**Foto 09**



**Foto 10**



**Foto 11**





**Foto 12**

**Foto 13**



**Foto 14**



**Foto 15**





**Foto 16**

