


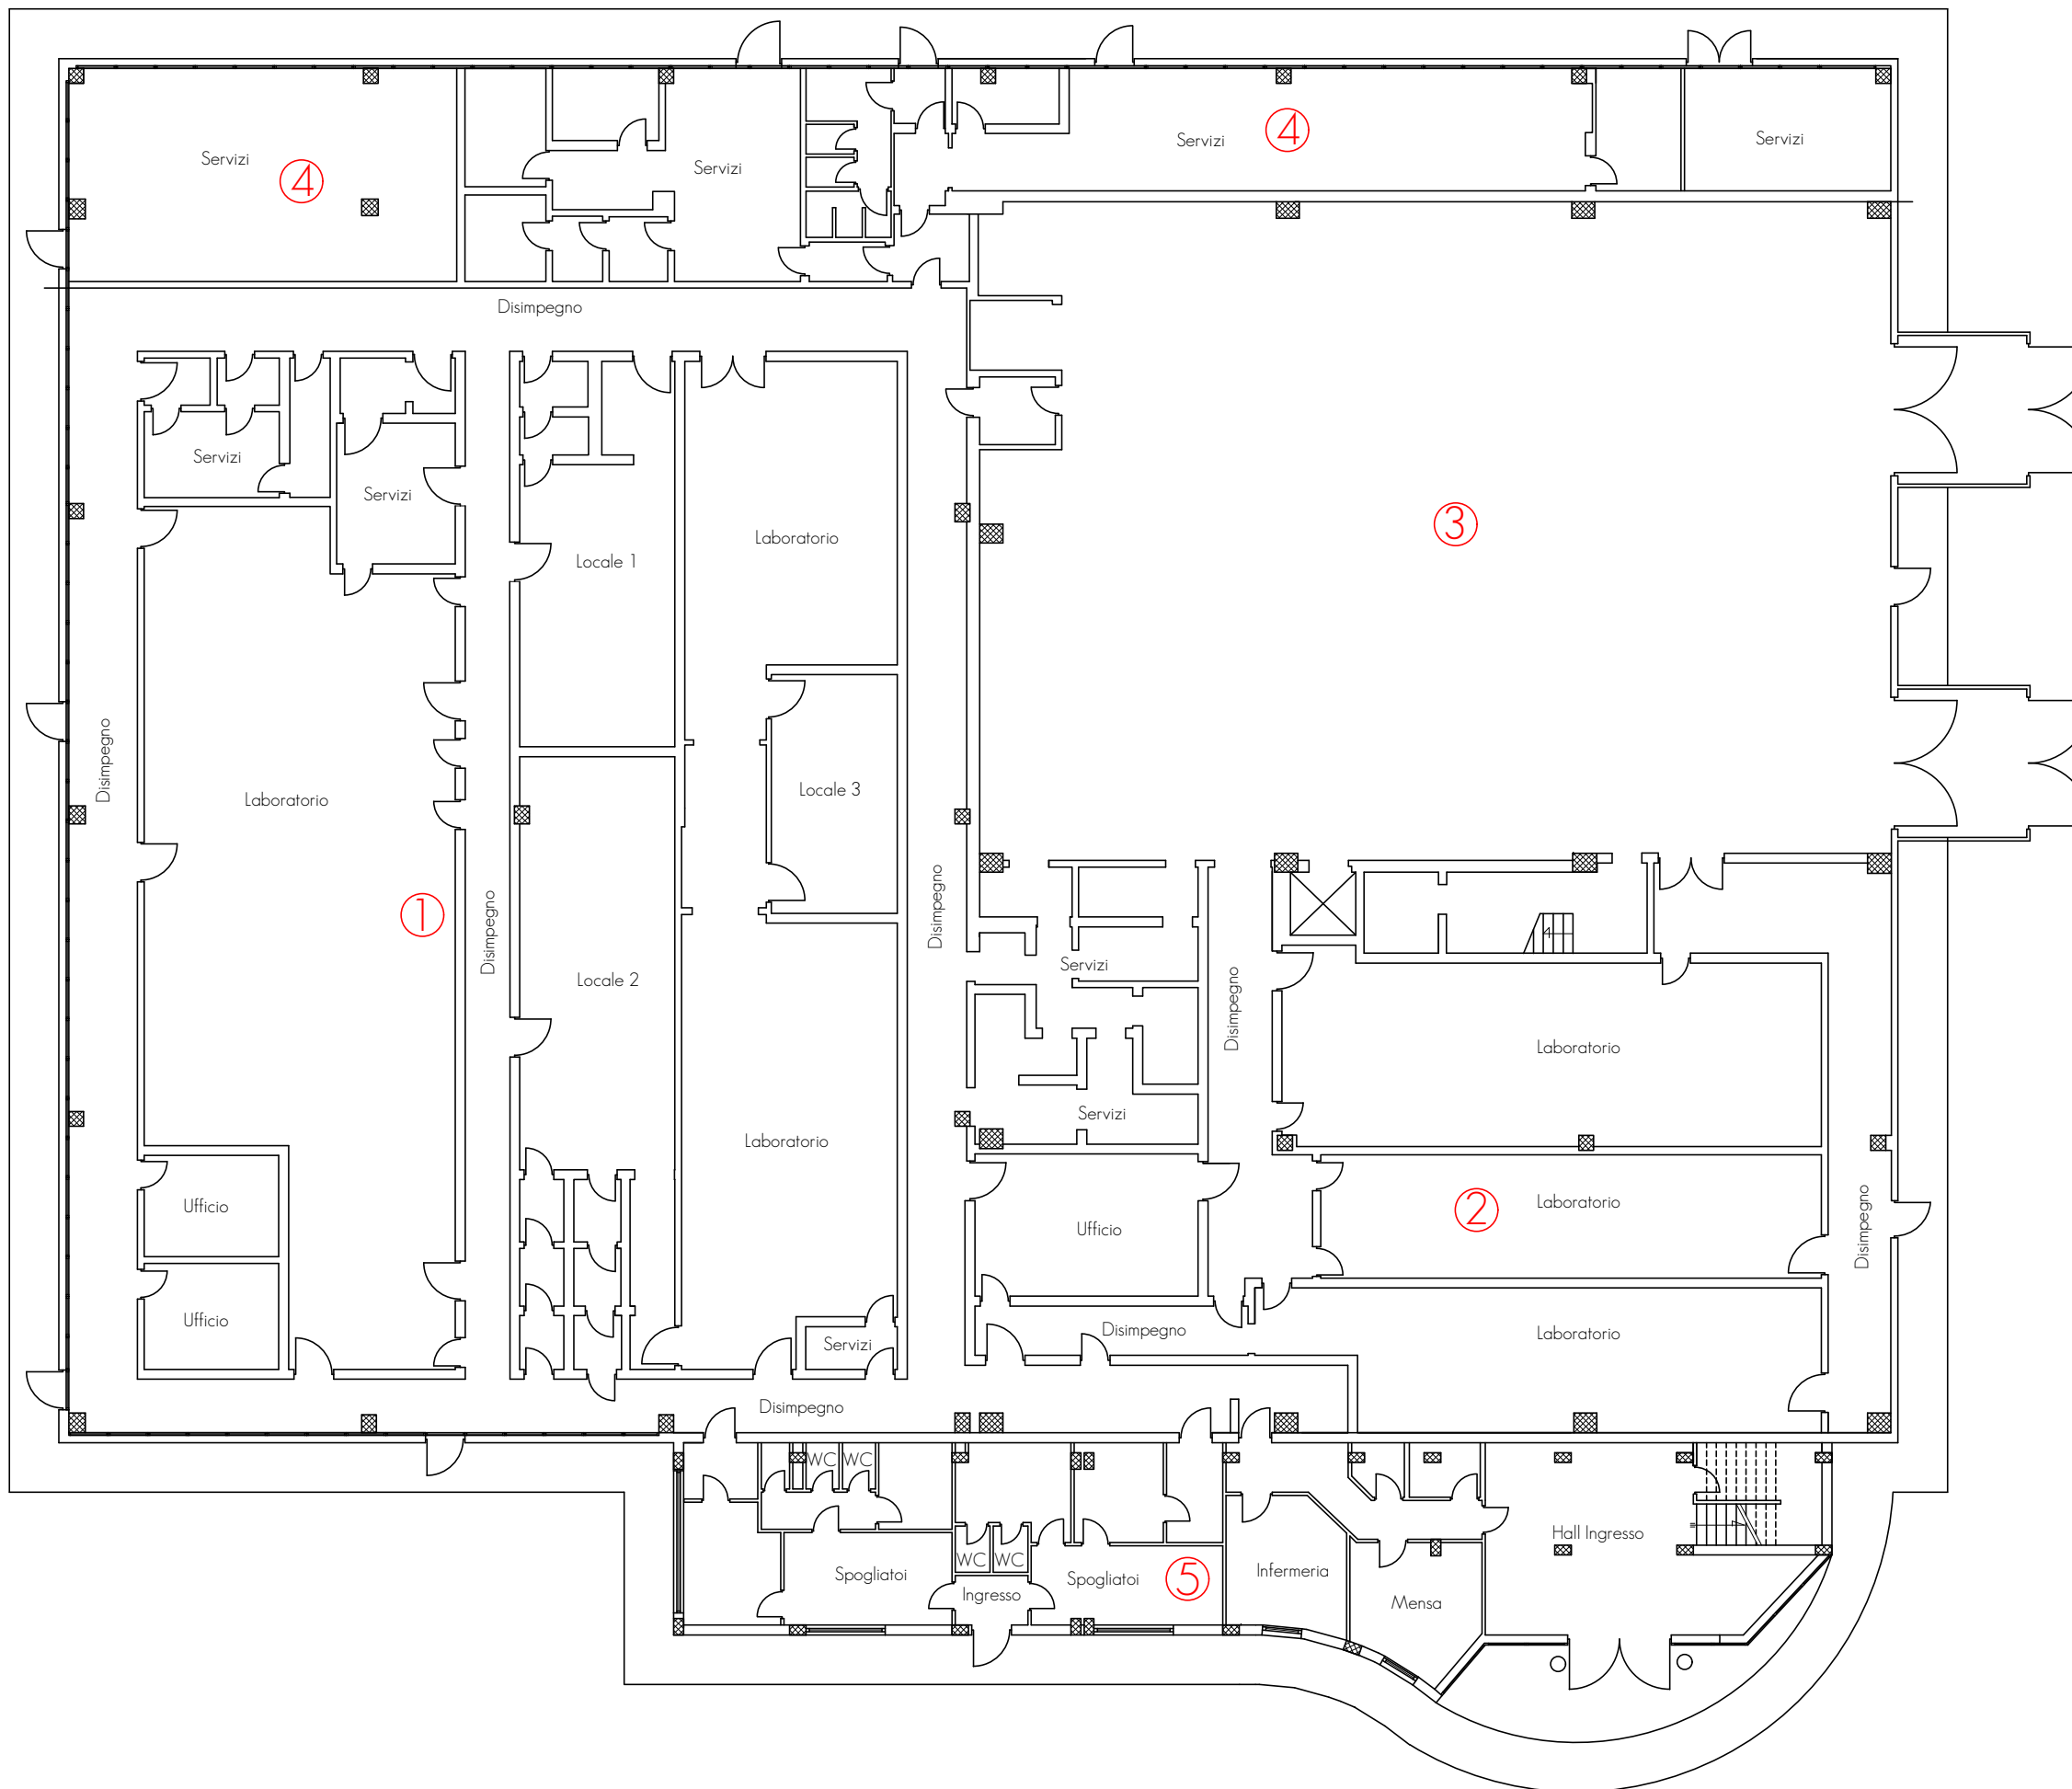

COMPLESSO PRODUTTIVO  
scala di rappresentazione 1/200



COMPLESSO PRODUTTIVO - SUP 2.371,00 mq

① Area Produzione 1 - 961,00 mq - H=2.70 mt


② Area Produzione 2 - 499,00 mq - H=2.70 mt

③ Area Deposito - 597,00 mq - H=10.60 mt

④ Area Servizi - 314,00 mq - H=3.30 mt

LOCALE UFFICI - SUP 2.10,00 mq

⑤ Locale Uffici - 210,00 mq - H=2.70 mt

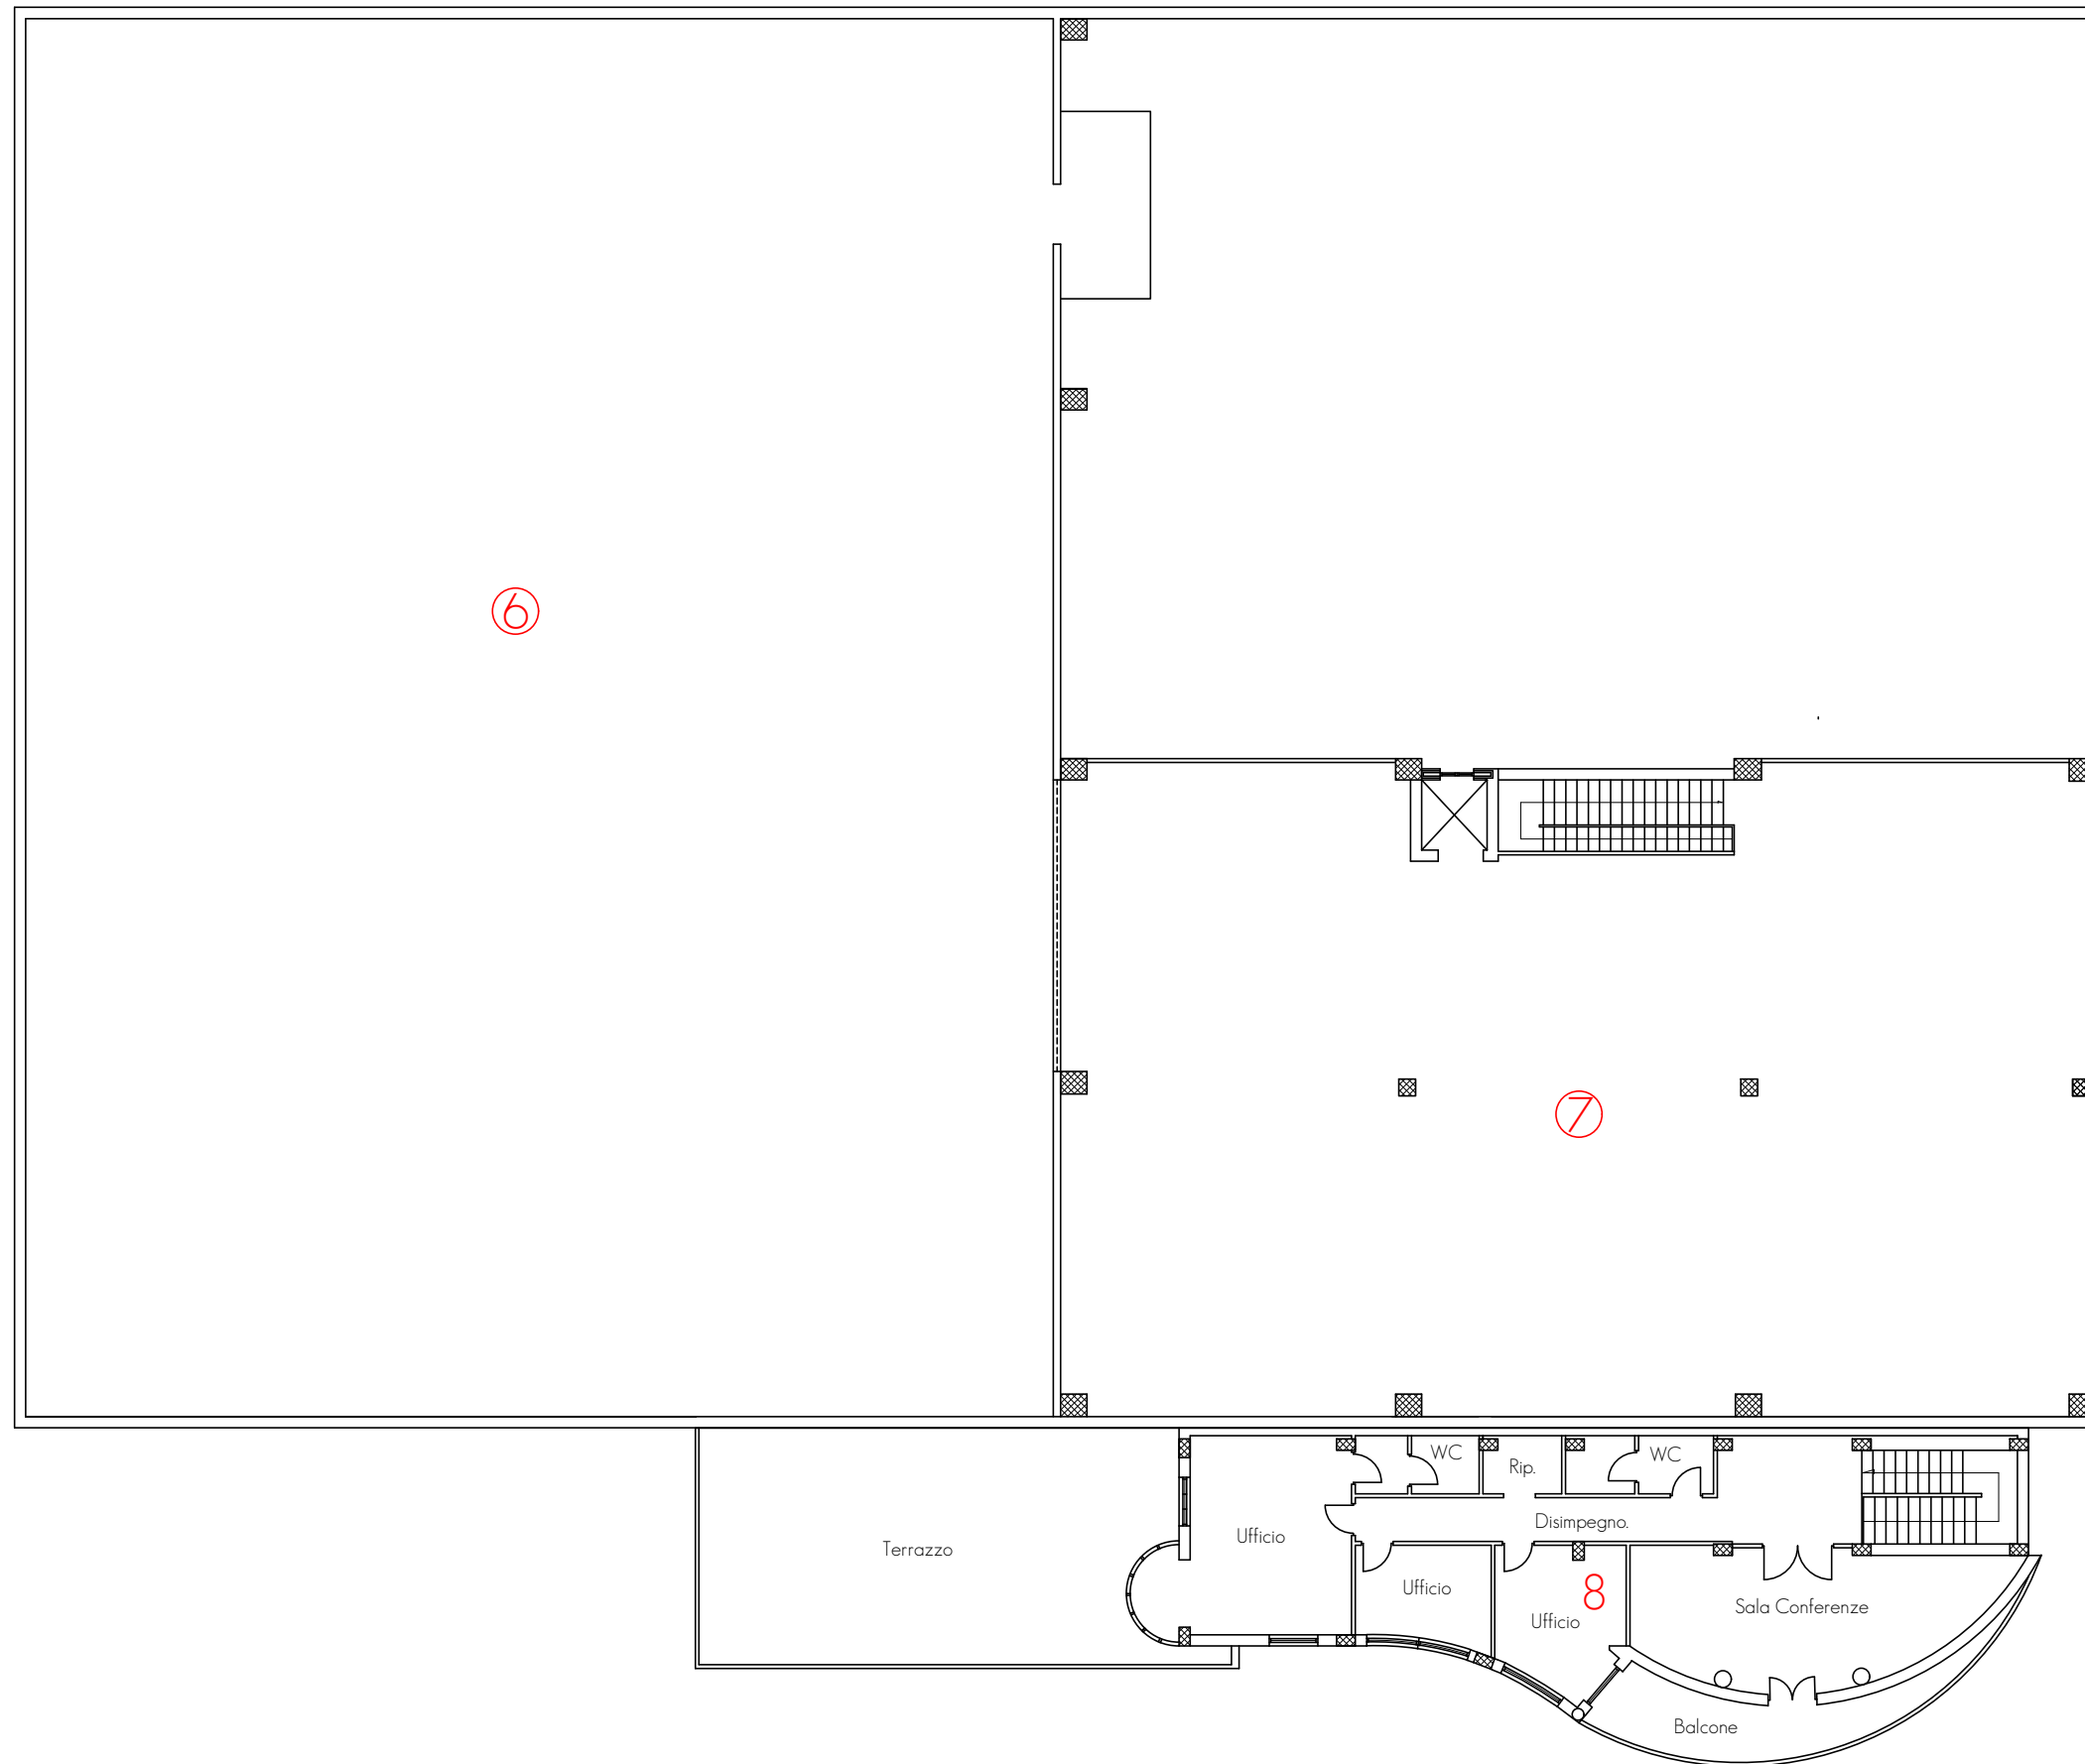

COMPLESSO PRODUTTIVO - SUP 1460,00 mq


⑥ Sala macchine (U.T.A.) - 961,00 mq - H=2.40 mt

⑦ Deposito - 499,00 mq - H=4.00 mt

LOCALE UFFICI - SUP 148,00 mq

⑧ Locale Uffici - 148,00 mq - H=2.70 mt

IMPIANTI TECNOLOGICI  
scala di rappresentazione 1/200

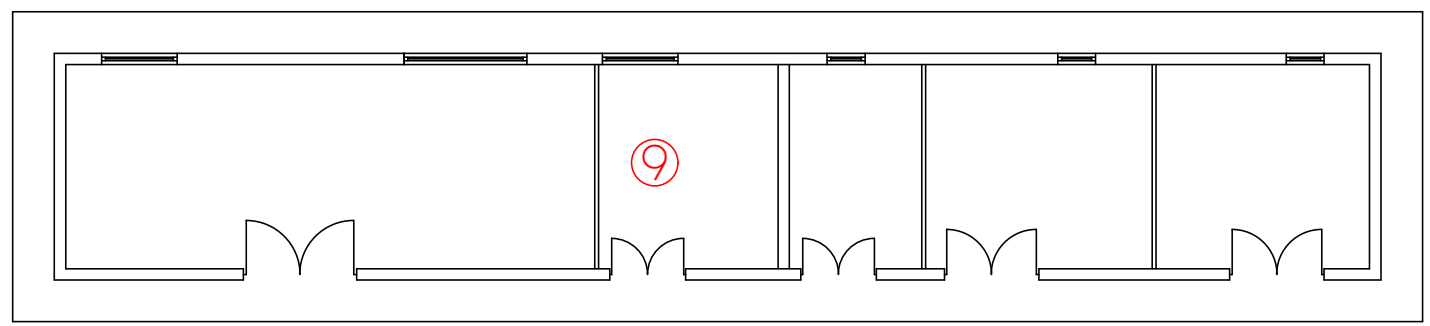

- ⑨ Locale Impianti Tecnologici - 210,00 mq - H=3.00 mt
- ⑩ Cabina Enel - 25,00 mq - H=3.00 mt
- ⑪ N.2 Vasche Interrate - (Antincendio e Deposito Acqua)

