

**Agenzia del Territorio
CATASTO FABBRICATI
Ufficio Provinciale di
Lecce**

Dichiarazione protocollo n. LE0332422 del 04/08/2011

Planimetria di u.i.u. in Comune di Melendugno

Via Tito Schipa

civ. SN

Identificativi Catastali:

Sezione:

Foglio: 50

Particella: 1067

Subalterno: 3

Compilata da:

Isoritto all'albo:
Geometri


Prov. Lecce

N. [REDACTED]

Scheda n. 1

Scala 1:200

P 1 H:3.00

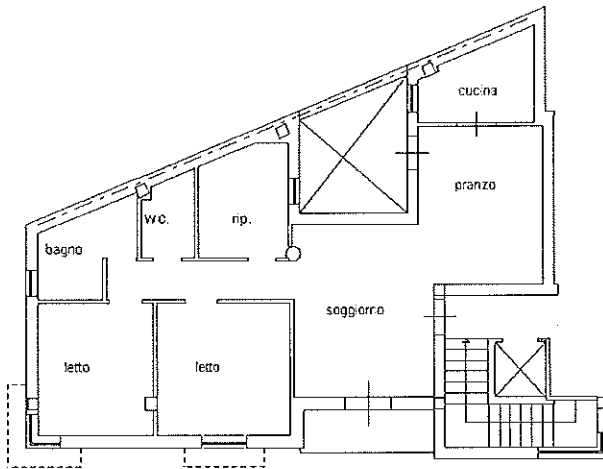

Ultima planimetria in atti