


Planimetria STATO DI FATTO

Piano RIALZATO

Scala 1:100



Via Vecellio

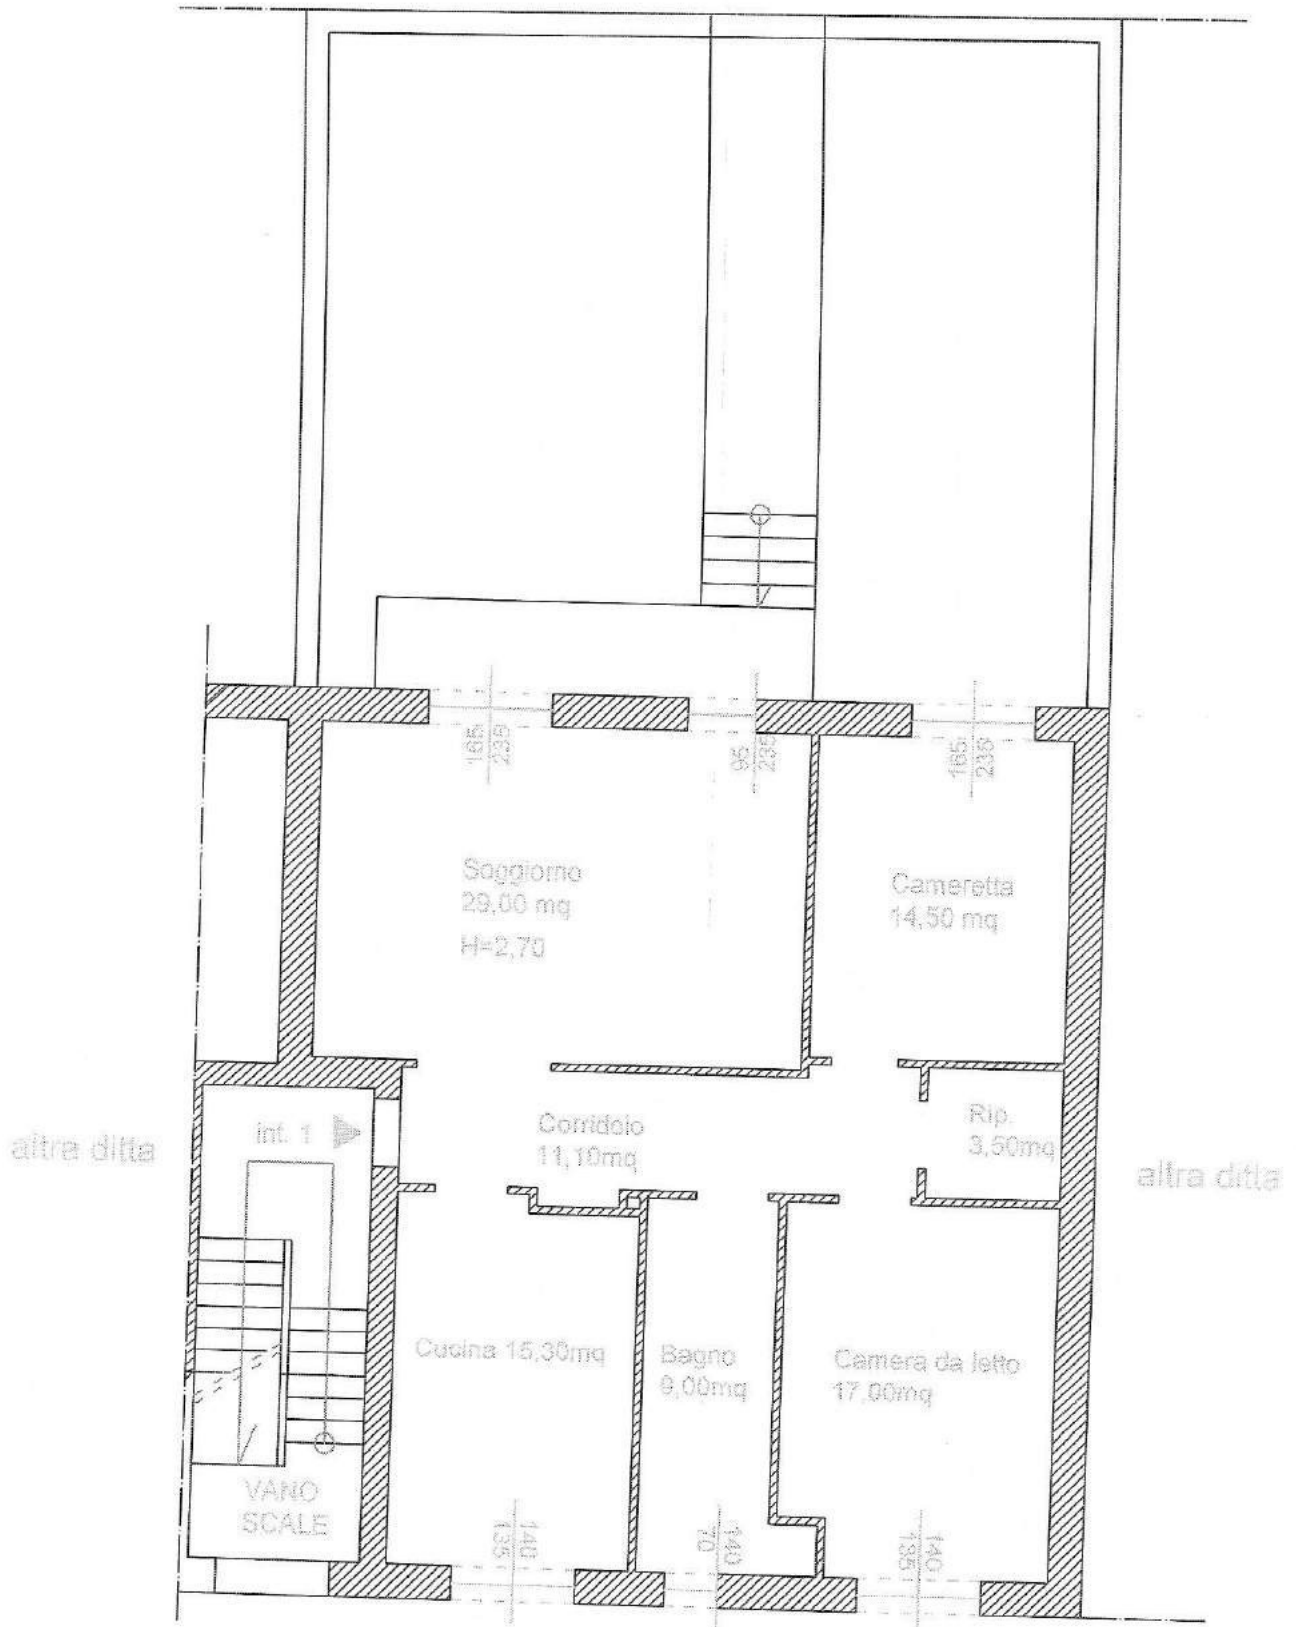

Via Giambellino

Planimetria STATO DI FATTO  
Piano SEMINTERRATO  
Scala 1:100



Corsia manovra box

