



Planimetria appartamento

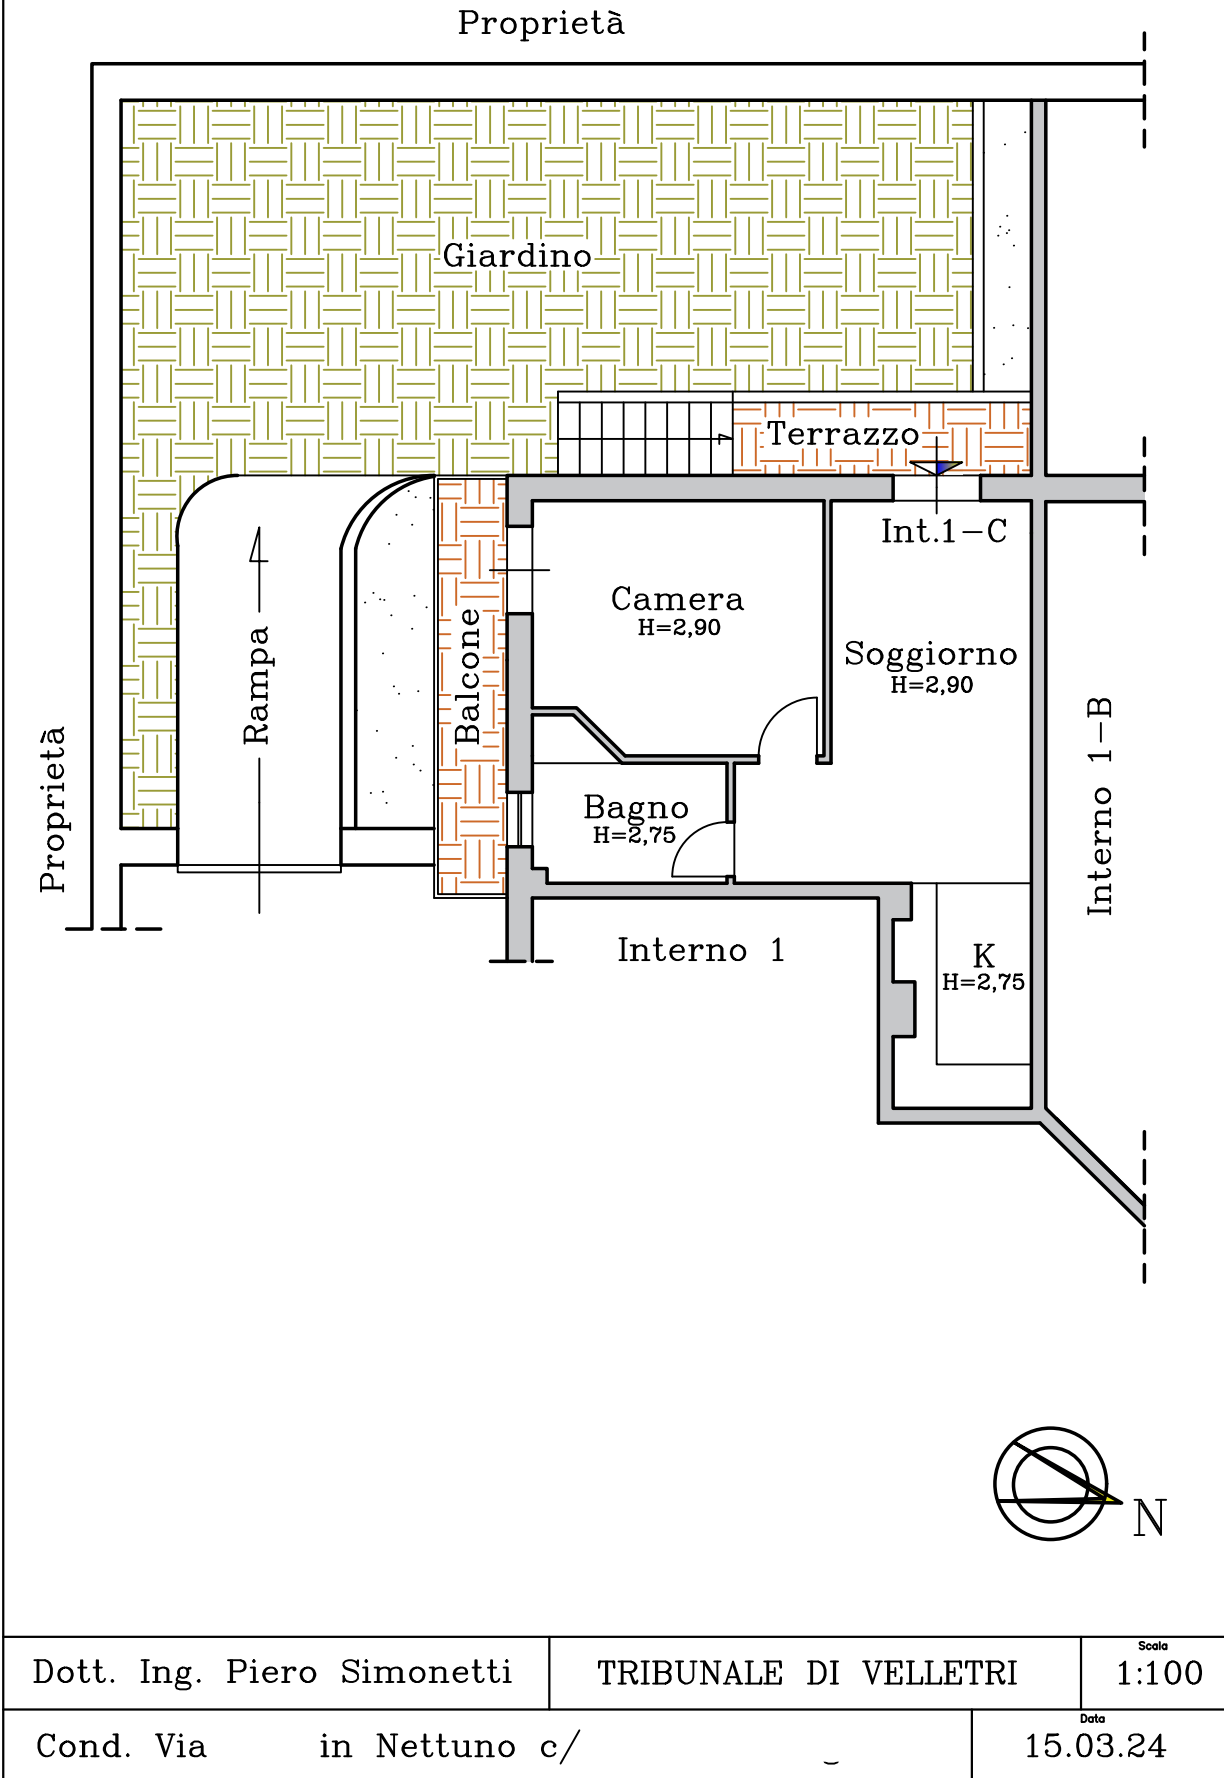

Dott. Ing. Piero Simonetti	TRIBUNALE DI VELLETRI	Scala 1:100
Cond. Via in Nettuno c/	Data 15.03.24	




Rilievo metrico
appartamento

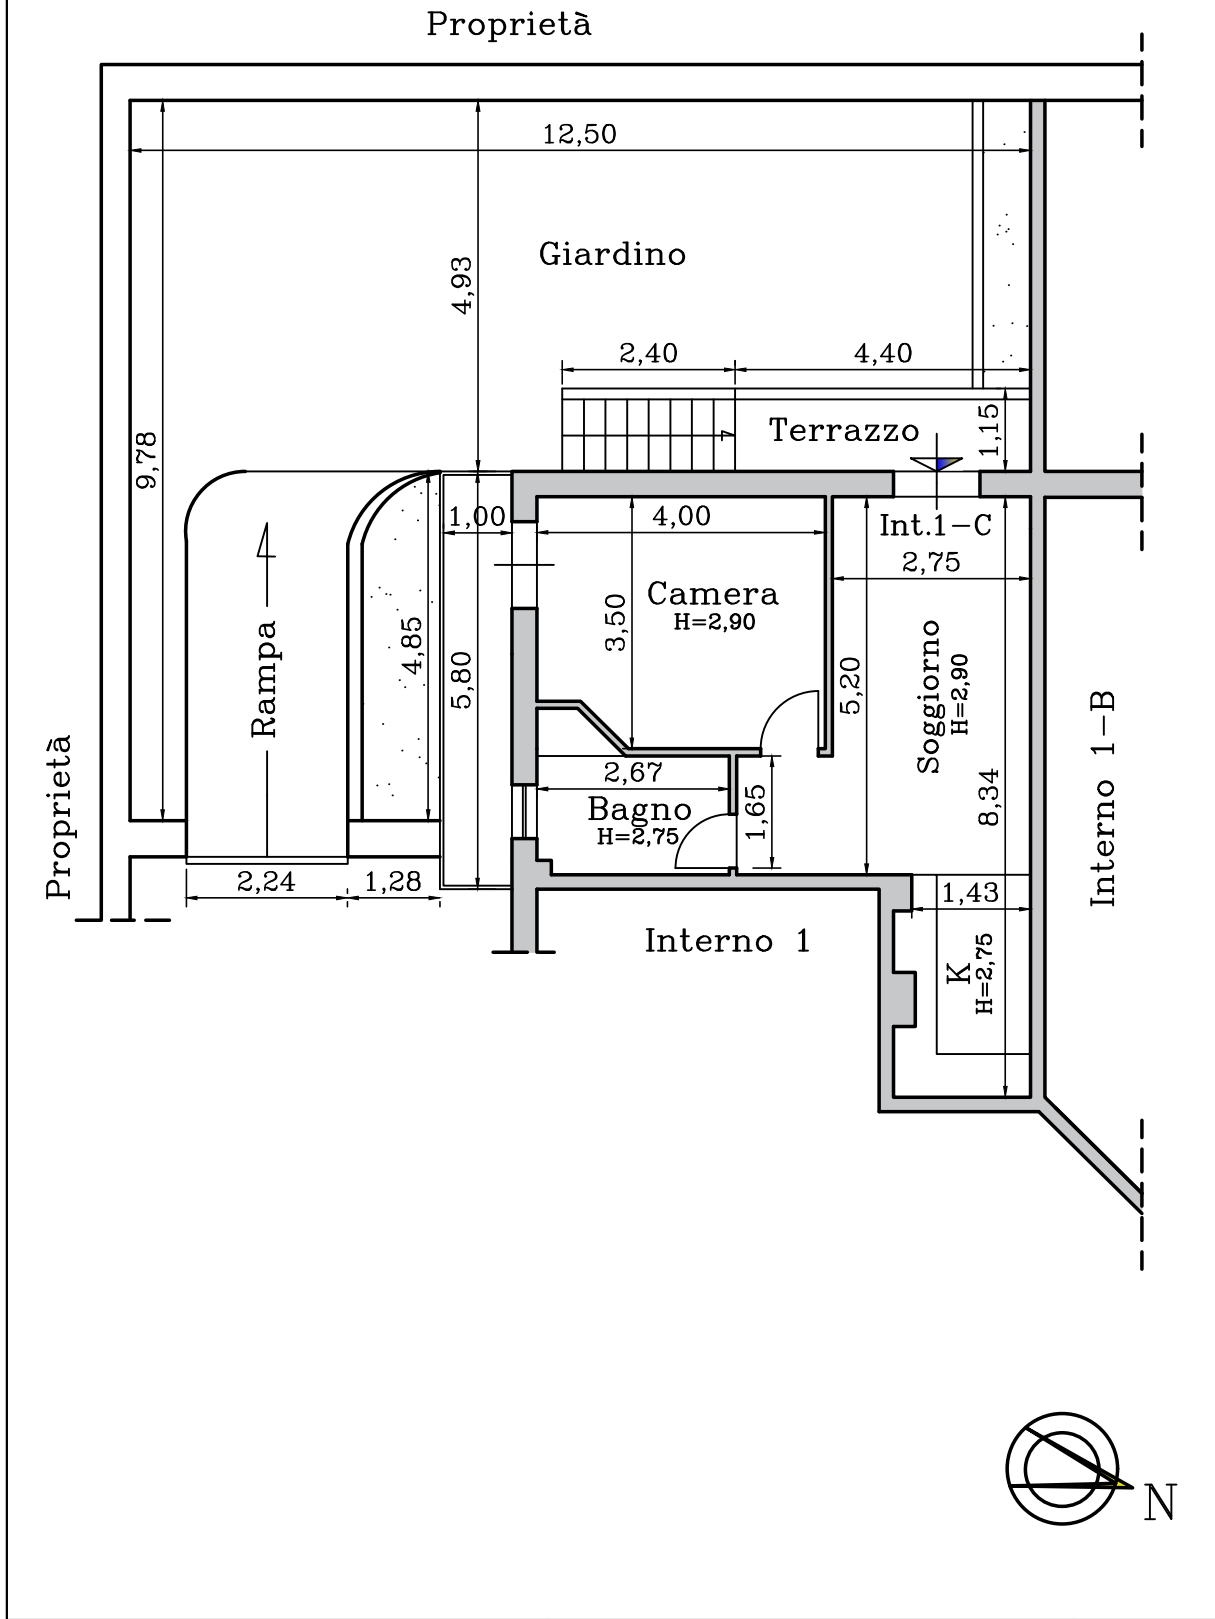

Dott. Ing. Piero Simonetti	TRIBUNALE DI VELLETRI	Scala 1:100
Cond. Via _____ in Nettuno c/ _____		Data 18.03.24



Planimetria garage

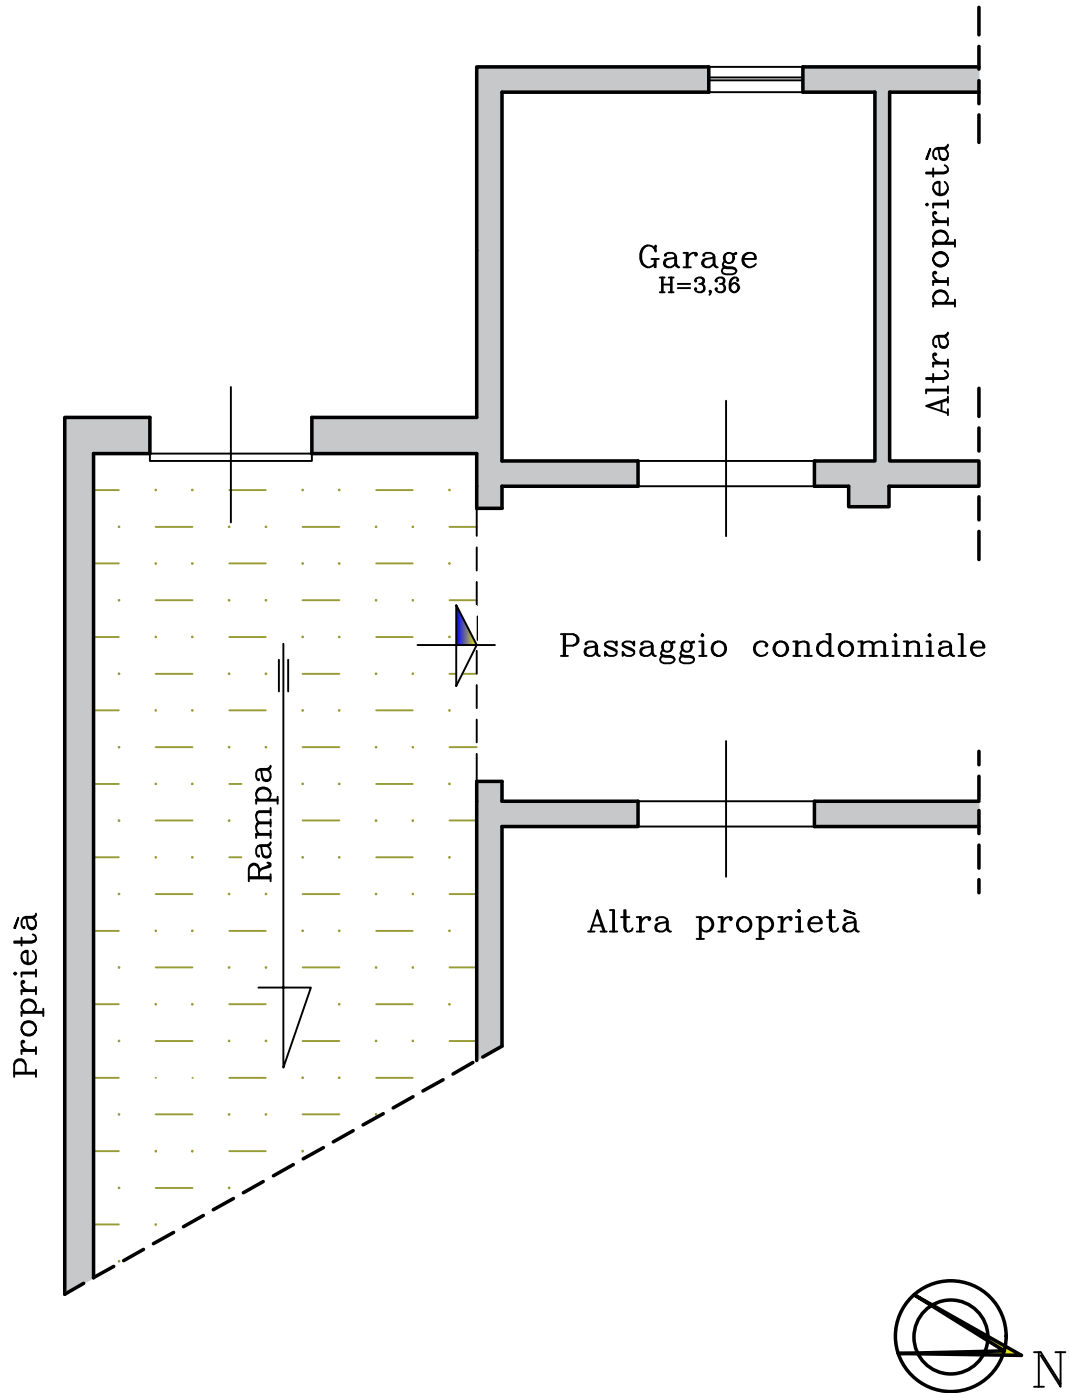

Dott. Ing. Piero Simonetti

TRIBUNALE DI VELLETRI


Scala
1:100

Cond. Via in Nettuno c/

Data
19.03.24



Rilievo metrico
garage

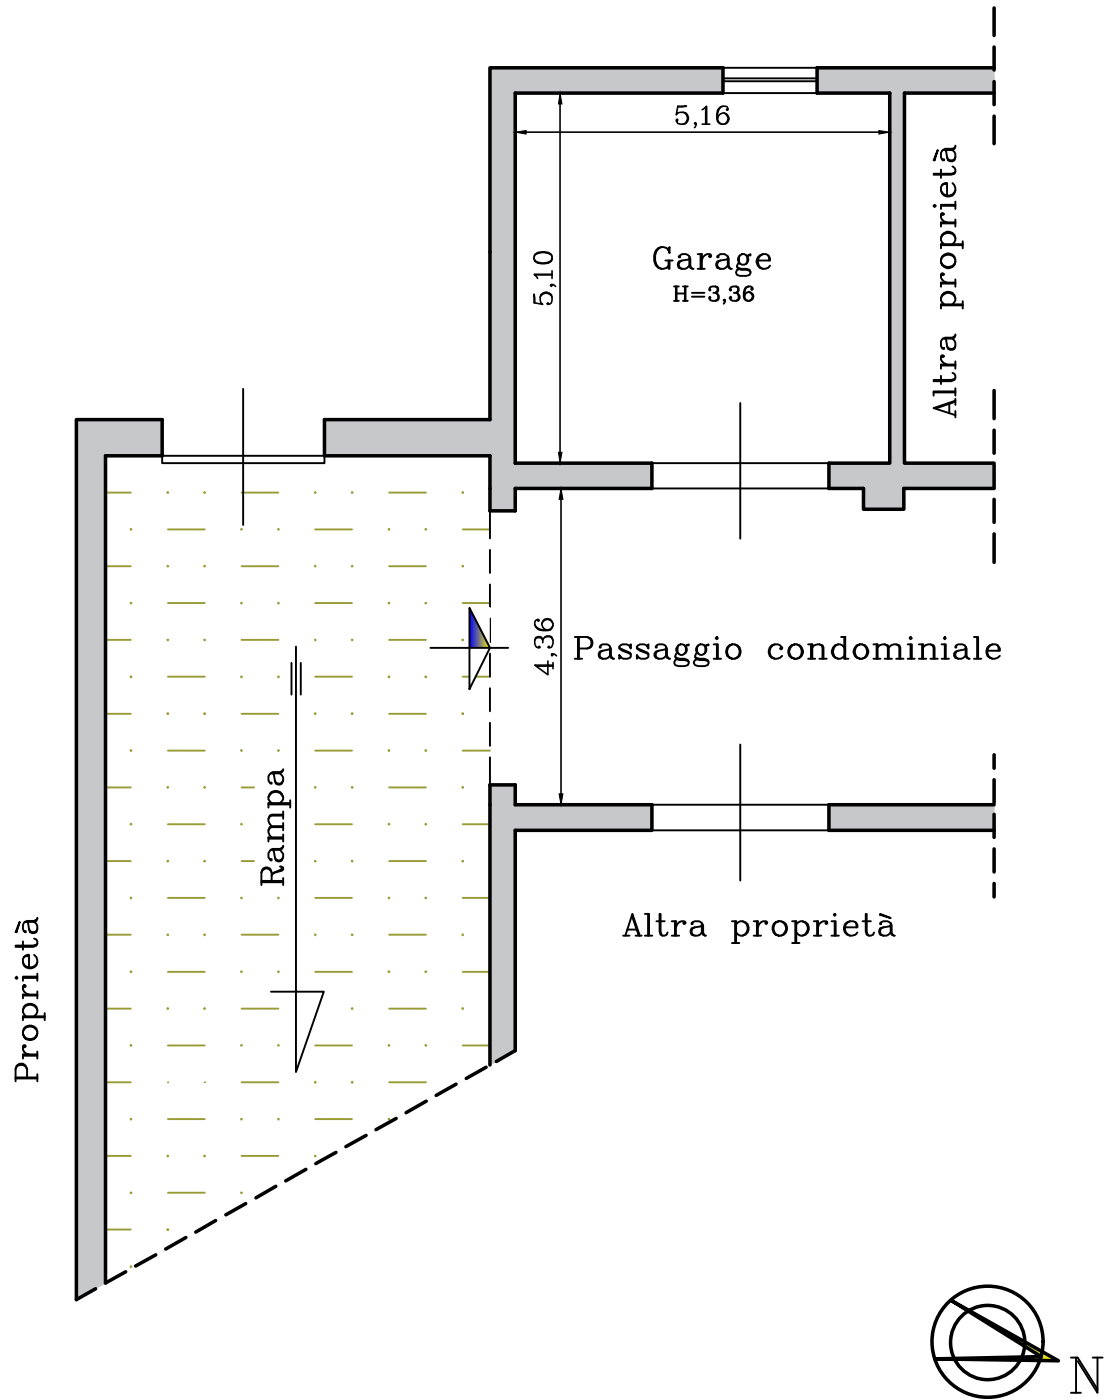

Dott. Ing. Piero Simonetti

TRIBUNALE DI VELLETRI

Scala
1:100

Cond. Via in Nettuno c/1

Data
20.03.24

