




TRIBUNALE DI TORINO
SEZIONE ESECUZIONI IMMOBILIARI

Procedura esecutiva n. 490/2025

ALLEGATO E
Planimetrie
Rilievo superfici

TRIBUNALE DI TORINO
SEZIONE ESECUZIONI IMMOBILIARI
Procedura esecutiva n. 490/2025

VERIFICA SUPERFICI
PLANIMETRIA NEGOZIO (scala 1:100)

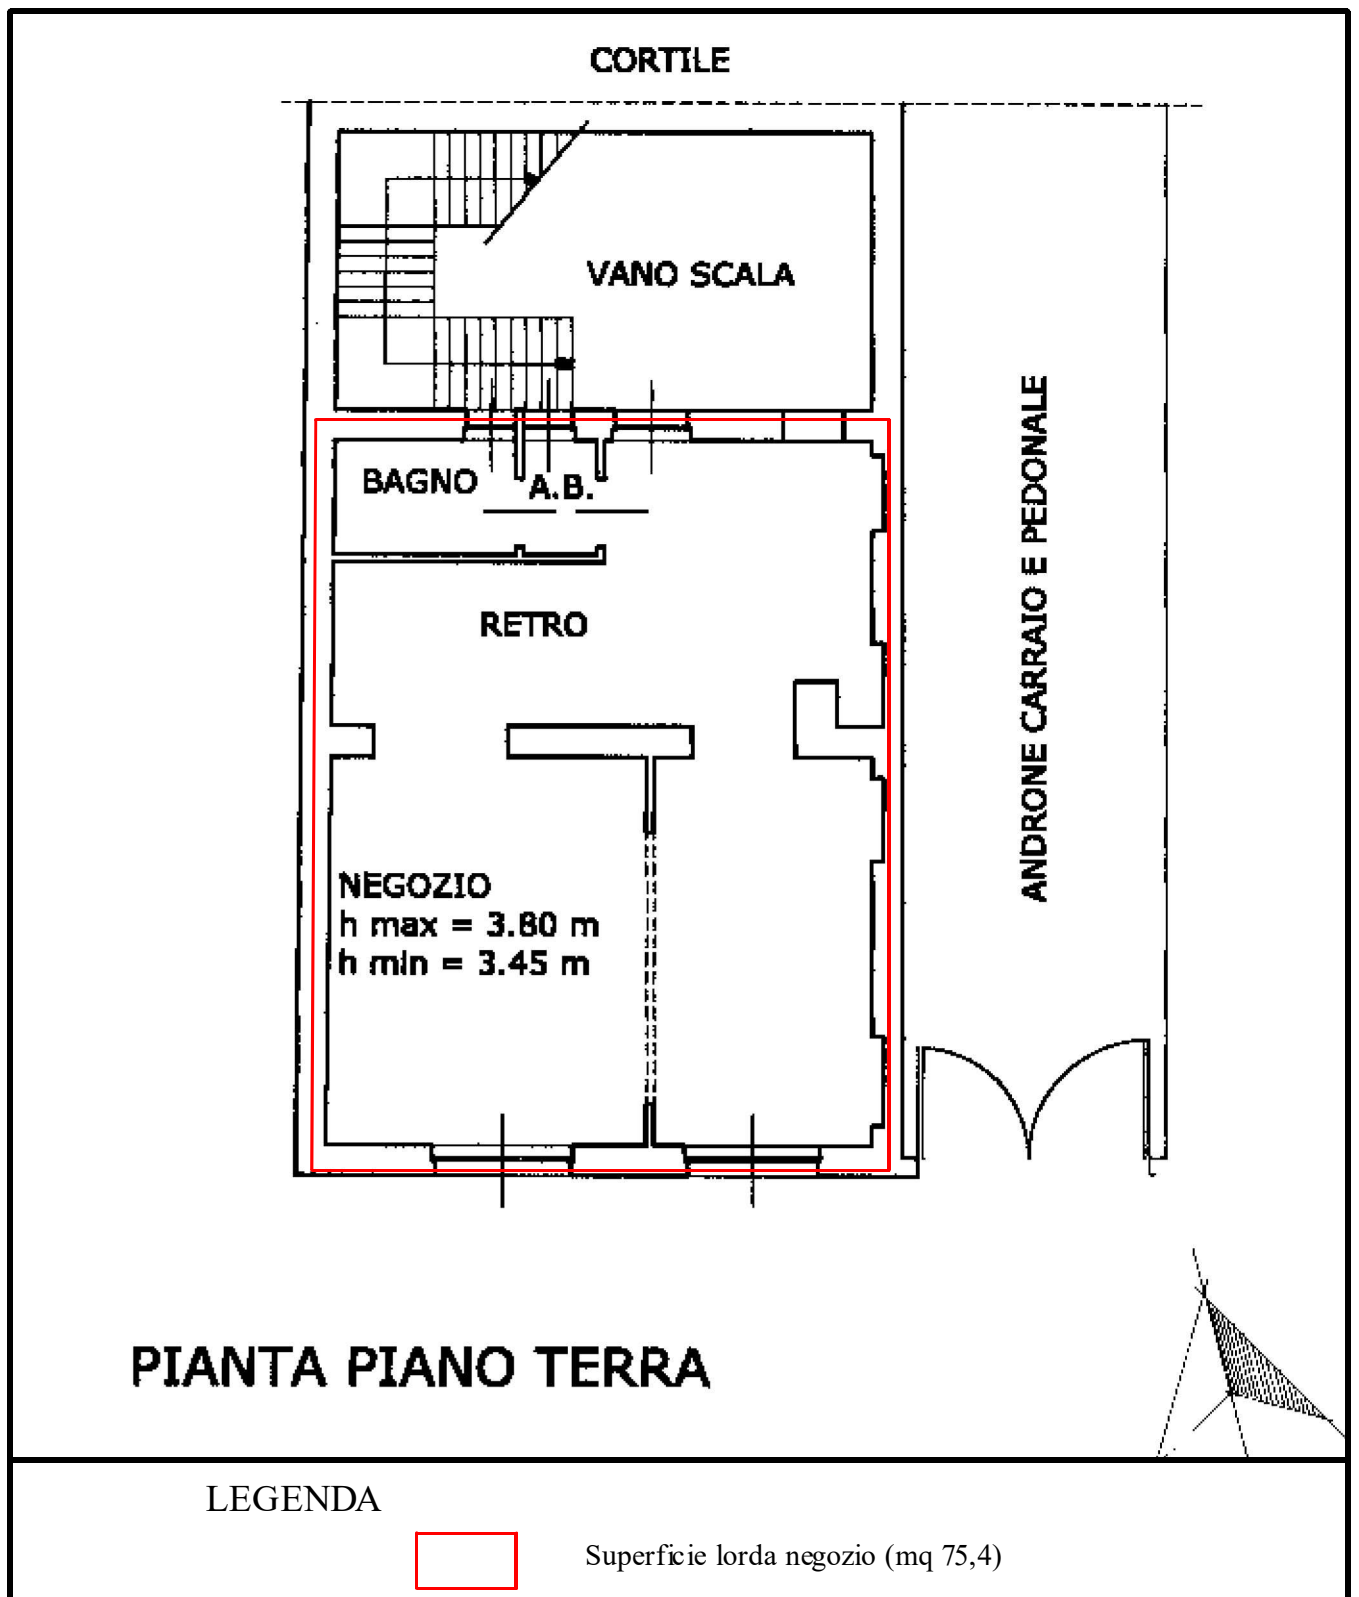

TRIBUNALE DI TORINO
SEZIONE ESECUZIONI IMMOBILIARI
Procedura esecutiva n. 490/2025

VERIFICA SUPERFICI
PLANIMETRIE CANTINE S1 (scala 1:100)

