

ORDINE ARCHITETTI
DELLA PROVINCIA
DI LECCE


~~Deposito Casello~~

DR. ARCH.
SALVATORE FABIO

ORDINE ARCHITETTI
DELLA PROVINCIA
DI LECCE

~~Contratto Termica~~


DR. ARCH.
SALVATORE FABIO

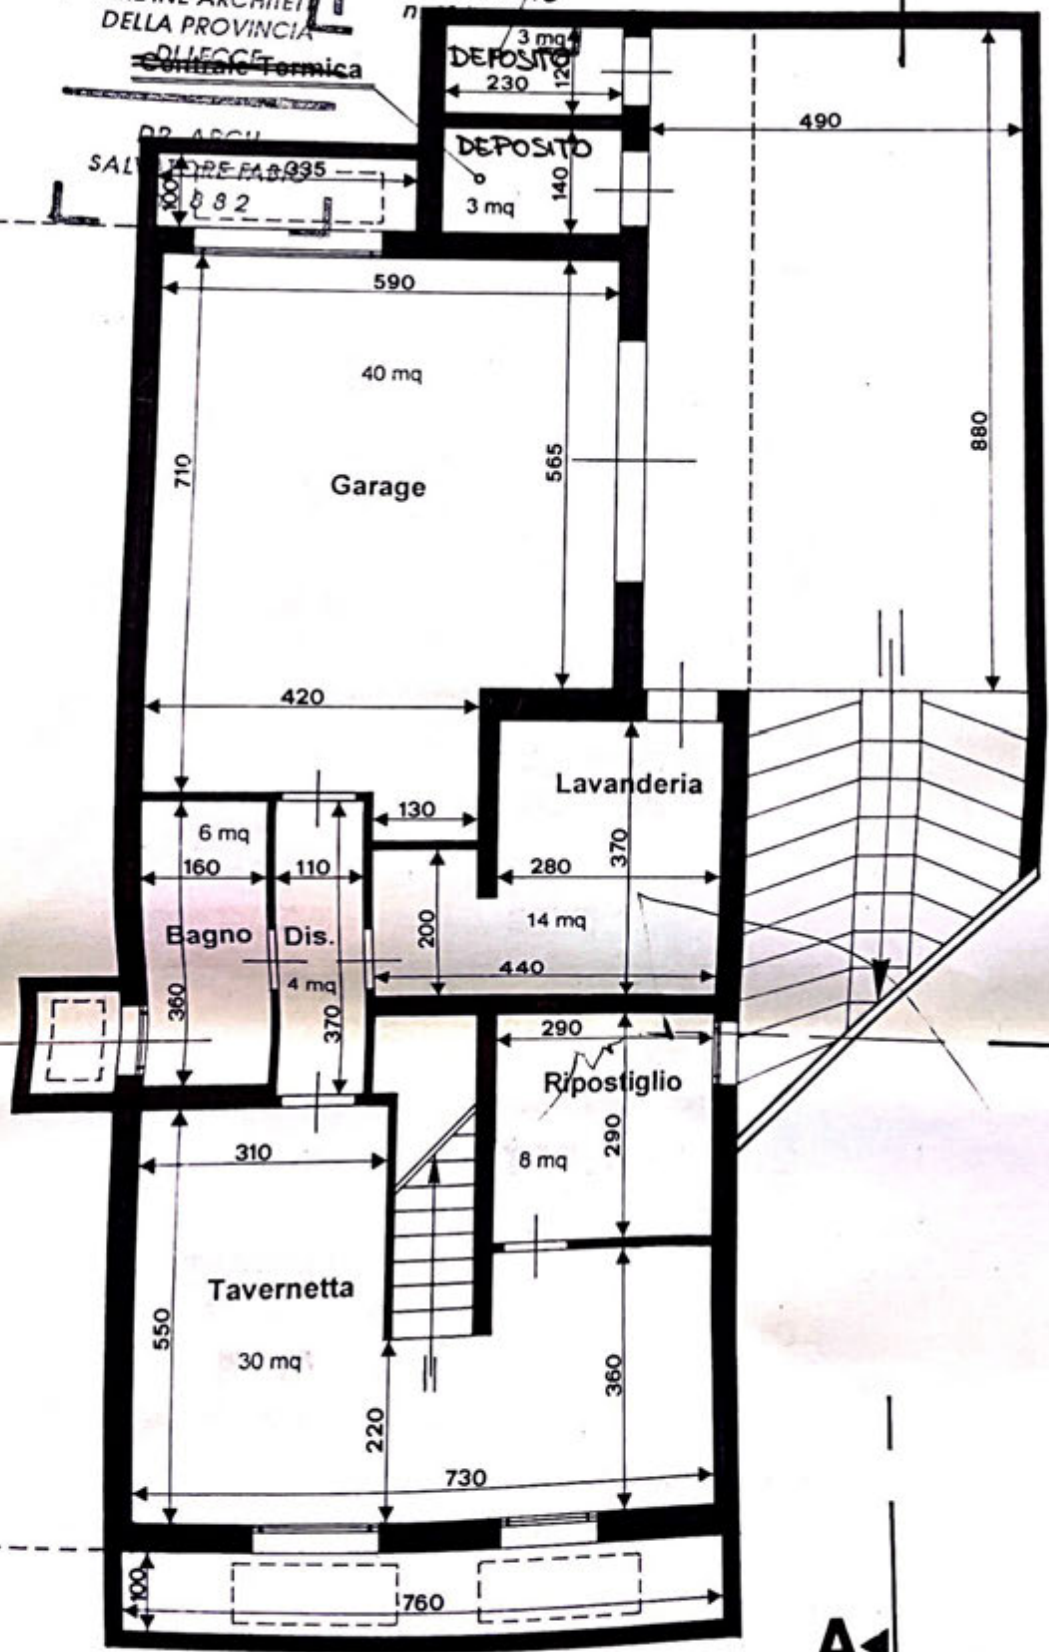


A

D

A

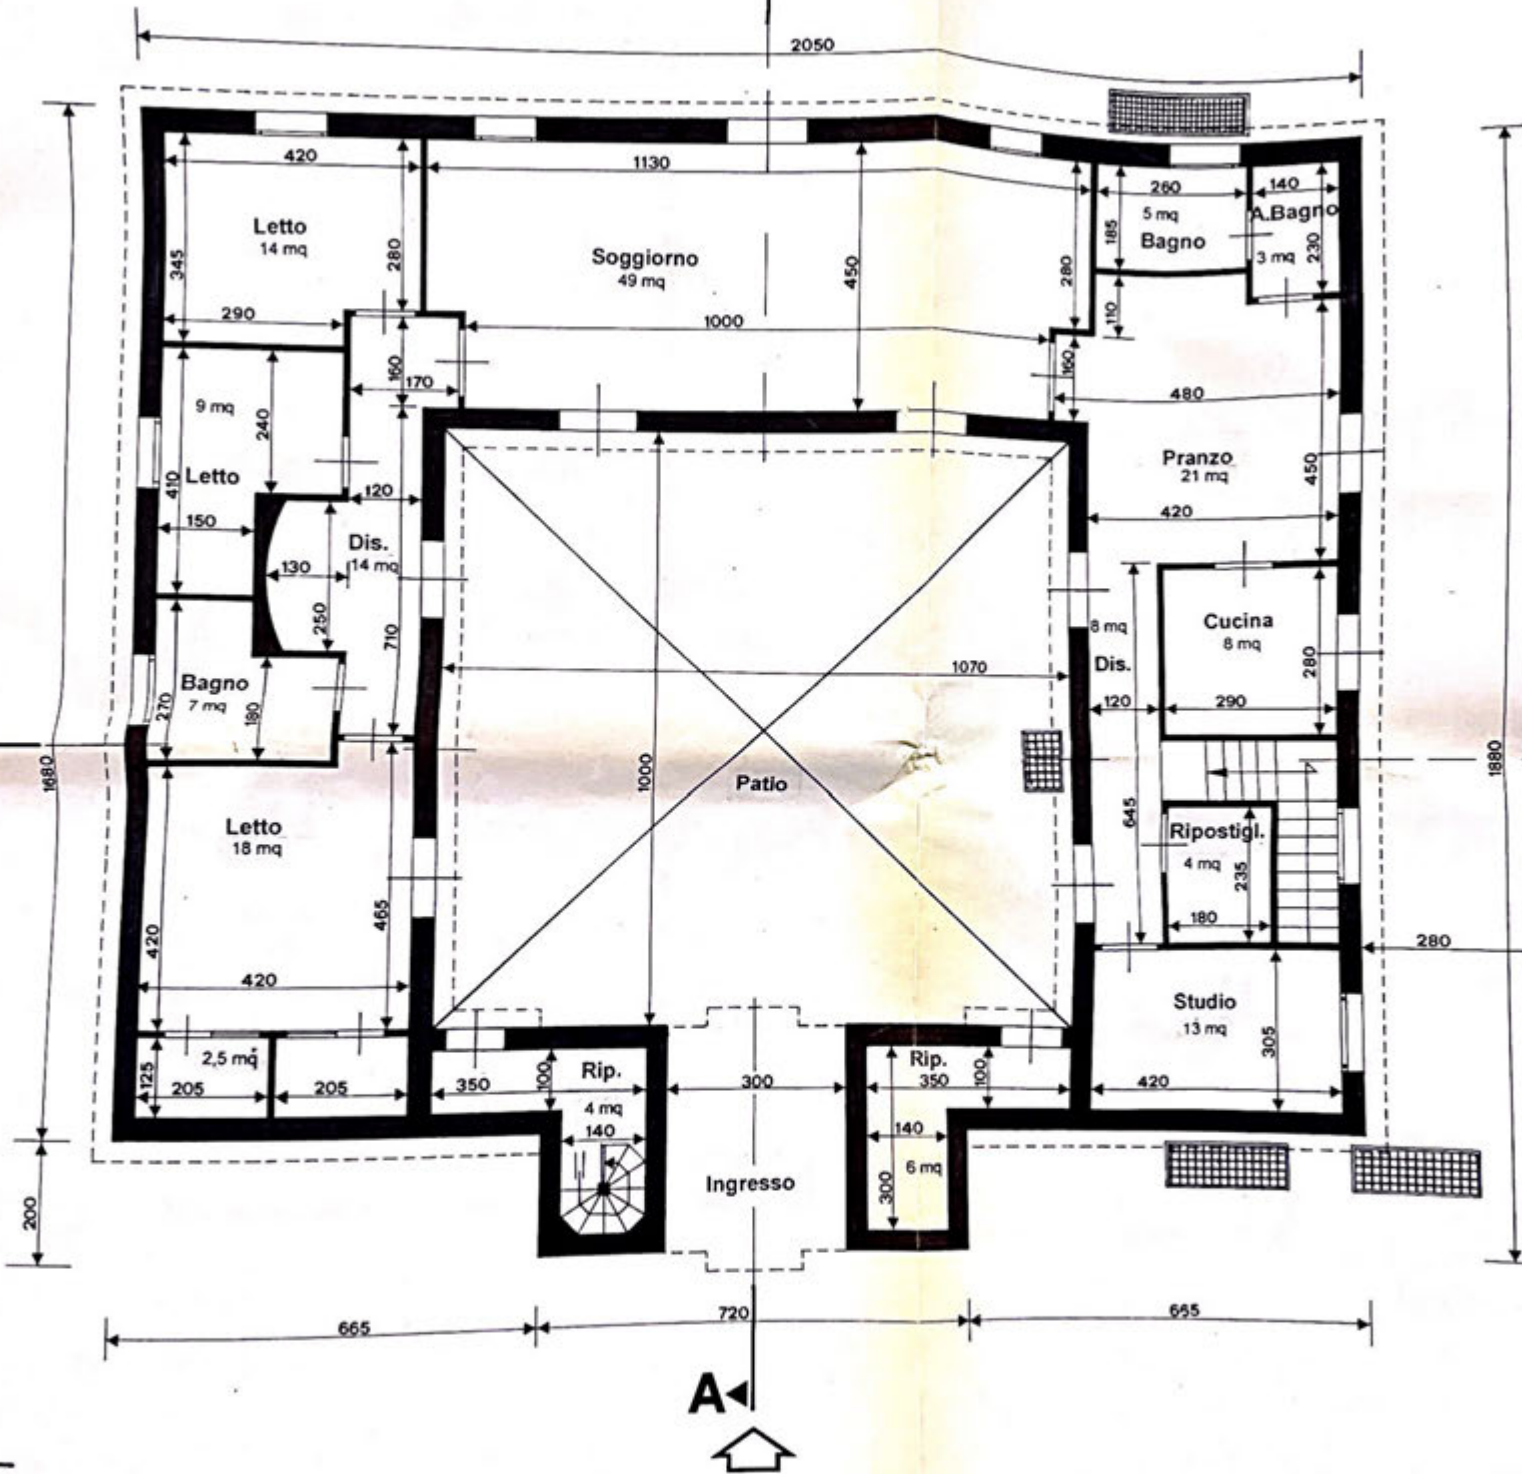

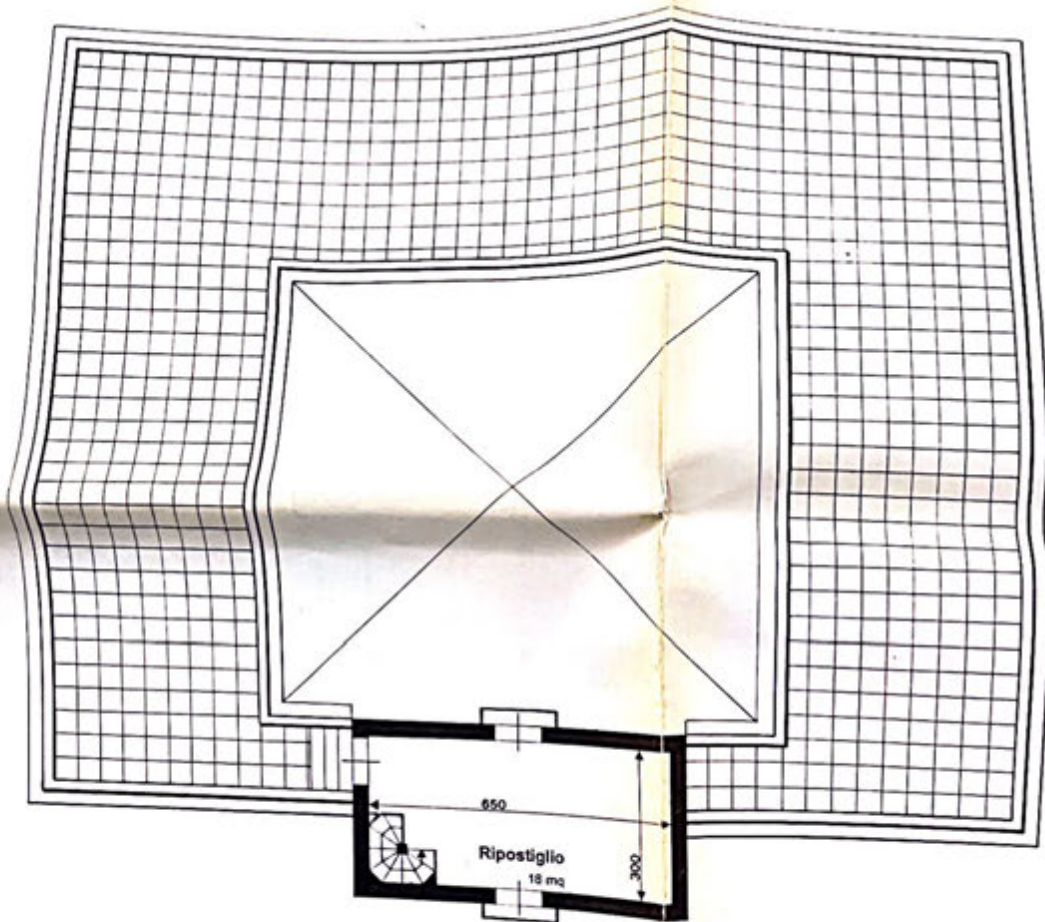

PIANTA DELLE COPERTURE Rapp. 1:100