

ELABORATO PLANIMETRICO

Compilato da:

Iscritto all'albo:
Geometri

Prov. Pisa

**Agenzia delle Entrate
CATASTO FABBRICATI
Ufficio Provinciale di
Pisa**

Comune di Pontedera

Sezione: Foglio: 12







Particella: 844

Protocollo n. PI0047701 del 14/04/2025

Tipo Mappale n. del

Dimostrazione grafica dei subalterni

Scala 1 : 500

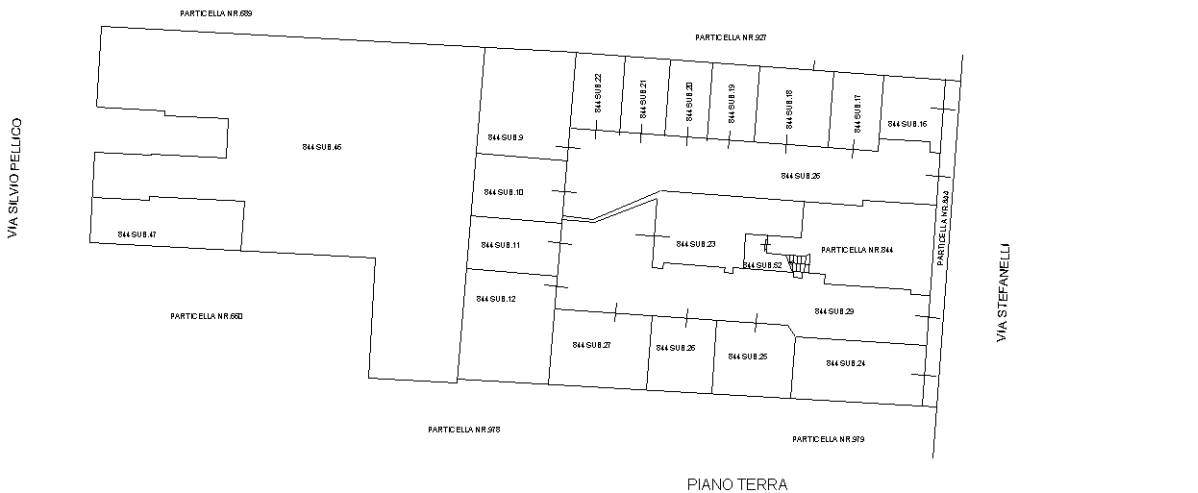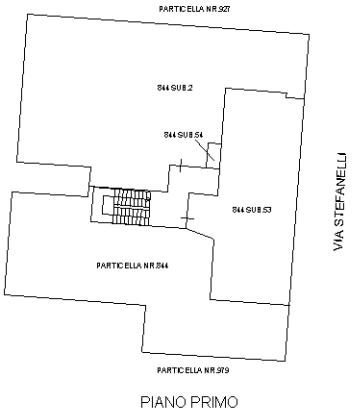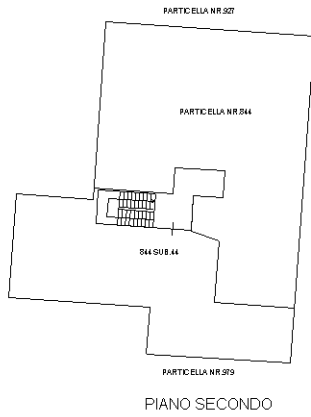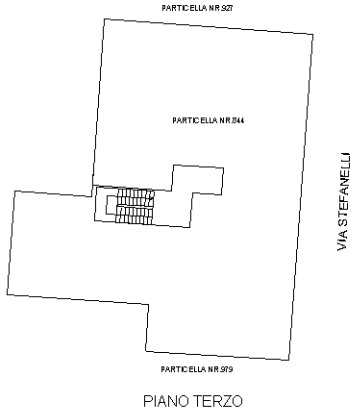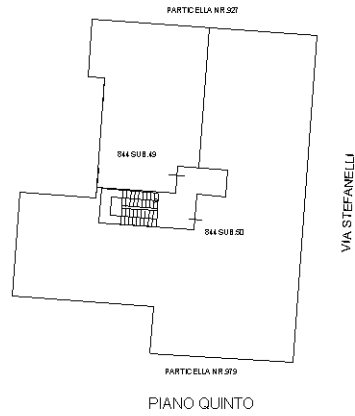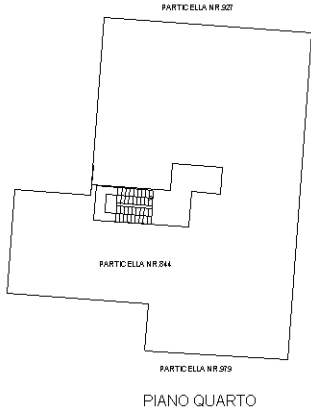

Elaborato Planimetrico - Catasto dei Fabbricati - Situazione al 20/10/2025 - Comune di PONTEDERA (G843) - < Foglio 12 Particella 844 >

Ultima planimetria in atti



**Agenzia delle Entrate
CATASTO FABBRICATI
Ufficio Provinciale di
Pisa**

ELABORATO PLANIMETRICO

Compilato da:

Iscritto all'albo:
Geometri

Prov. Pisa

N

Comune di Pontedera

Sezione: Foglio: 12


Particella: 844

Protocollo n. PI0047701 del 14/04/2025

Tipo Mappale n. del

Dimostrazione grafica dei subalterni

Scala 1 : 500

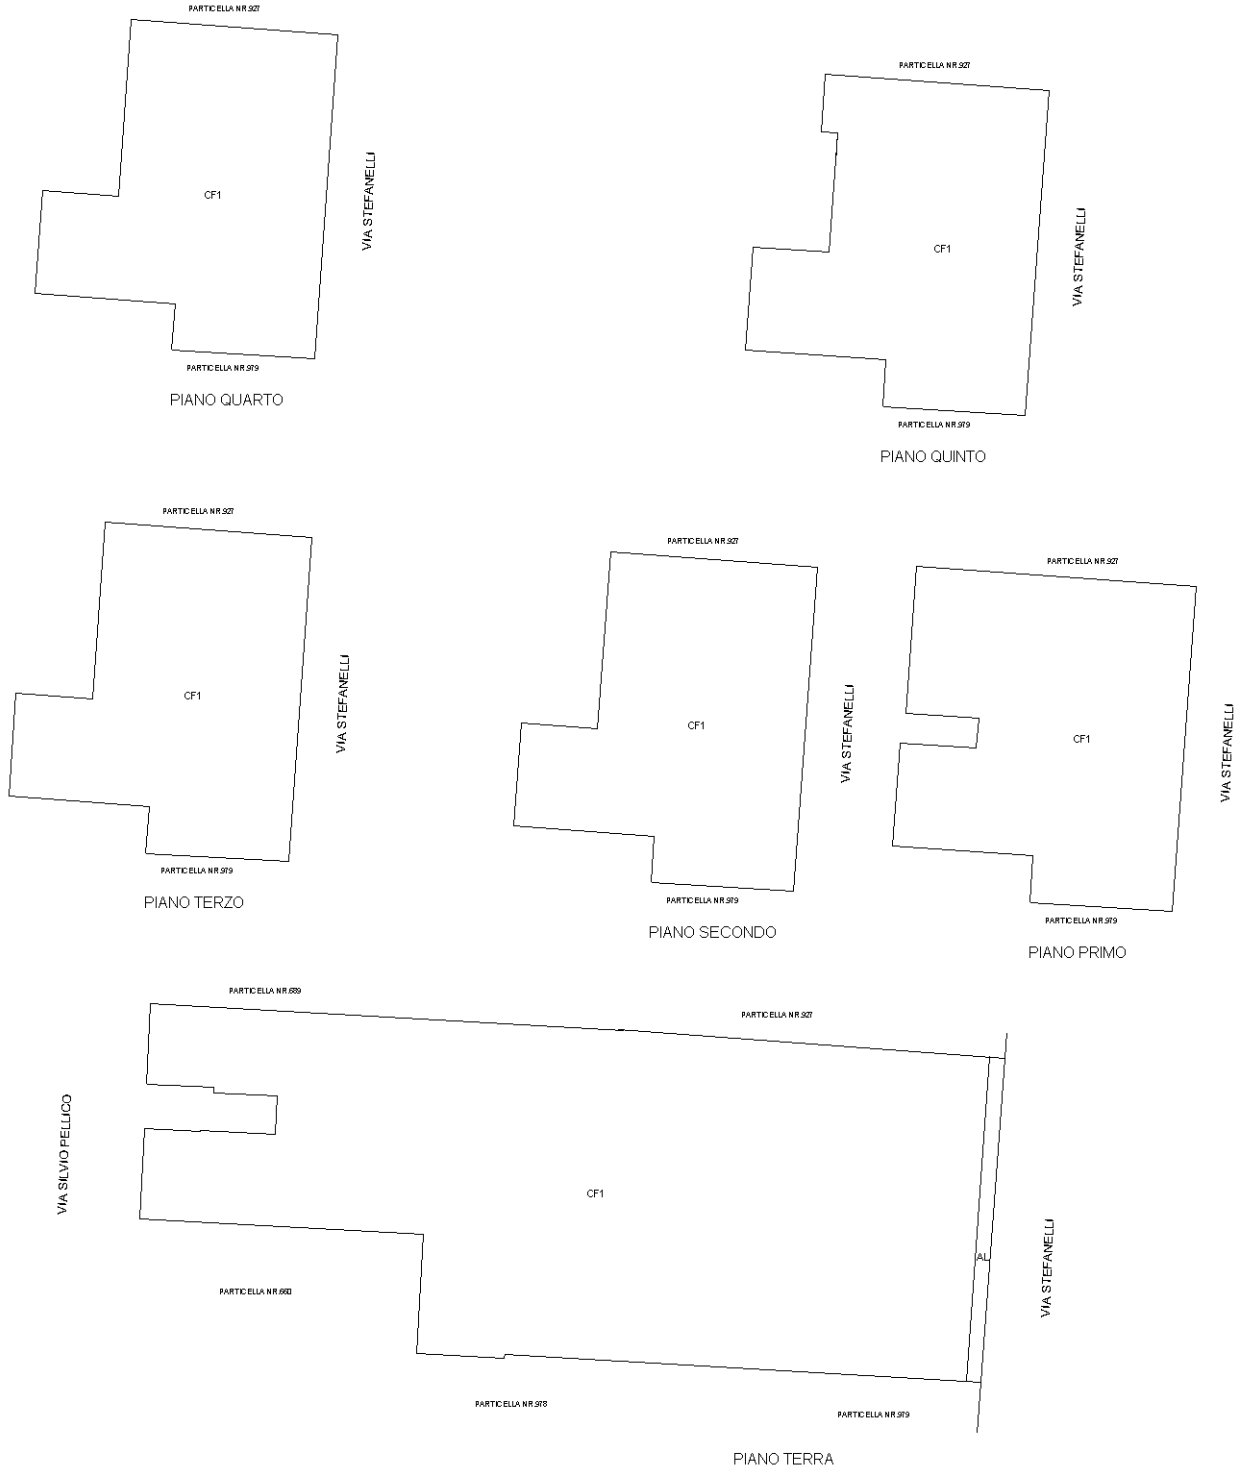

Ultima planimetria in atti

Nord

