


Agenzia del Territorio
CATASTO FABBRICATI
Ufficio Provinciale di
Firenze

ELABORATO PLANIMETRICO	
Compilato da:	Giubbolini Stefano
Iscritto all'albo:	Geometri
Prov. Firenze	N. 2092

Comune di Gambassi Terme	Protocollo n. FI0284303 del 11/09/2009
Sezione: Foglio: 1 Particella: 180	Tipo Mappale n. del

Dimostrazione grafica dei subalterni Scala 1 : 500

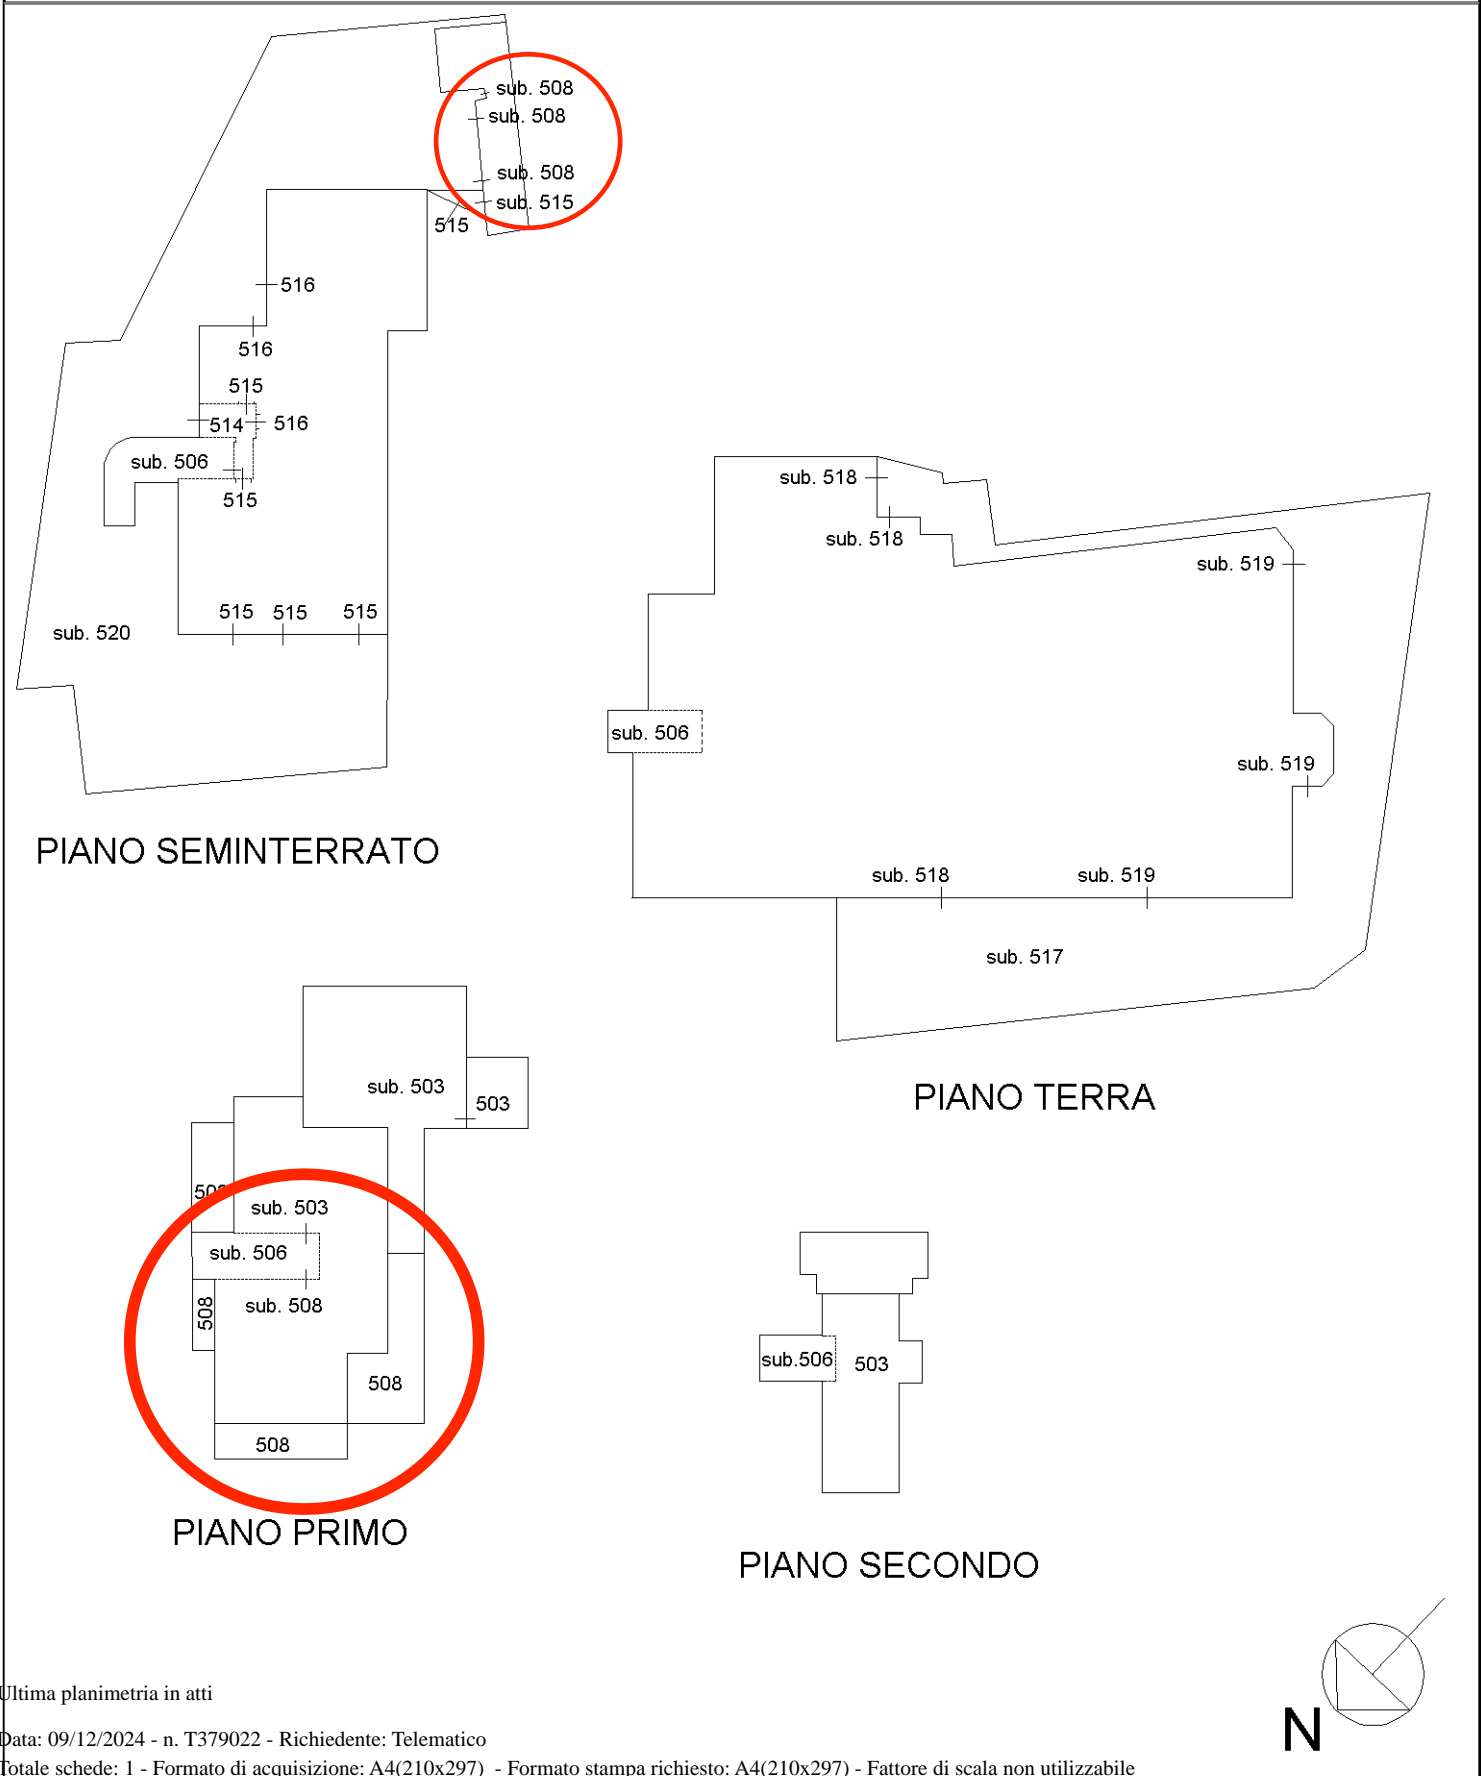

Elaborato Planimetrico - Catasto dei Fabbricati - Situazione al 09/12/2024 - Comune di GAMBASSI TERME(D895) - < Foglio 1 Particella 180 >

Ultima planimetria in atti

