




MINISTERO DELLE FINANZE
DIREZIONE GENERALE DEL CATASTO E DEI SERVIZI TECNICI ERARIALI
NUOVO CATASTO EDILIZIO URBANO

Lire 150

MODULARIO
E. 79 del 1987 488

Planimetria dell'immobile situato nel Comune di GAMBASSI TERME Via _____
Ditta _____
Allegata alla dichiarazione presentata all'Ufficio Tecnico Erariale di FIRENZE

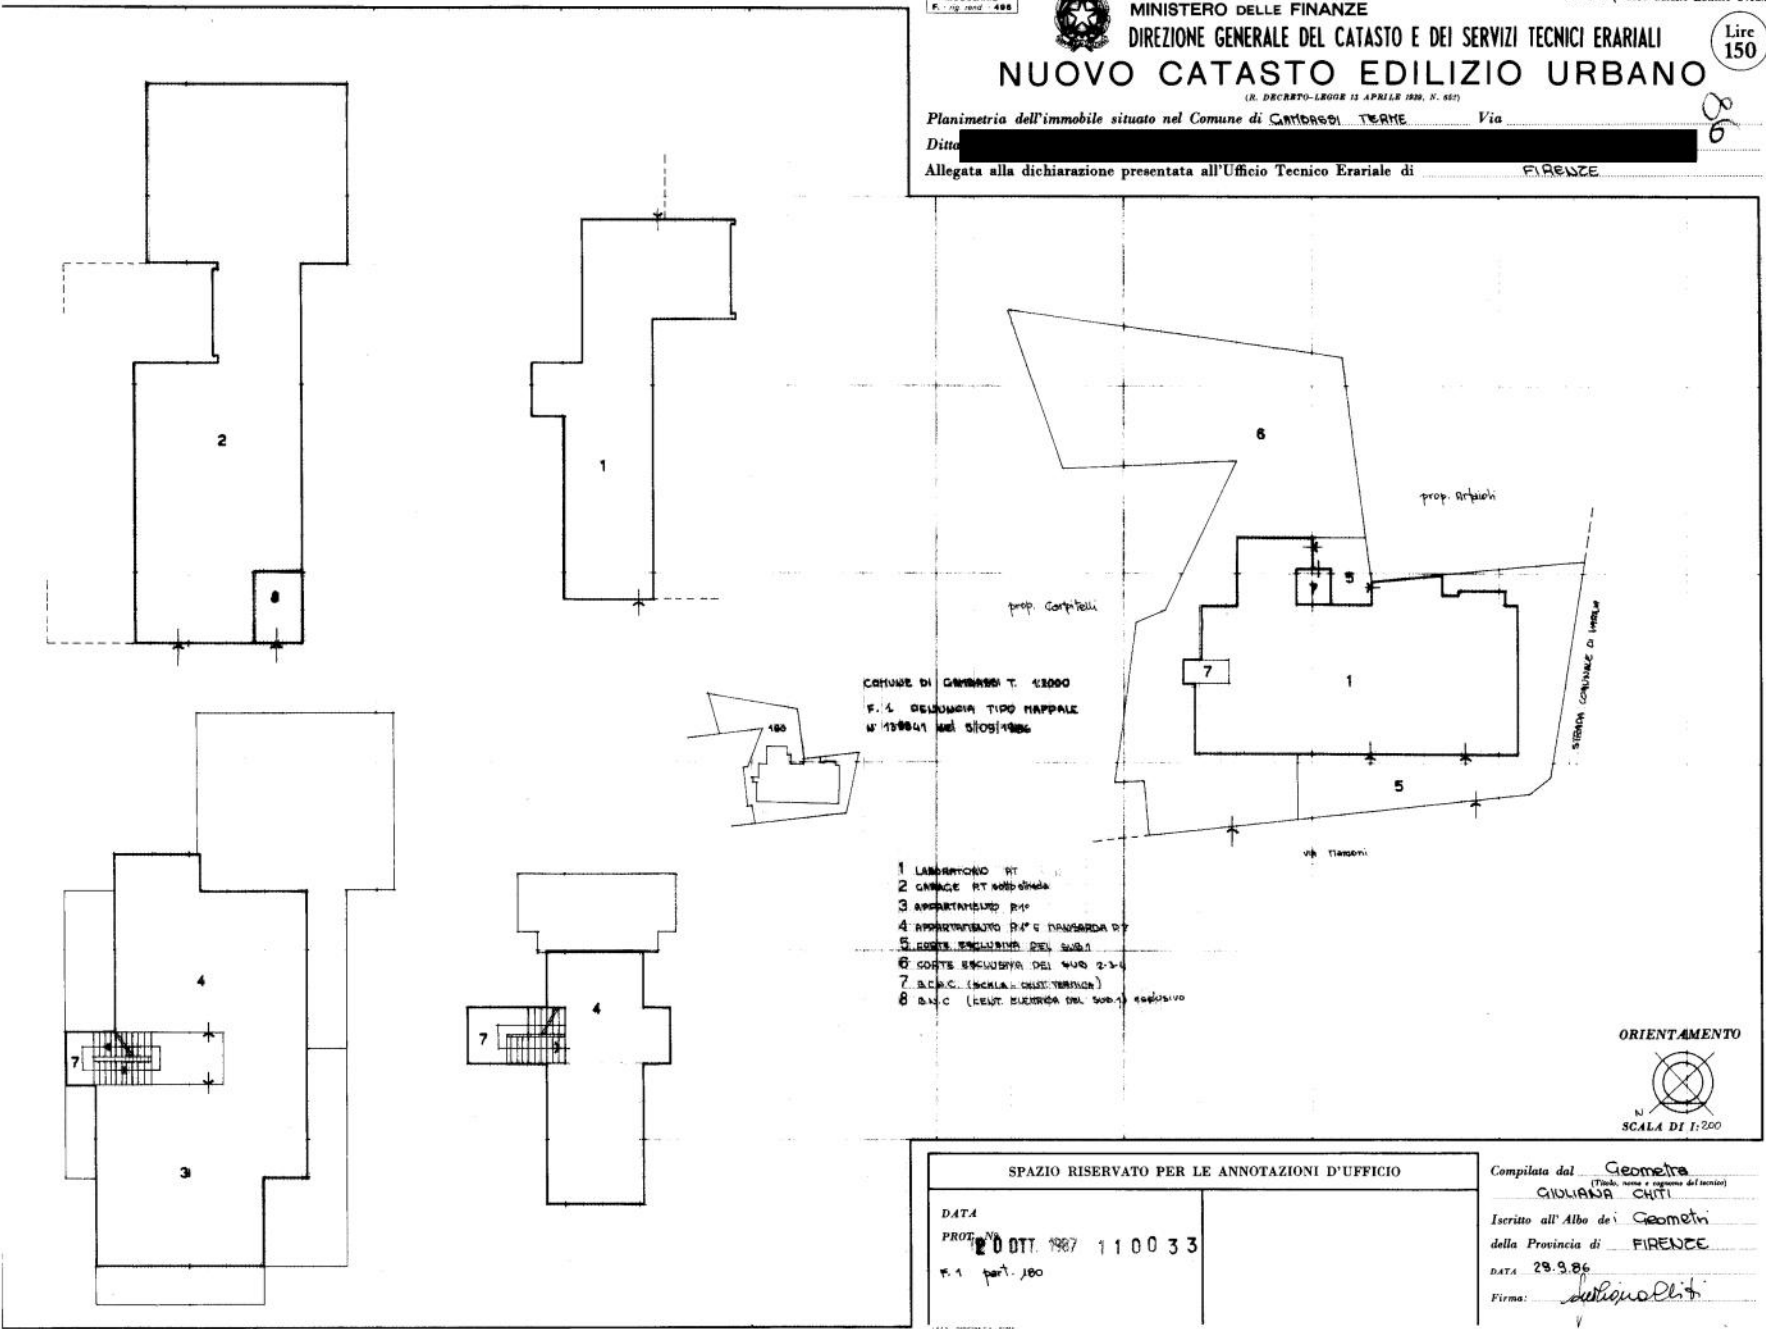

SPAZIO RISERVATO PER LE ANNOTAZIONI D'UFFICIO

DATA _____
 PROT. N° **20 OTT. 1987 110033**
 F. 1 part. 100

Compilata dal Geometra
 (Firma, nome e cognome del tecnico)
GIULIANA CHITI
 Iscritto all'Albo dei Geometri
 della Provincia di FIRENZE
 DATA 28.3.86
 Firma: Giuliana Chiti

Planimetria non attuale

Data presentazione: 20/10/1987 - Data: 21/03/2025 - n. T213180 - Richiedente: Telematico

Totale schede: 1 - Formato di acquisizione: A2(420x594) - Formato stampa richiesto: A4(210x297) - Fattore di scala non utilizzabile