

**Agenzia delle Entrate**  
**CATASTO FABBRICATI**  
Ufficio provinciale di  
Napoli

Dichiarazione protocollo n. NA0150823 del 30/04/2024  
Comune di Napoli  
Via Caserta Al Bravo

civ. 192

Identificativi Catastali:  
Sezione: SPI  
Foglio: 1  
Particella: 756  
Subalterno: 22


Compilata da:  
Iodice Pasquale  
Iscritto all'albo:  
Geometri  
Prov. Caserta

N.1721

Scala 1: 200


Ultima planimetria in atti  
Data: 12/11/2024 n. T103345 - Richiedente: CRDMLE66L42F839B  
Totale schede: 1 Formato di acquisizione: A3(297x420) - Formato stampa richiesto: A4(210x297)

**PIANO TERRA**

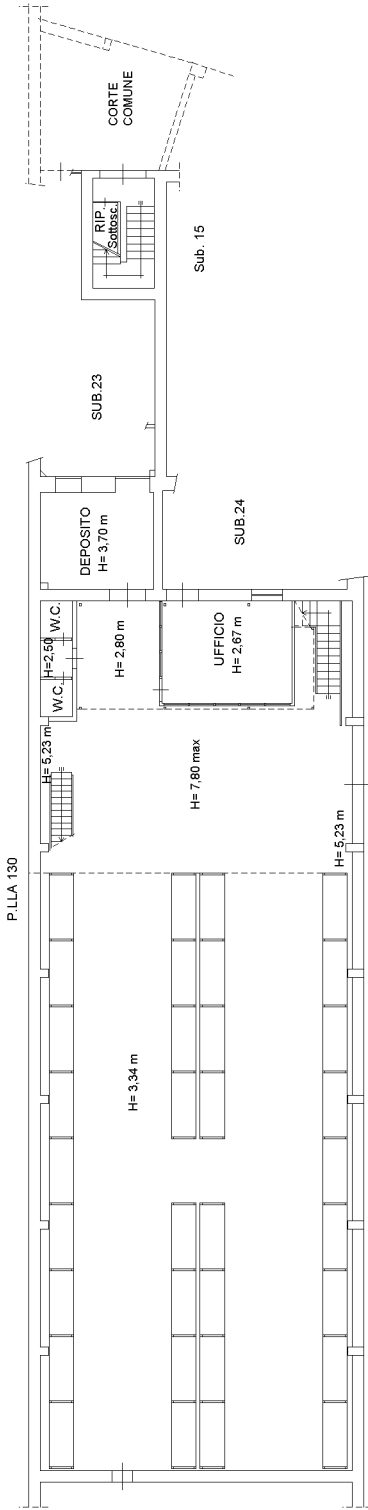

SUB 1  
CORTE COMUNE

**PIANO TERRA - SOPPALCO**

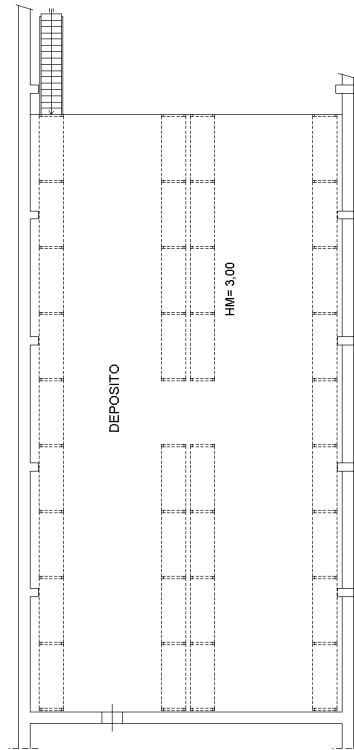

**PIANO PRIMO**

