

**Agenzia delle Entrate  
CATASTO FABBRICATI  
Ufficio Provinciale di  
Napoli**

Dichiarazione protocollo n. NA0156823 del 30/04/2024

Comune di Napoli

Via Caserta Al Bravo

civ. 192

Identificativi Catastali:

Sezione: SPI

Foglio: 1

Particella: 756

Subalterno: 23

Compilata da:  
Iodice Pasquale

Iscritto all'albo:  
Geometri

Prov. Caserta


N. 1721

Planimetria

Scheda n. 1

Scala 1:200

**PIANO TERRA**

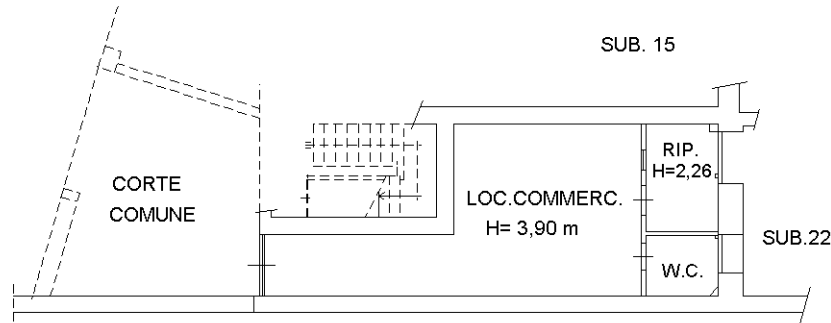

**N**



Ultima planimetria in atti