

Trianoterra

**Agenzia delle Entrate
CATASTO FABBRICATI
Ufficio Provinciale di
Catania**

Dichiarazione protocollo n. CT0045245 del 04/03/2026

Comune di Vizzini
Via Corrado Cafici

civ. 56



Identificativi Catastali:
Sezione:
Foglio: 80
Particella: 458
Subalterno: 2

Compilata da:
Incarbone Gesualdo
Iscritto all'albo:
Dottori Agronomi E Forestali
Prov. Catania N. 297


animetria
heda n. 1 Scala 1:200

PIANO TERRA

PIANO SOTTOSTRADA 1

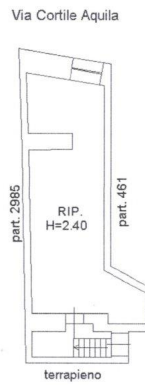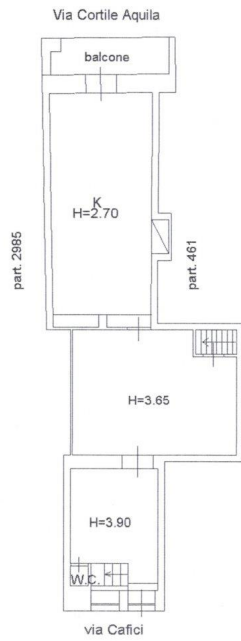

PIANO SOTTOSTRADA 2

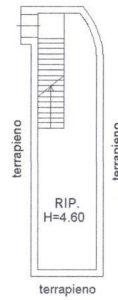

animetria in atti

09/03/2026 - n. T133155 - Richiedente: NCRGLD36A01B428K
e schede: 1 - Formato di acquisizione: A4(210x297) - Formato stampa richiesto: A4(210x297)

Catasto dei Fabbricati - Situazione al 09/03/2026 - Comune di VIZZINI(M100) -< Foglio 80 - Particella 458 - Subalterno 1 -> - Uiu grafiata

