

MODUL ARIC  
F. rig. rend. 497




MINISTERO DELLE FINANZE  
DIPARTIMENTO DEL TERRITORIO  
**CATASTO EDILIZIO URBANO** (RDL 13-4-1939, n. 652)

MOD. **BN** (CEU)

LIRE  
**200**


Planimetria di u.i.u. in Comune di **VARESE LIGURE** ..... via **Loc. S. Quirico - fraz. Teviggio** ..... civ. S.N. ....

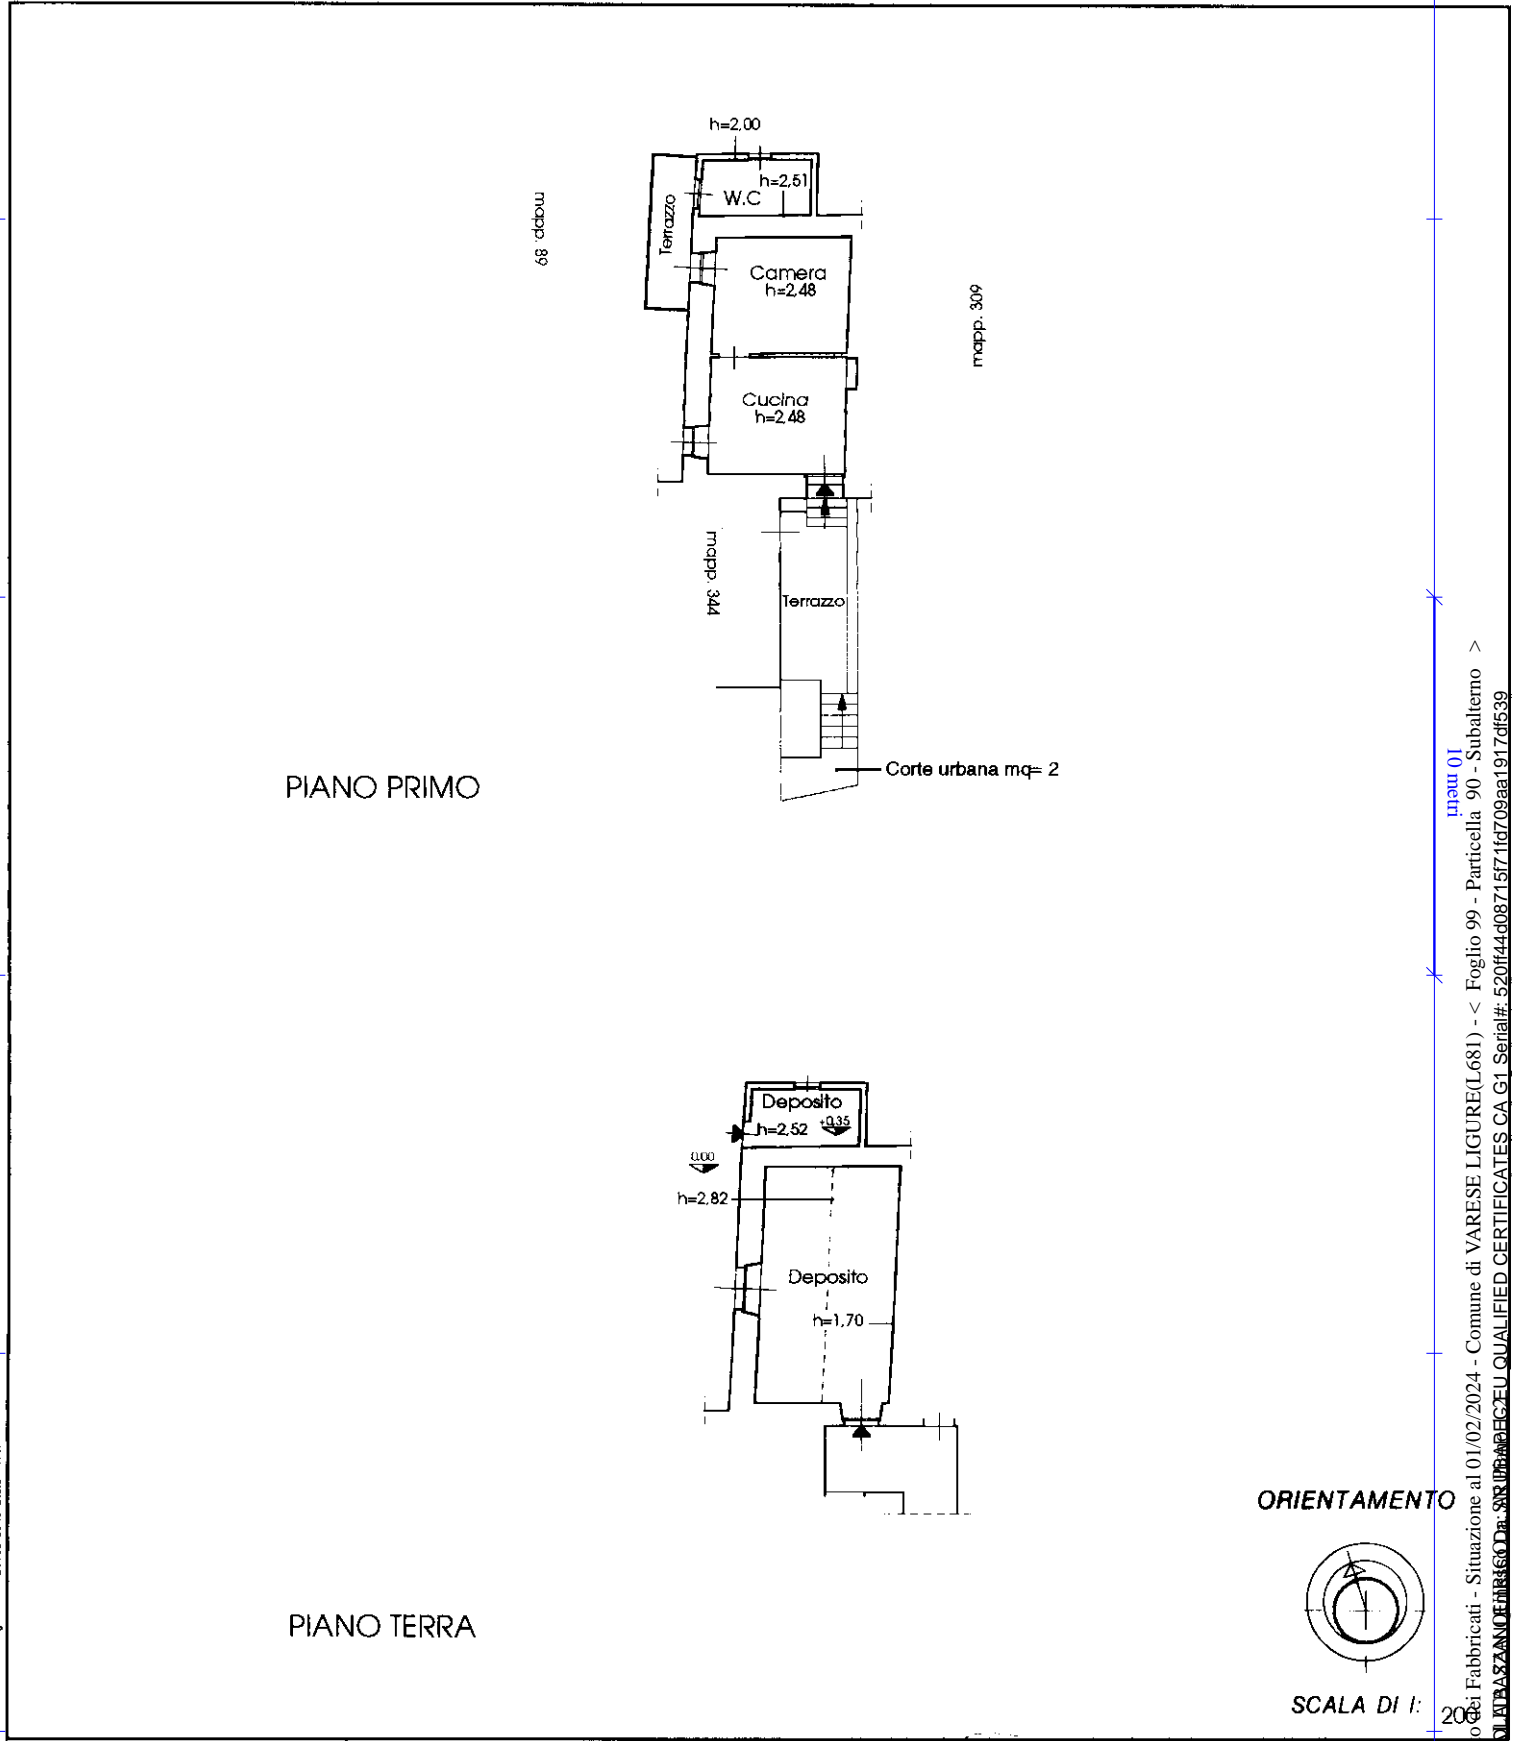

PIANO PRIMO

PIANO TERRA

ORIENTAMENTO

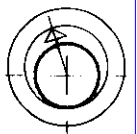

SCALA DI 1: 200

Dichiarazione di N.C.   
Denuncia di variazione   
Ultima planimetria in atti

Compilata dal **Geometra BADO Mauro**  
(Titolo, cognome e nome)

RISERVATO ALL'UFFICIO

F/1448

Data presentazione: 05/05/1999 - Data: 01/02/2024 - n. T277933 - Richiedente: BZZPLA65R42D969Z  
Totale schede: 1 - Formato di acquisizione: A4(210x297)085  
n. 90 sub. ....

data **Aprile 1999** Firma

**0 5 MAG. 1999**

Catasto dei Fabbricati - Situazione al 01/02/2024 - Comune di VARESE LIGURE(L.681) - < Foglio 99 - Particella 90 - Subalterno >  
Firmato Da: **MAURO BADO** Dr. **SR. URBANO ECCELLENZA** QUALIFIED CERTIFICATE CA G1 Serial#: 520ff44d08715716f709aa1917df539