

Agenzia delle Entrate
CATASTO FABBRICATI
Ufficio provinciale di
Milano

Dichiarazione protocollo n. MI0657157 del 09/12/2014
Planimetria di u.i.u. in Comune di Milano
Via Carlo Imbonati

civ. 62/2


Identificativi Catastali:
Sezione: 137
Foglio: 137
Particella: 205
Subalterno: 805

Compilata da:
Modica Giorgio
Iscritto all'albo:
Architetti
Prov. Monza E Brianza N.1891

Scala 1: 200

Ultima planimetria in atti

PIANO SECONDO SOTTOSTRADA
H=2,80m

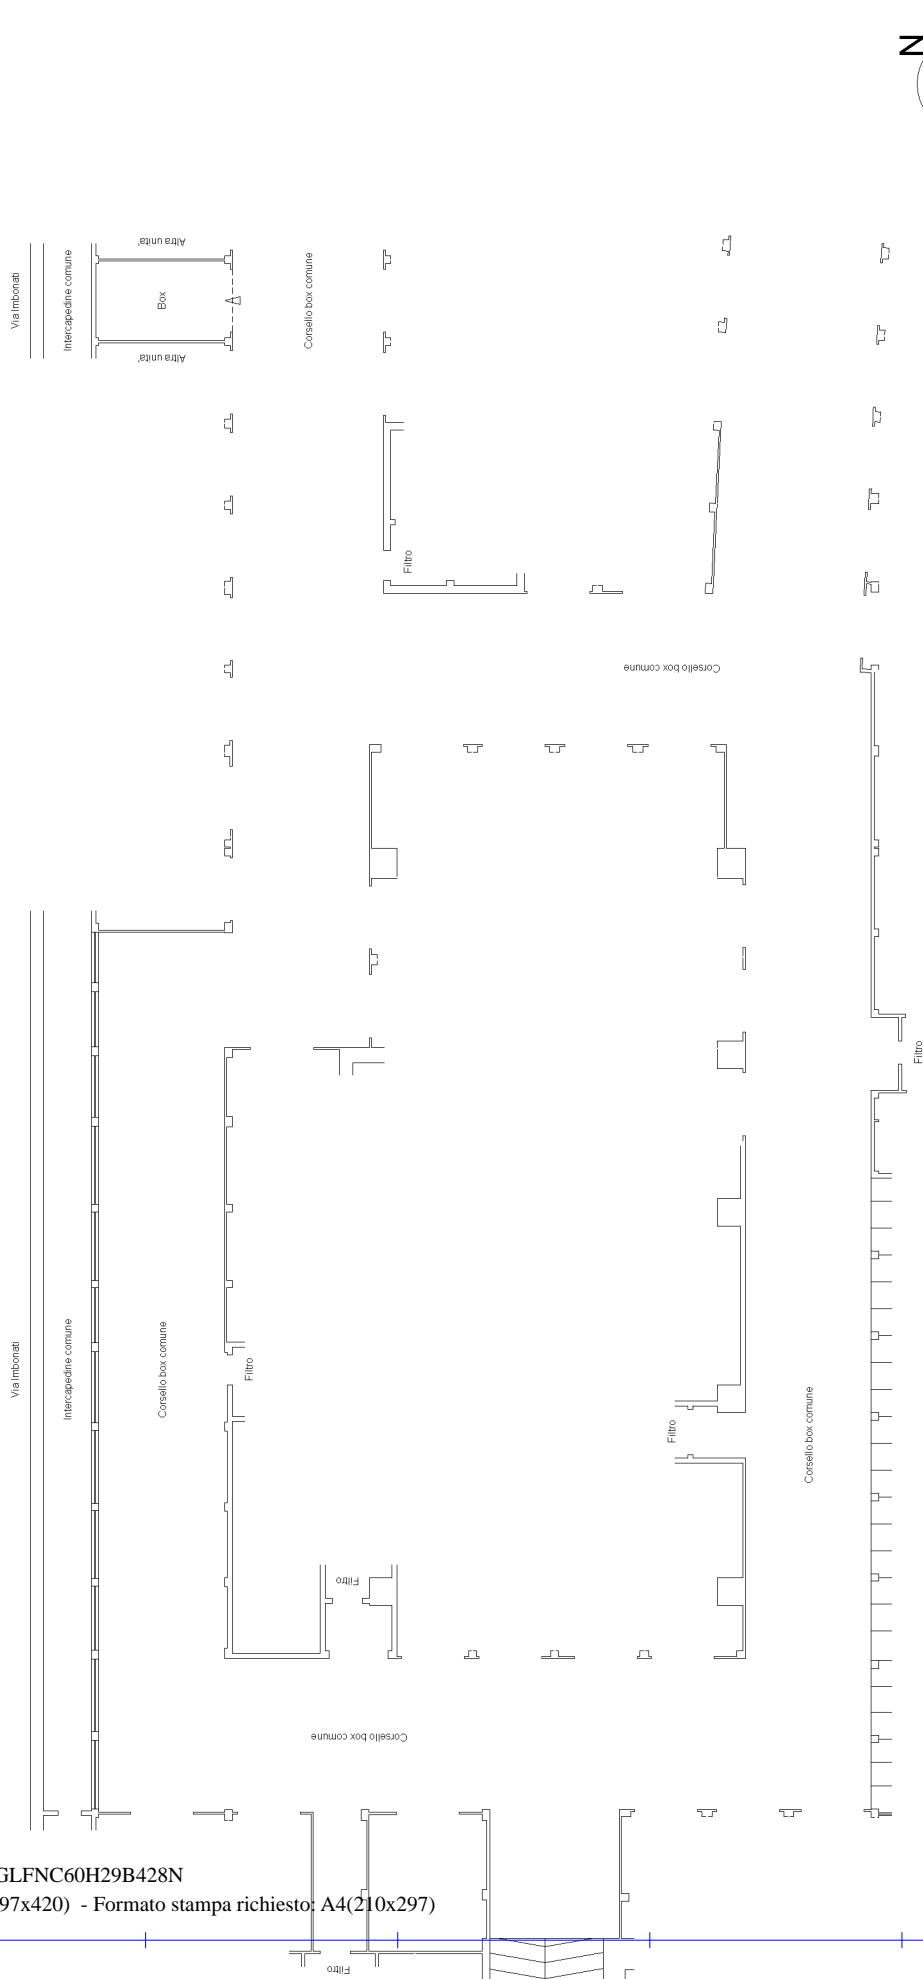

invari 01