

**Agenzia del Territorio  
CATASTO FABBRICATI  
Ufficio Provinciale di  
Milano**

Dichiarazione protocollo n. MI0059497 del 06/02/2013

Planimetria di u.i.u. in Comune di Pozzo D'adda

Via Cascina Cavallasco

civ. SNC

Identificativi Catastali:

Sezione:  
Foglio: 1  
Particella: 471  
Subalterno: 13


Compilata da:  
Rota Mario Francesco  
Iscritto all'albo:  
Geometri

Prov. Bergamo

N. 1535

Scheda n. 1

Scala 1:200

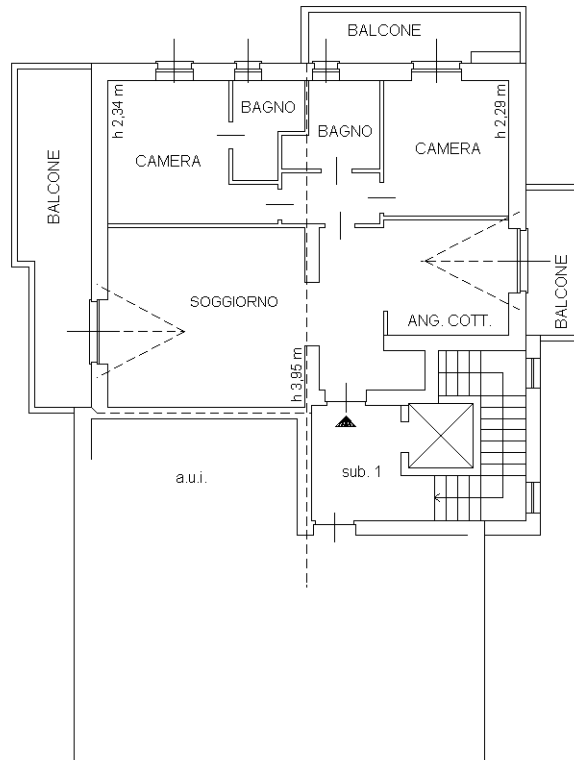

**PIANO SECONDO**



Ultima planimetria in atti

**Agenzia del Territorio  
CATASTO FABBRICATI  
Ufficio Provinciale di  
Milano**

Dichiarazione protocollo n. MI0059497 del 06/02/2013

Planimetria di u.i.u. in Comune di Pozzo D'adda

Via Cascina Cavallasco

civ. SNC

Identificativi Catastali:

Sezione:

Foglio: 1

Particella: 471

Subalterno: 27

Compilata da:

Rota Mario Francesco

Iscritto all'albo:


Geometri

Prov. Bergamo

N. 1535

Scheda n. 1

Scala 1:200

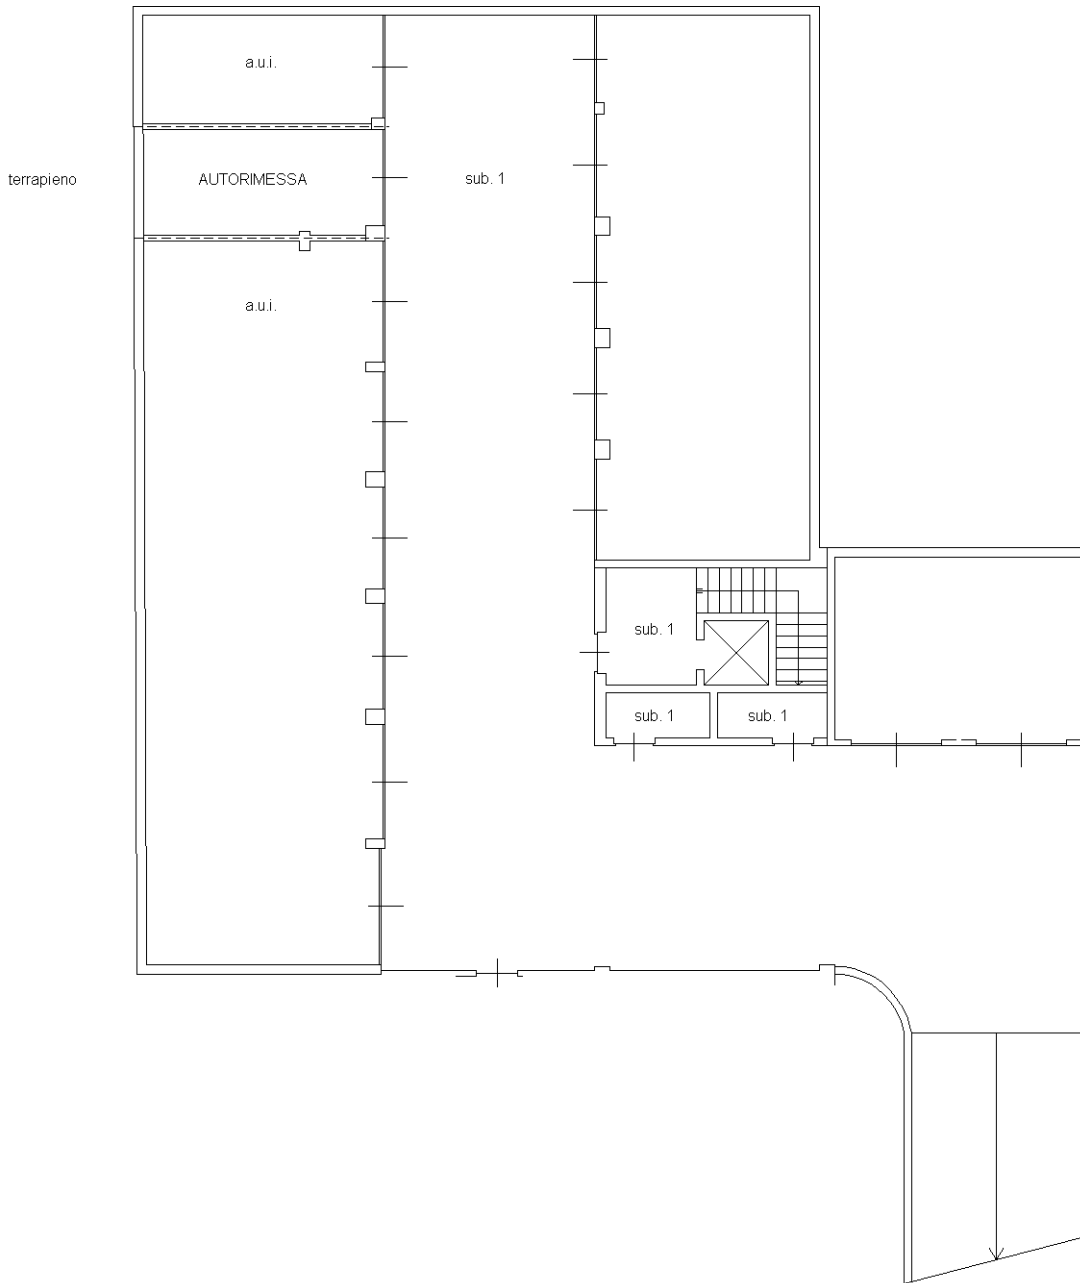

**PIANO INTERRATO**

h 2,40 m



Ultima planimetria in atti