

**Agenzia delle Entrate
CATASTO FABBRICATI
Ufficio Provinciale di
Modena**

Dichiarazione protocollo n. MO0169130 del 16/12/2015

Planimetria di u.i.u. in Comune di Ravarino

Via A. Vandini

civ. 461

Identificativi Catastali:

Sezione:

Foglio: 27

Particella: 193

Subalterno: 12

Compilata da:

Fregni Lucio

Iscritto all'albo:


Geometri

Prov. Modena


N. 01821

Scheda n. 1

Scala 1:200

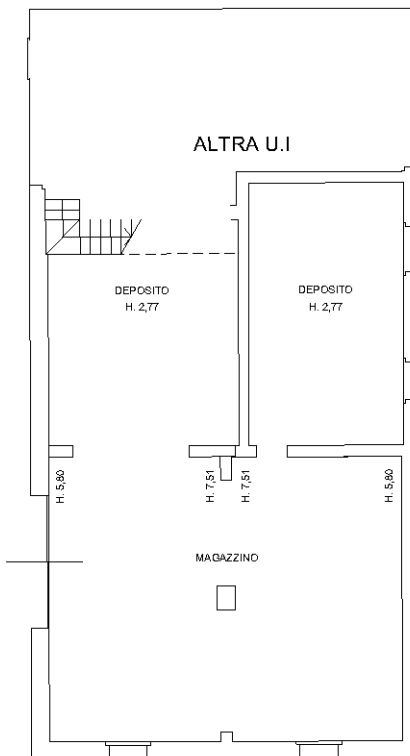

PIANO TERRA

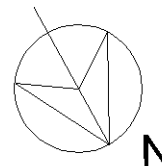

Ultima planimetria in atti

