

ELABORATO PLANIMETRICO

Compilato da:
Poletta Federica

Iscritto all'albo:
Geometri

Prov. Mantova

N. 02402

**Agenzia delle Entrate
CATASTO FABBRICATI
Ufficio Provinciale di
Mantova**

Comune di Marmirolo


Sezione: Foglio: 46 Particella: 188

Protocollo n. del

Tipo Mappale n. 136326 del 21/10/2024


Dimostrazione grafica dei subalterni

Scala 1 : 500

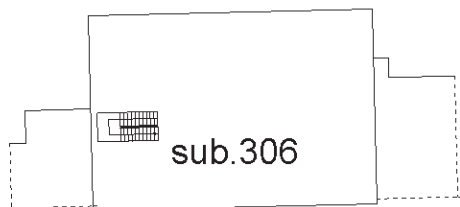

PIANO PRIMO

RAGIONI MAPP.253

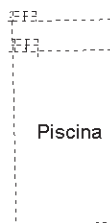


MAPP.230

MAPP.96

mapp.188 sub.306

PIANO TERRA

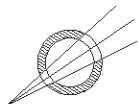

STRADA SOAVE



Agenzia delle Entrate
CATASTO FABBRICATI
Ufficio Provinciale di
Mantova

Dichiarazione protocollo n. _____ del _____

Comune di Marmirolo

Strada Soave

civ. 22/1

Identificativi Catastali:

Sezione:

Foglio: 46

Particella: 188

Subalterno: 306

Compilata da:
Poletta Federica

Iscritto all'albo:
Geometri

Prov. Mantova


N. 02402

Planimetria

Scheda n. 1

Scala 1:500

MAPP.230

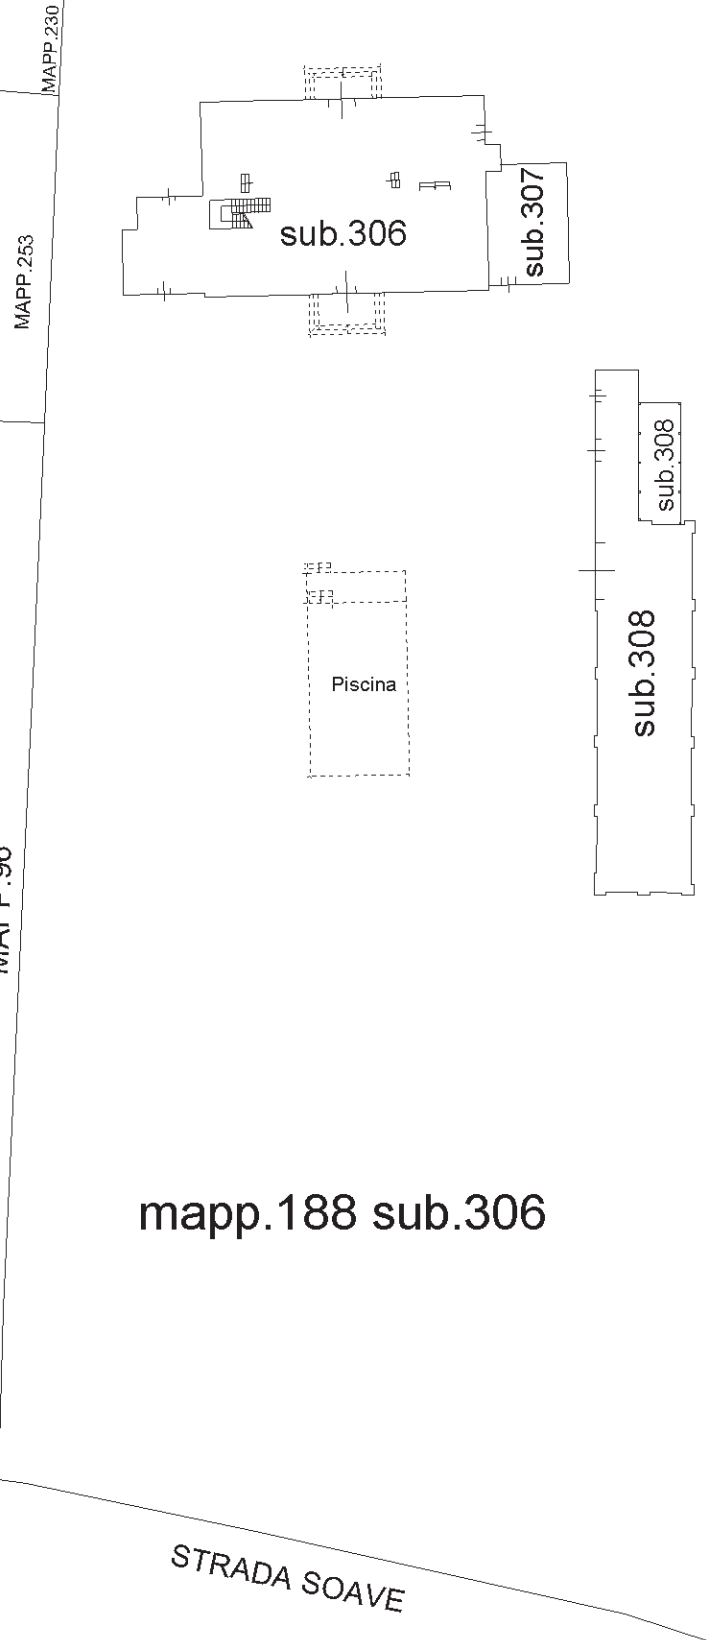

PIANO TERRA

STRADA SOAVE



Dichiarazione protocollo n. del

Comune di Marmirolo

Strada Soave

civ. 22/1

Identificativi Catastali:

Sezione: 46

Foglio: 188

Particella: 306

Subalterno: 306

Compilata da:



Poletta Federica

Iscritto all'albo:

Geometri


Prov. Mantova

N. 02402

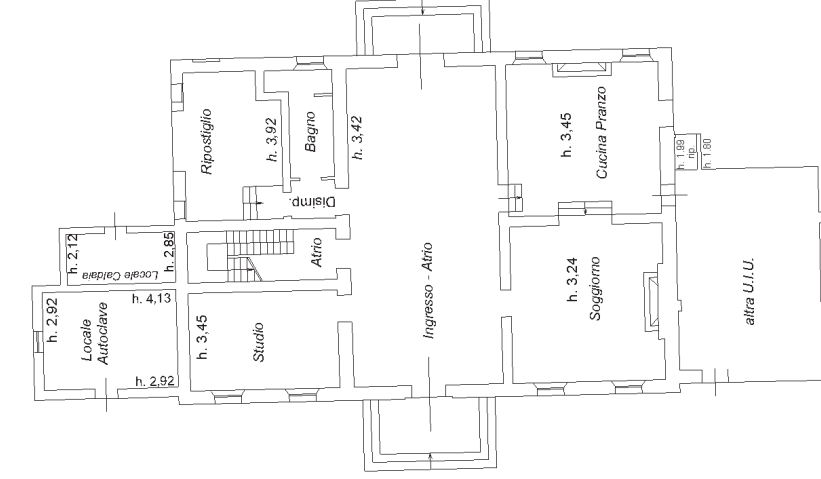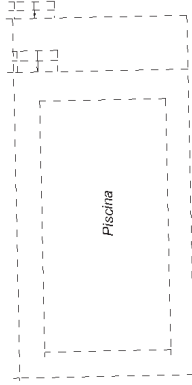

PIANO TERRA

PIANO PRIMO

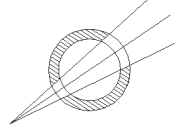

Agenzia delle Entrate
CATASTO FABBRICATI
Ufficio Provinciale di
Mantova

Dichiarazione protocollo n. _____ del _____

Comune di Marmirolo

Strada Soave

civ. 22/1

Identificativi Catastali:

Sezione:

Foglio: 46

Particella: 188

Subalterno: 307

Compilata da:
Poletta Federica

Iscritto all'albo:
Geometri


Prov. Mantova

N. 02402


Planimetria

Scheda n. 1

Scala 1:200

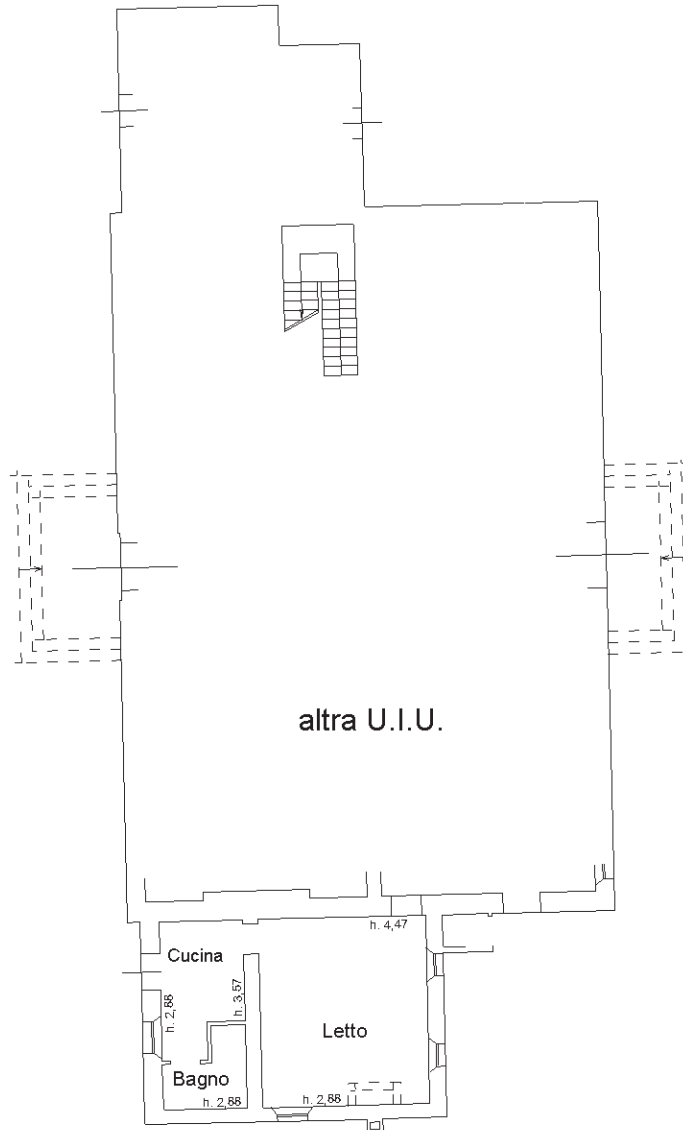

PIANO TERRA

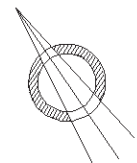

Agenzia delle Entrate
CATASTO FABBRICATI
Ufficio Provinciale di
Mantova

Dichiarazione protocollo n. _____ del _____

Comune di Marmirolo

Strada Soave

civ. 22/1

Identificativi Catastali:

Sezione:

Foglio: 46

Particella: 188

Subalterno: 308

Compilata da:
Poletta Federica

Iscritto all'albo:
Geometri


Prov. Mantova

N. 02402

Planimetria

Scheda n. 1

Scala 1:200

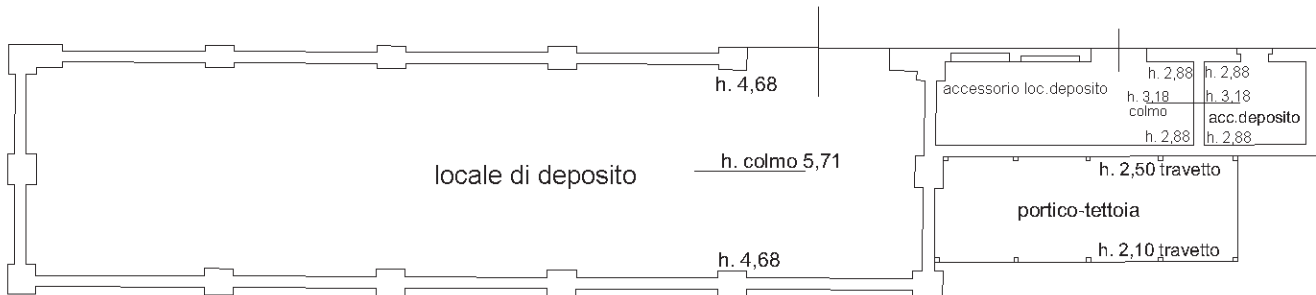

PIANO TERRA

