

**Agenzia del Territorio
CATASTO FABBRICATI
Ufficio Provinciale di
Modena**

Dichiarazione protocollo n. MO0138961 del 10/06/2011

Planimetria di u.i.u. in Comune di Ravarino

Via A.vandini

civ. 9

Identificativi Catastali:

Sezione:

Foglio: 27

Particella: 193

Subalterno: 5

Compilata da:

Fregni Lucio

Iscritto all'albo:



Geometri

Prov. Modena

N. 1821

Scheda n. 1

Scala 1:200

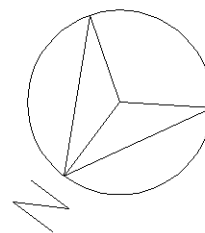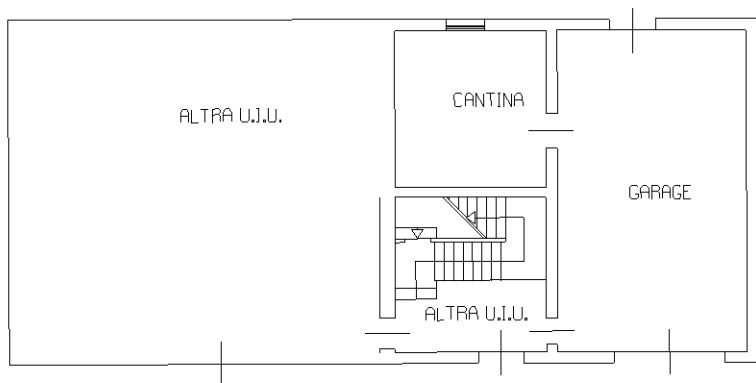

PIANO TERRA H.288

Ultima planimetria in atti

