

ALLEGATO 3





N=5063000

E=1486700

Firmato Da: BINI LUCA Emesso Da: ARUBAPEC S.P.A. NG CA 3 Serial#: 77c9bd85ef64b64ef6087473c3b02de3

1 Particella: 6050

Comune: (VA) CARNAGO/A
 Foglio: 907
 Dimensione cornice: 534.000 x 378.000 m. Protocollo pratica T109049/2025
 Scala originale: 1:2000
 4-Apr-2025 10:18:56

**Agenzia del Territorio
CATASTO FABBRICATI
Ufficio Provinciale di
Varese**

Dichiarazione protocollo n. VA0007699 del 14/01/2005
Planimetria di u.i.u. in Comune di Carnago

Via Galliano

civ. SNC

Identificativi Catastali:

Sezione: CA
Foglio: 7
Particella: 6050
Subalterno: 8

Compilata da:
Cervini Fulvio Adamo



Iscritto all'albo:
Ingegneri

Prov. Varese

N. 1200

Scheda n. 1 Scala 1:200

PIANO PRIMO

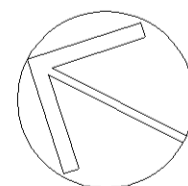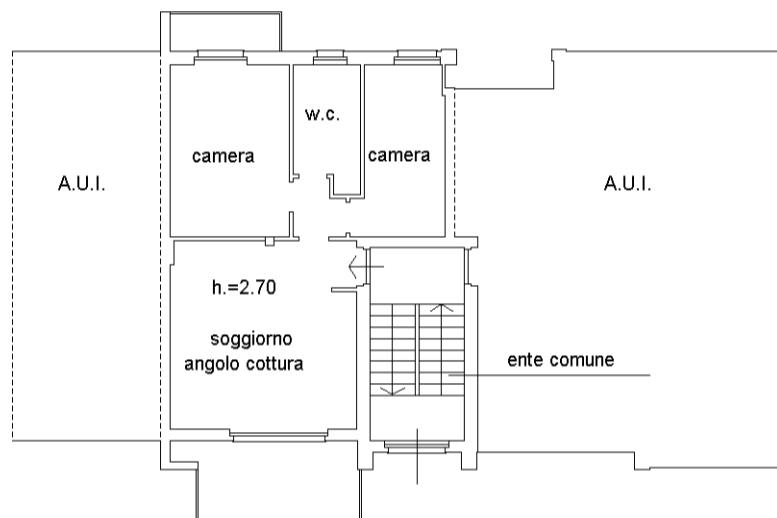

**Agenzia del Territorio
CATASTO FABBRICATI
Ufficio Provinciale di
Varese**

Dichiarazione protocollo n. VA0007699 del 14/01/2005
Planimetria di u.i.u. in Comune di Carnago

Via Galliano

civ. SNC

Identificativi Catastali:

Sezione: CA
Foglio: 7
Particella: 6050
Subalterno: 15

Compilata da:
Cervini Fulvio Adamo

Iscritto all'albo:
Ingegneri

Prov. Varese

N. 1200

Scheda n. 1 Scala 1:200

PIANO INTERRATO

